


参考資料

画地確定原子一覽表

街区面積	2005 ^m 68
画地面積	2005 ^m 65
閉合差	-0 ^m 03

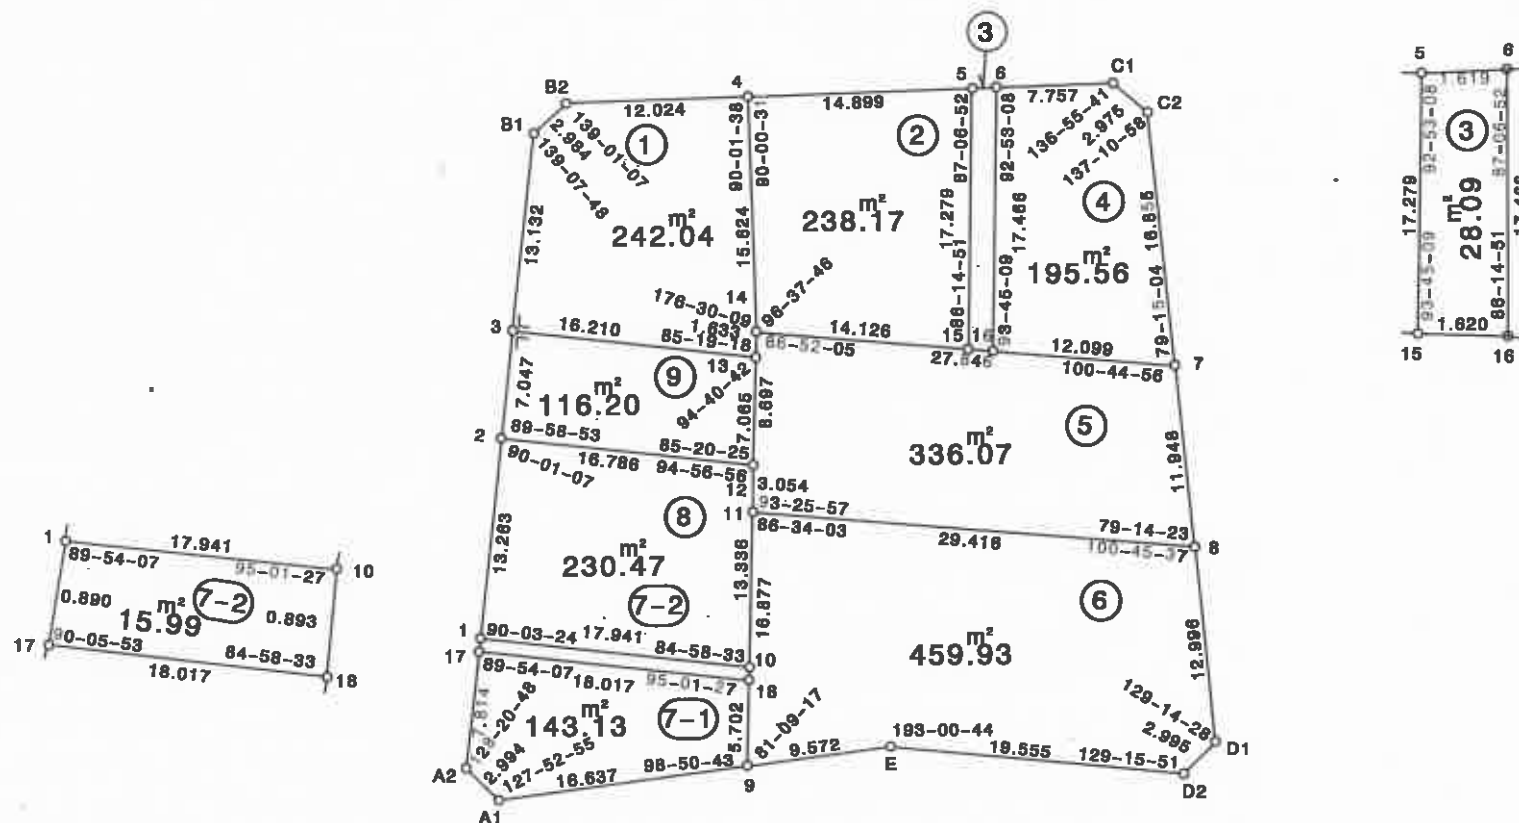

S = 1:500

街区番号 78

本図面は写しのため、縮尺の表示が異なります。

年 月 日