
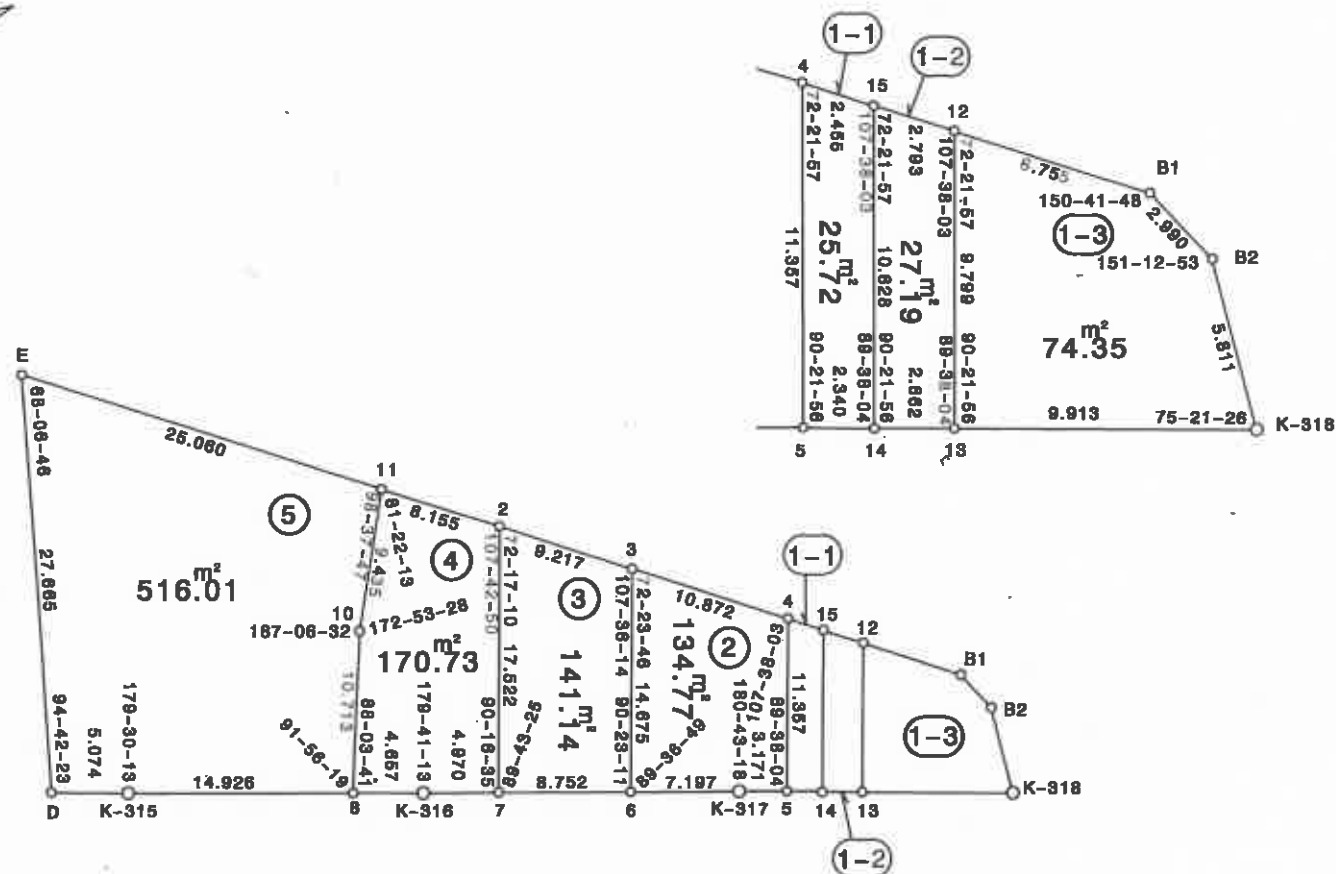


参考資料

画地確定原子一覽表

街区面積	1089 ^m 93
画地面積	1089 ^m 91
閉合差	-0 ^m 02

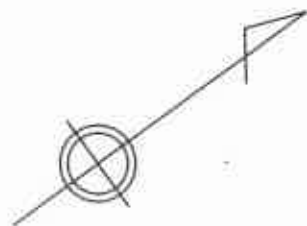

S = 1:500

街区番号 8

本図面は写しのため、縮尺の表示が異なります。

年 月 日