


画地確定原子一覽表

街区面積	1420 ^m 78
画地面積	1420 ^m 71
閉合差	-0 ^m 07

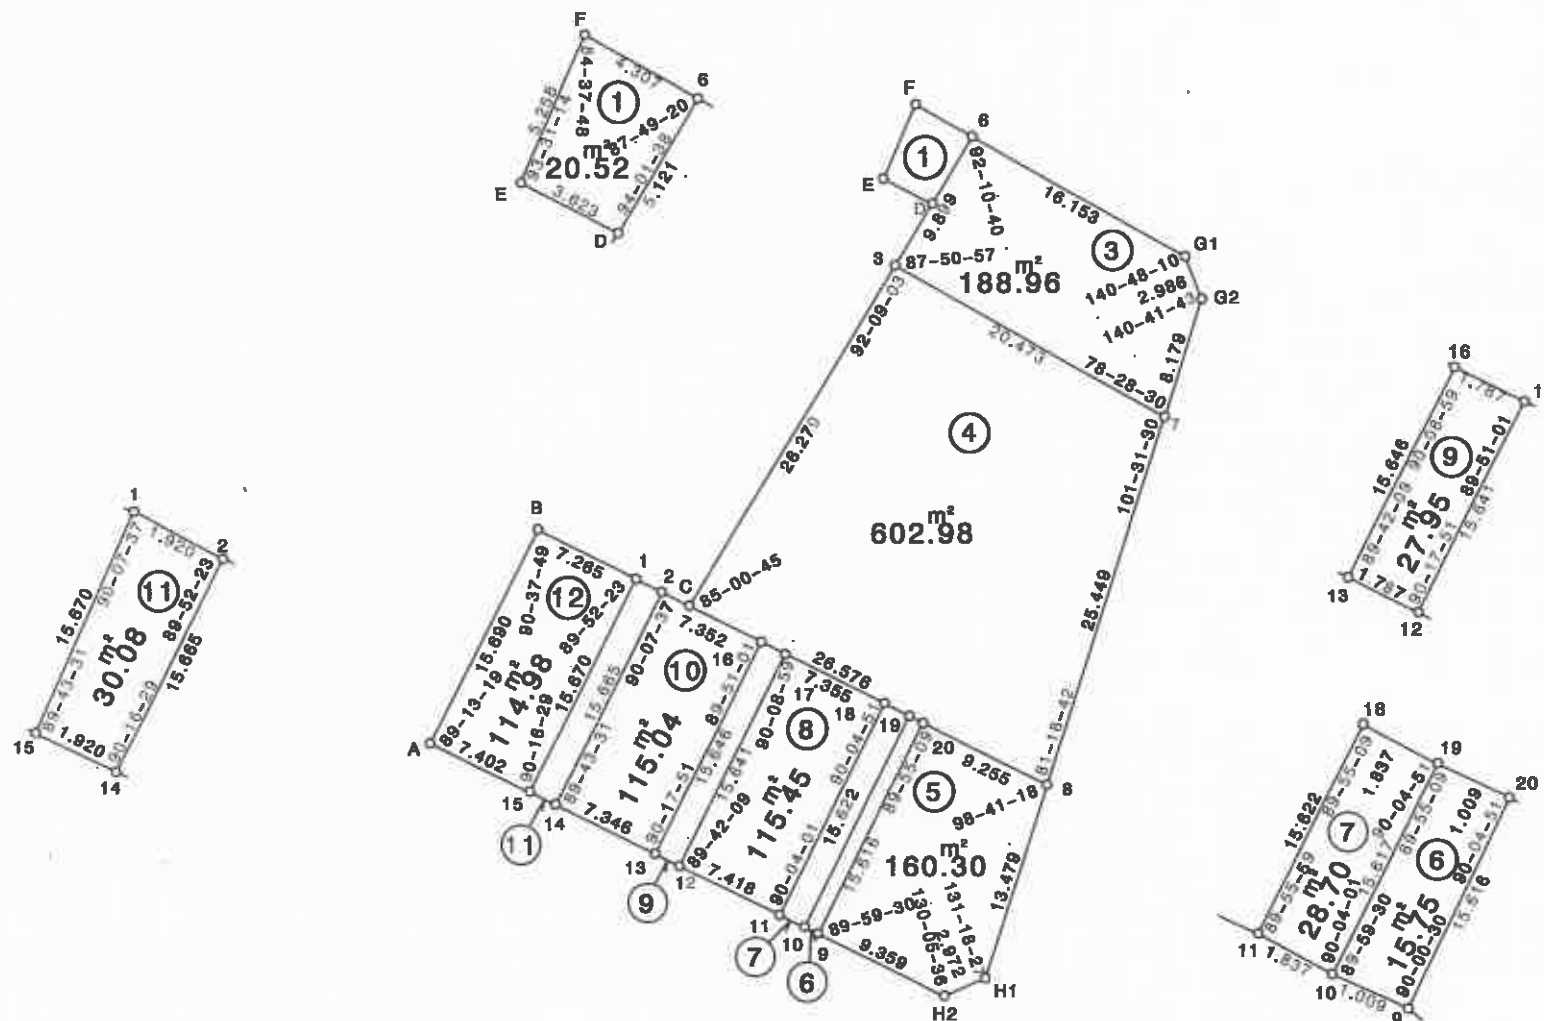

S = 1:500

街区番号 81

年 月 日

本図面は写しのため、縮尺の表示が異なります。