


参考資料

画地確定原子一覽表

街区面積	2799 ^m 85
画地面積	2799 ^m 87
閉合差	0 ^m 02

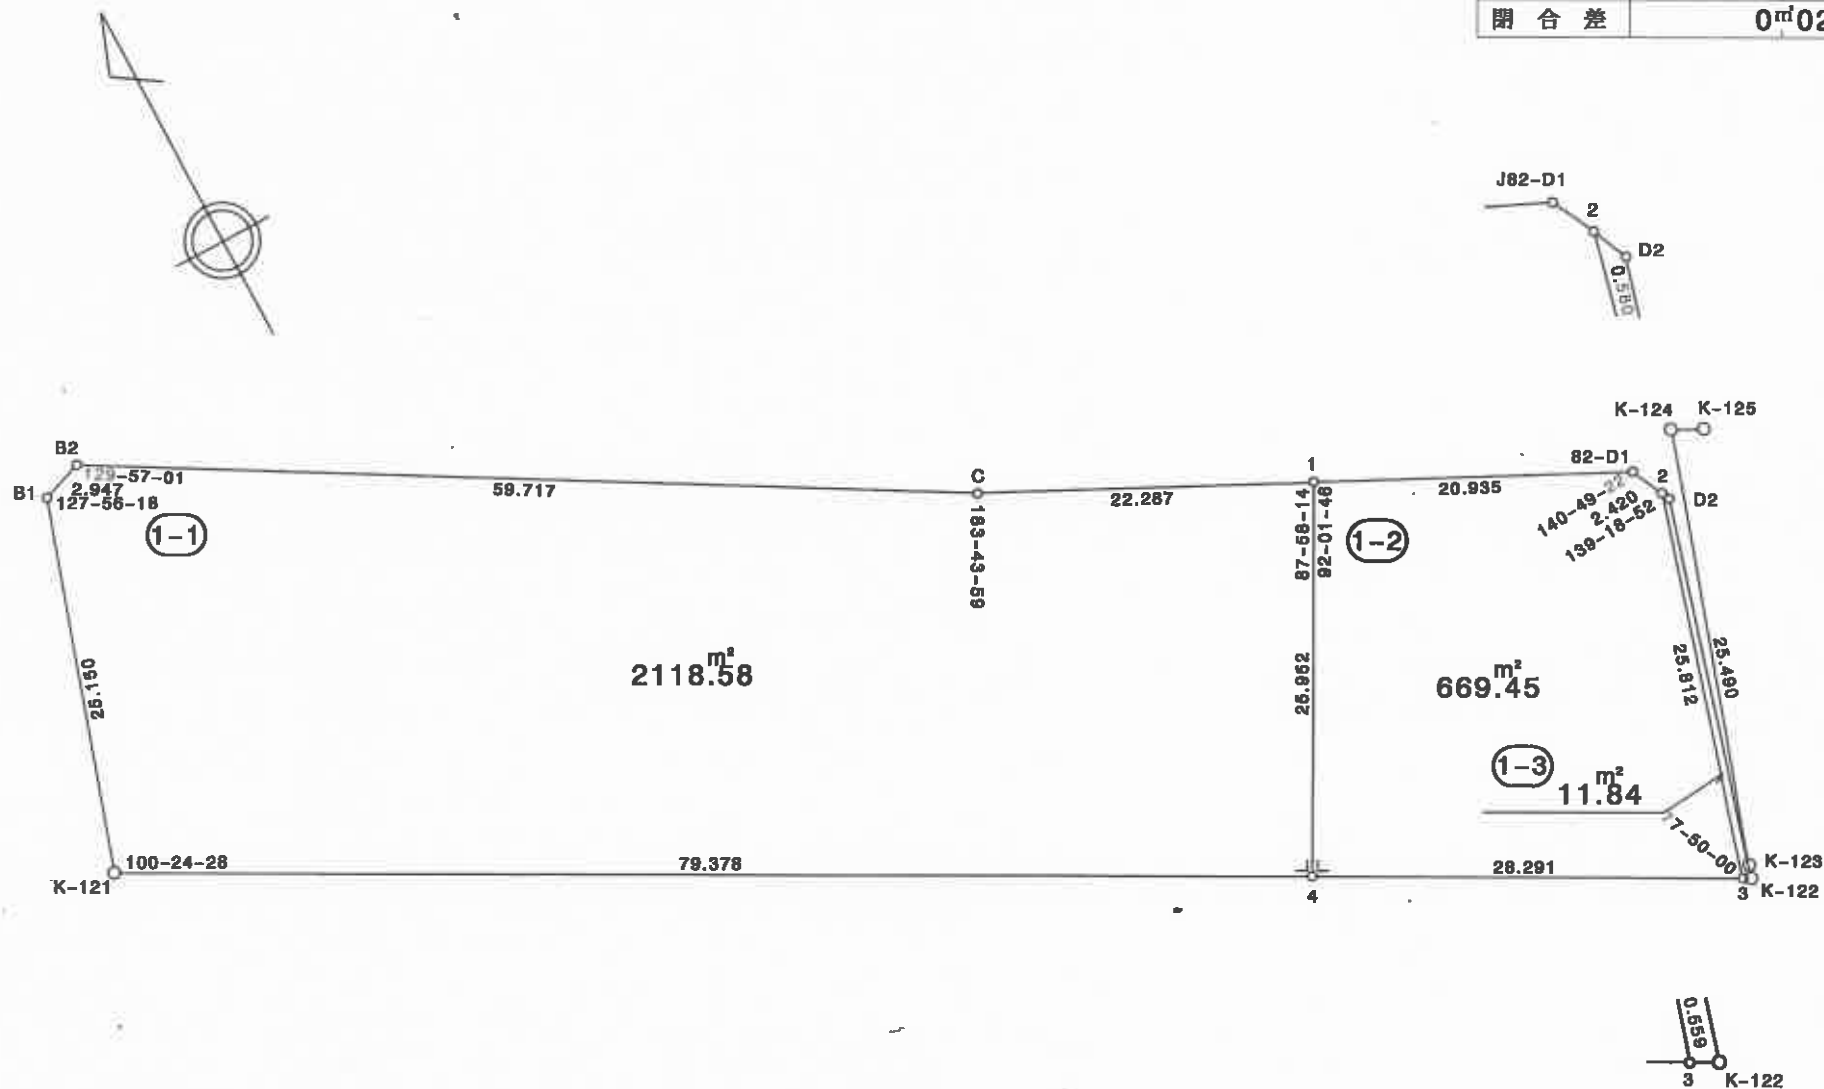

S = 1:500

街区番号 82

年 月 日

本図面は写しのため、縮尺の表示が異なります。