


参考資料

略図



S=1:500

平成31年3月

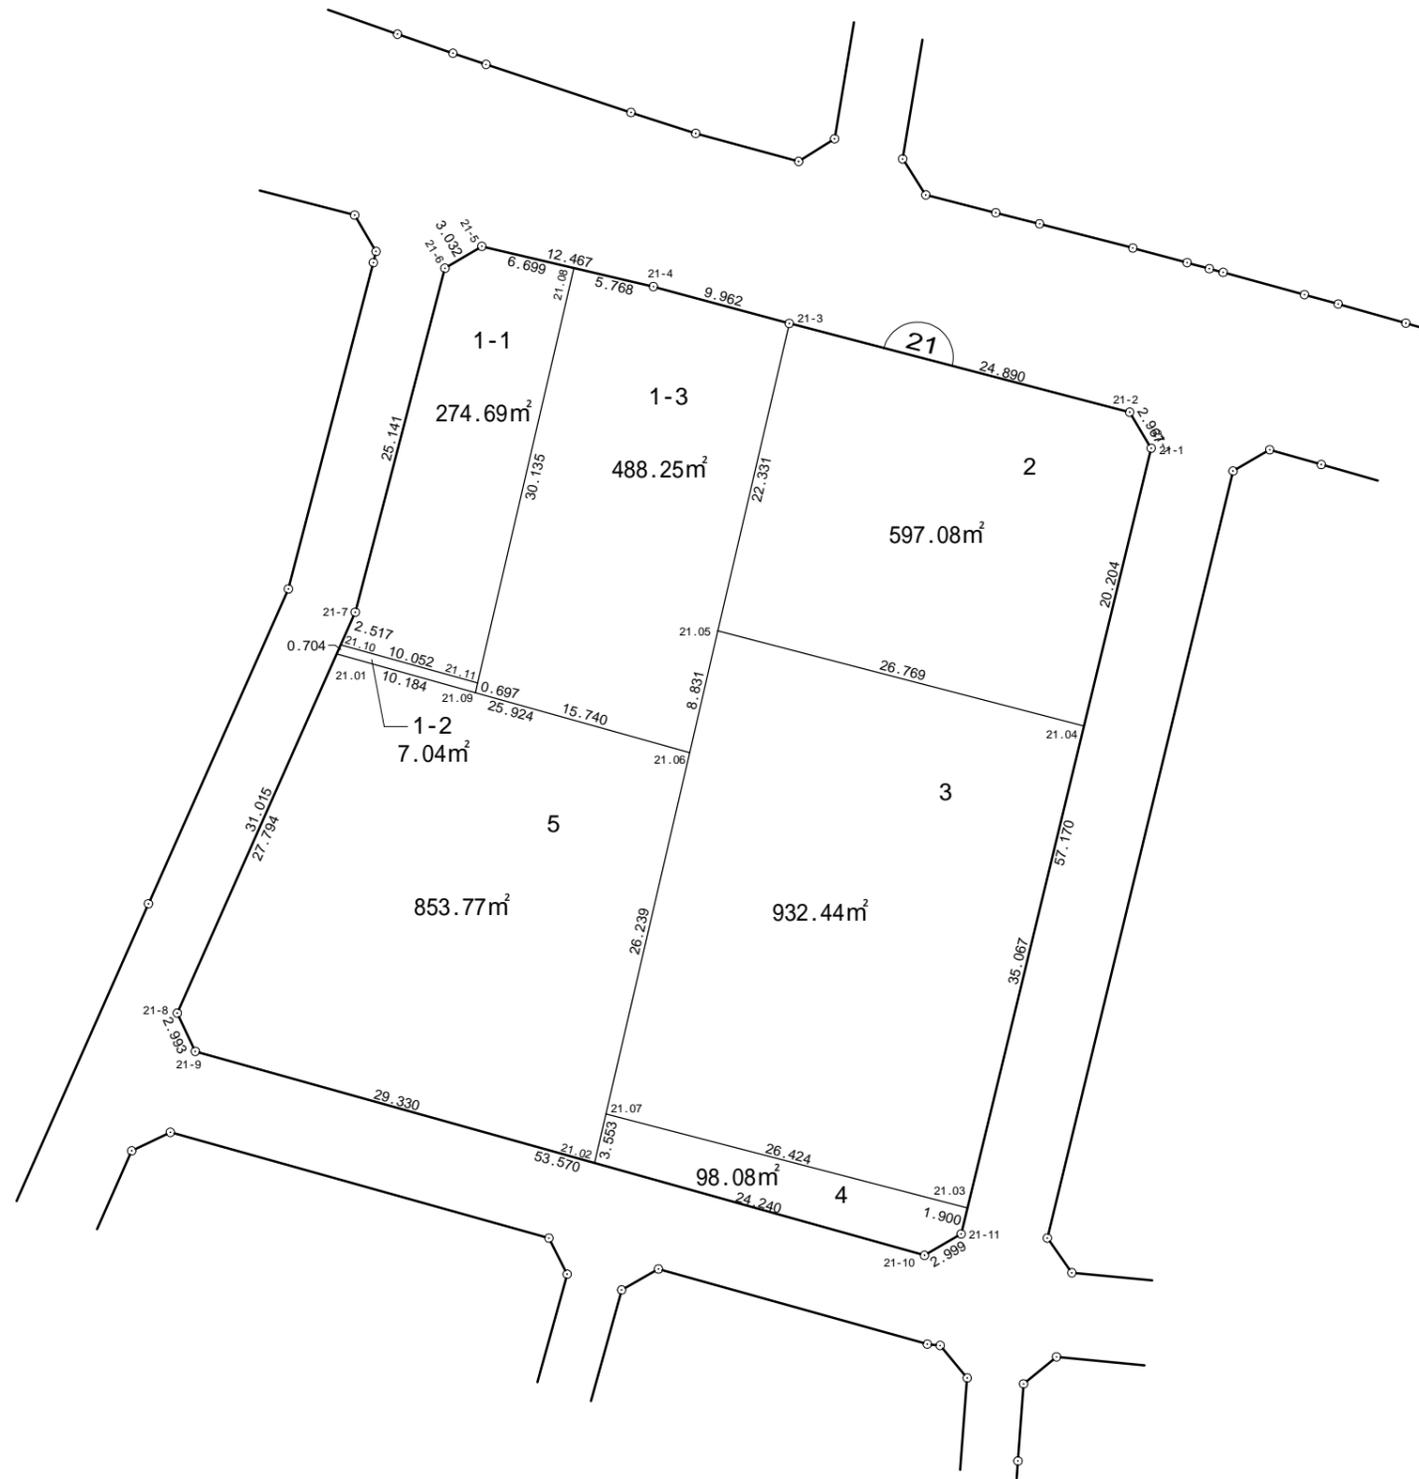

街区面積	3,251.40
画地集計	3,251.35
差引	-0.05

本図面は写しのため、縮尺の表示が異なります。