


参考資料

略図



S=1:500

平成30年3月

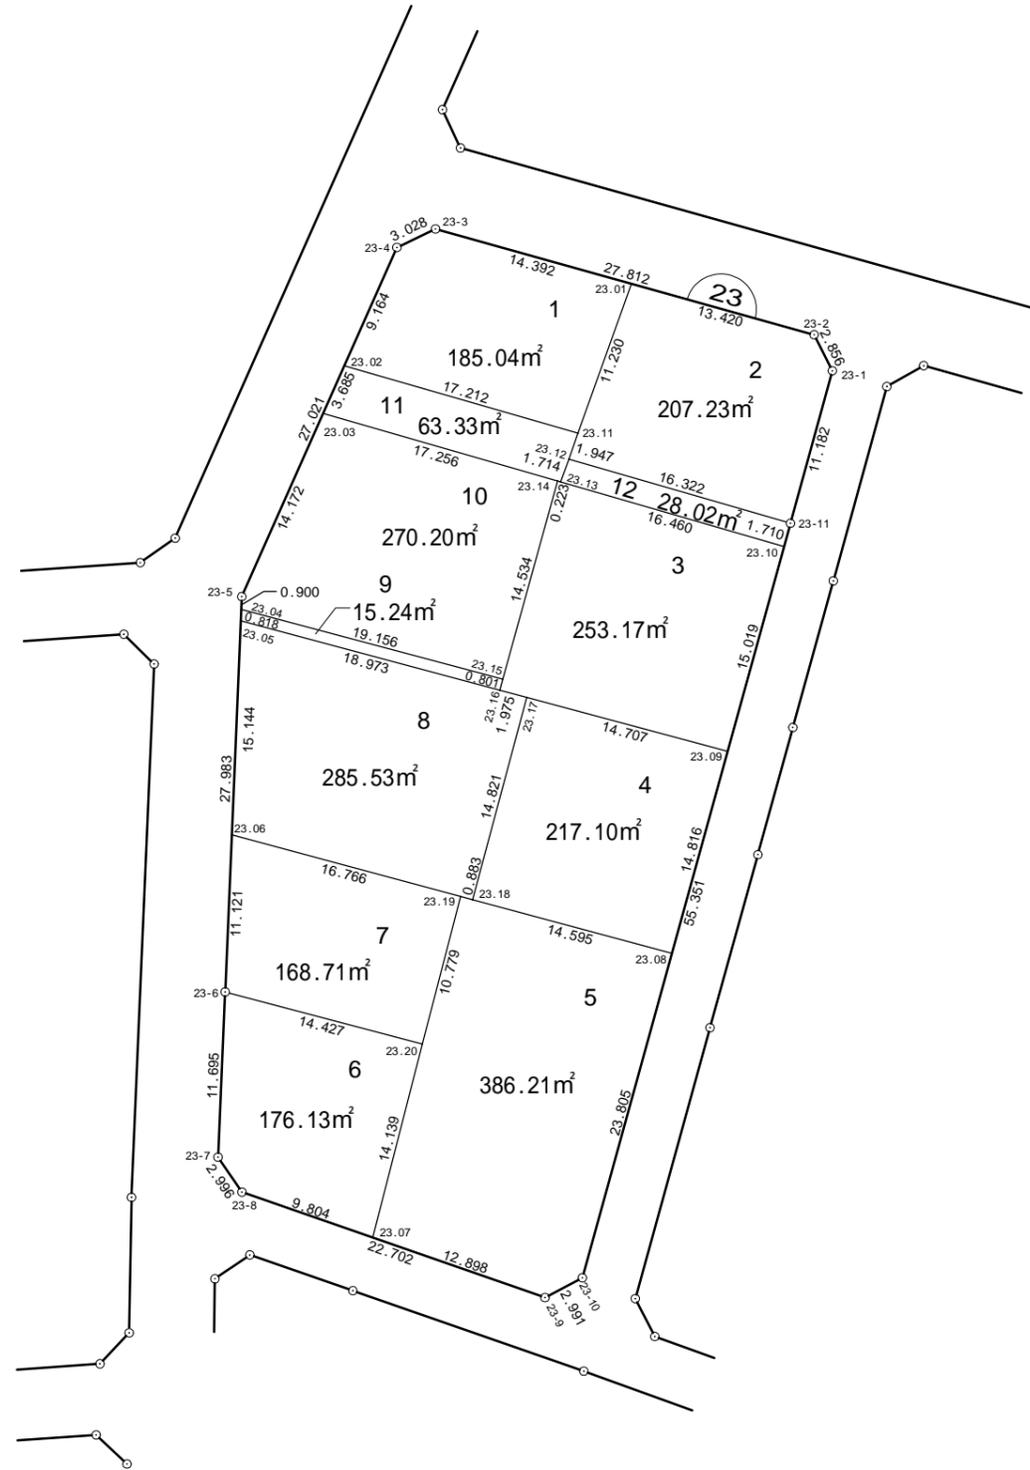

街区面積	2,255.97
画地集計	2,255.91
差引	-0.06

本図面は写しのため、縮尺の表示が異なります。