


参考資料

略 図



S=1:500

平成31年3月

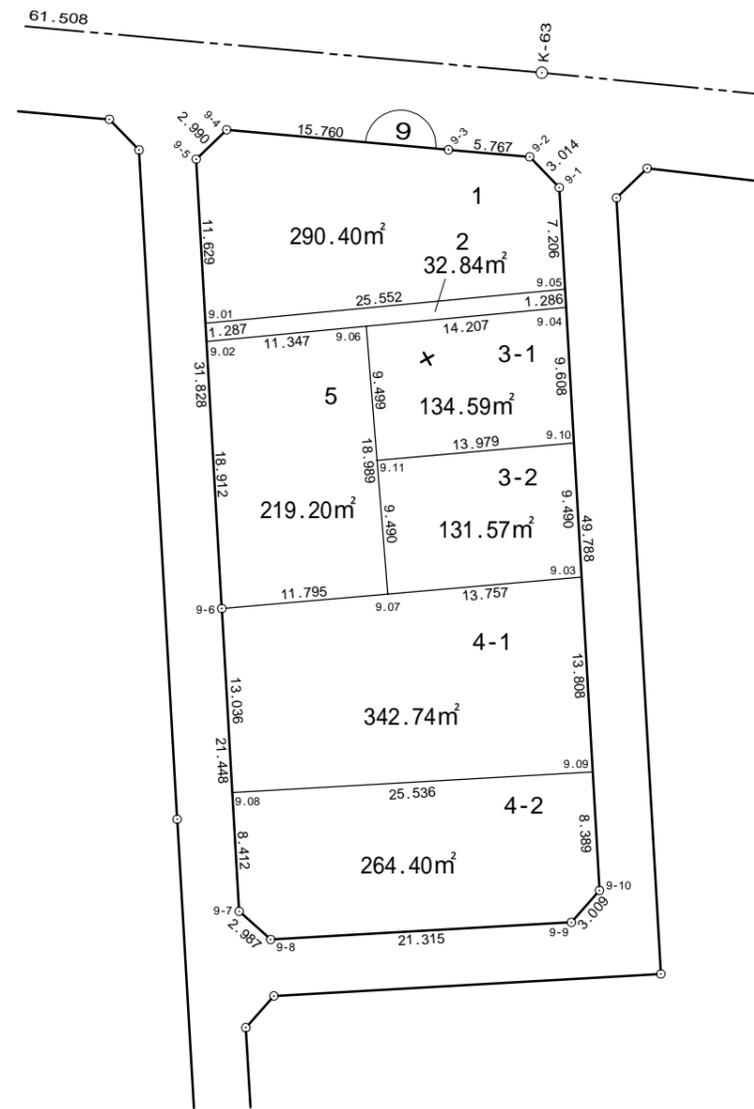

街区面積	1,415.79
画地集計	1,415.74
差 引	-0.03

本図面は写しのため、縮尺の表示が異なります。