




参考資料

確定図

縮尺 五百分之一

街区番号 3 Block

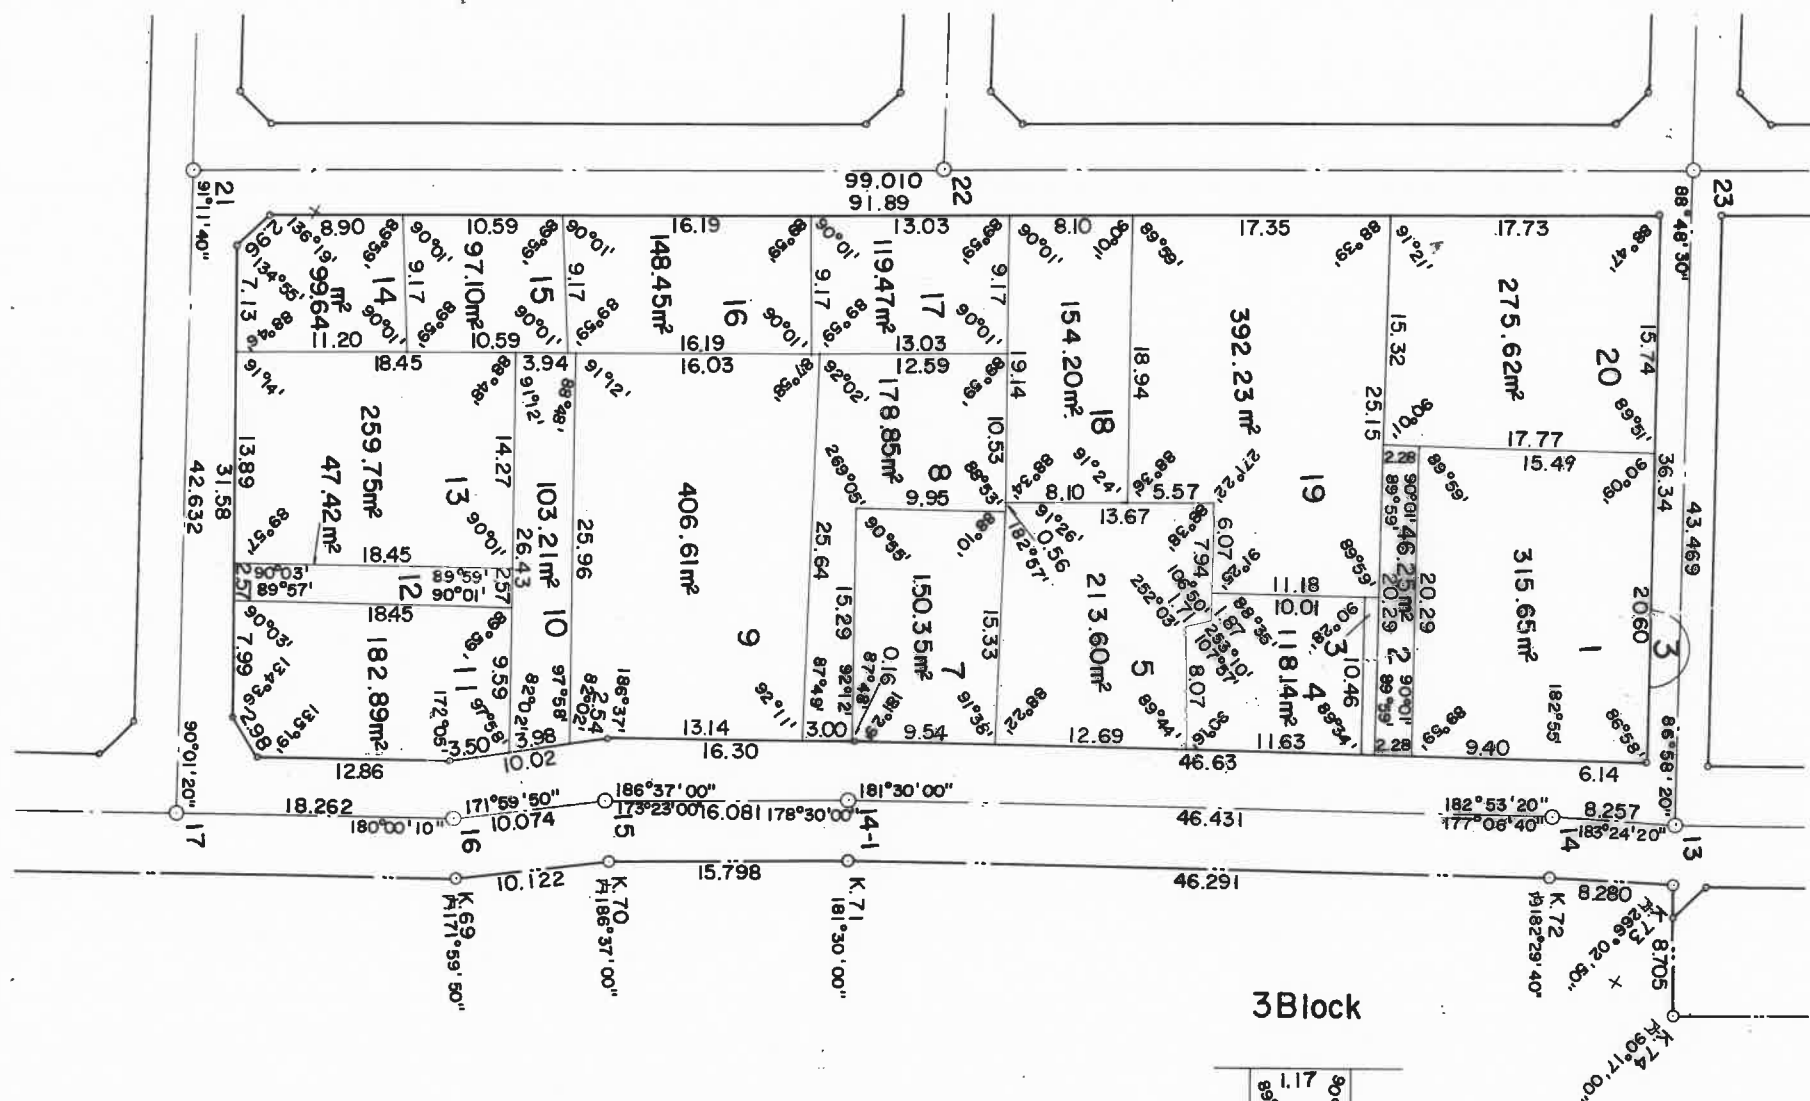

沿 革	
年月日	記 事
59.12	

本図面は写しのため、縮尺の表示が異なります。