


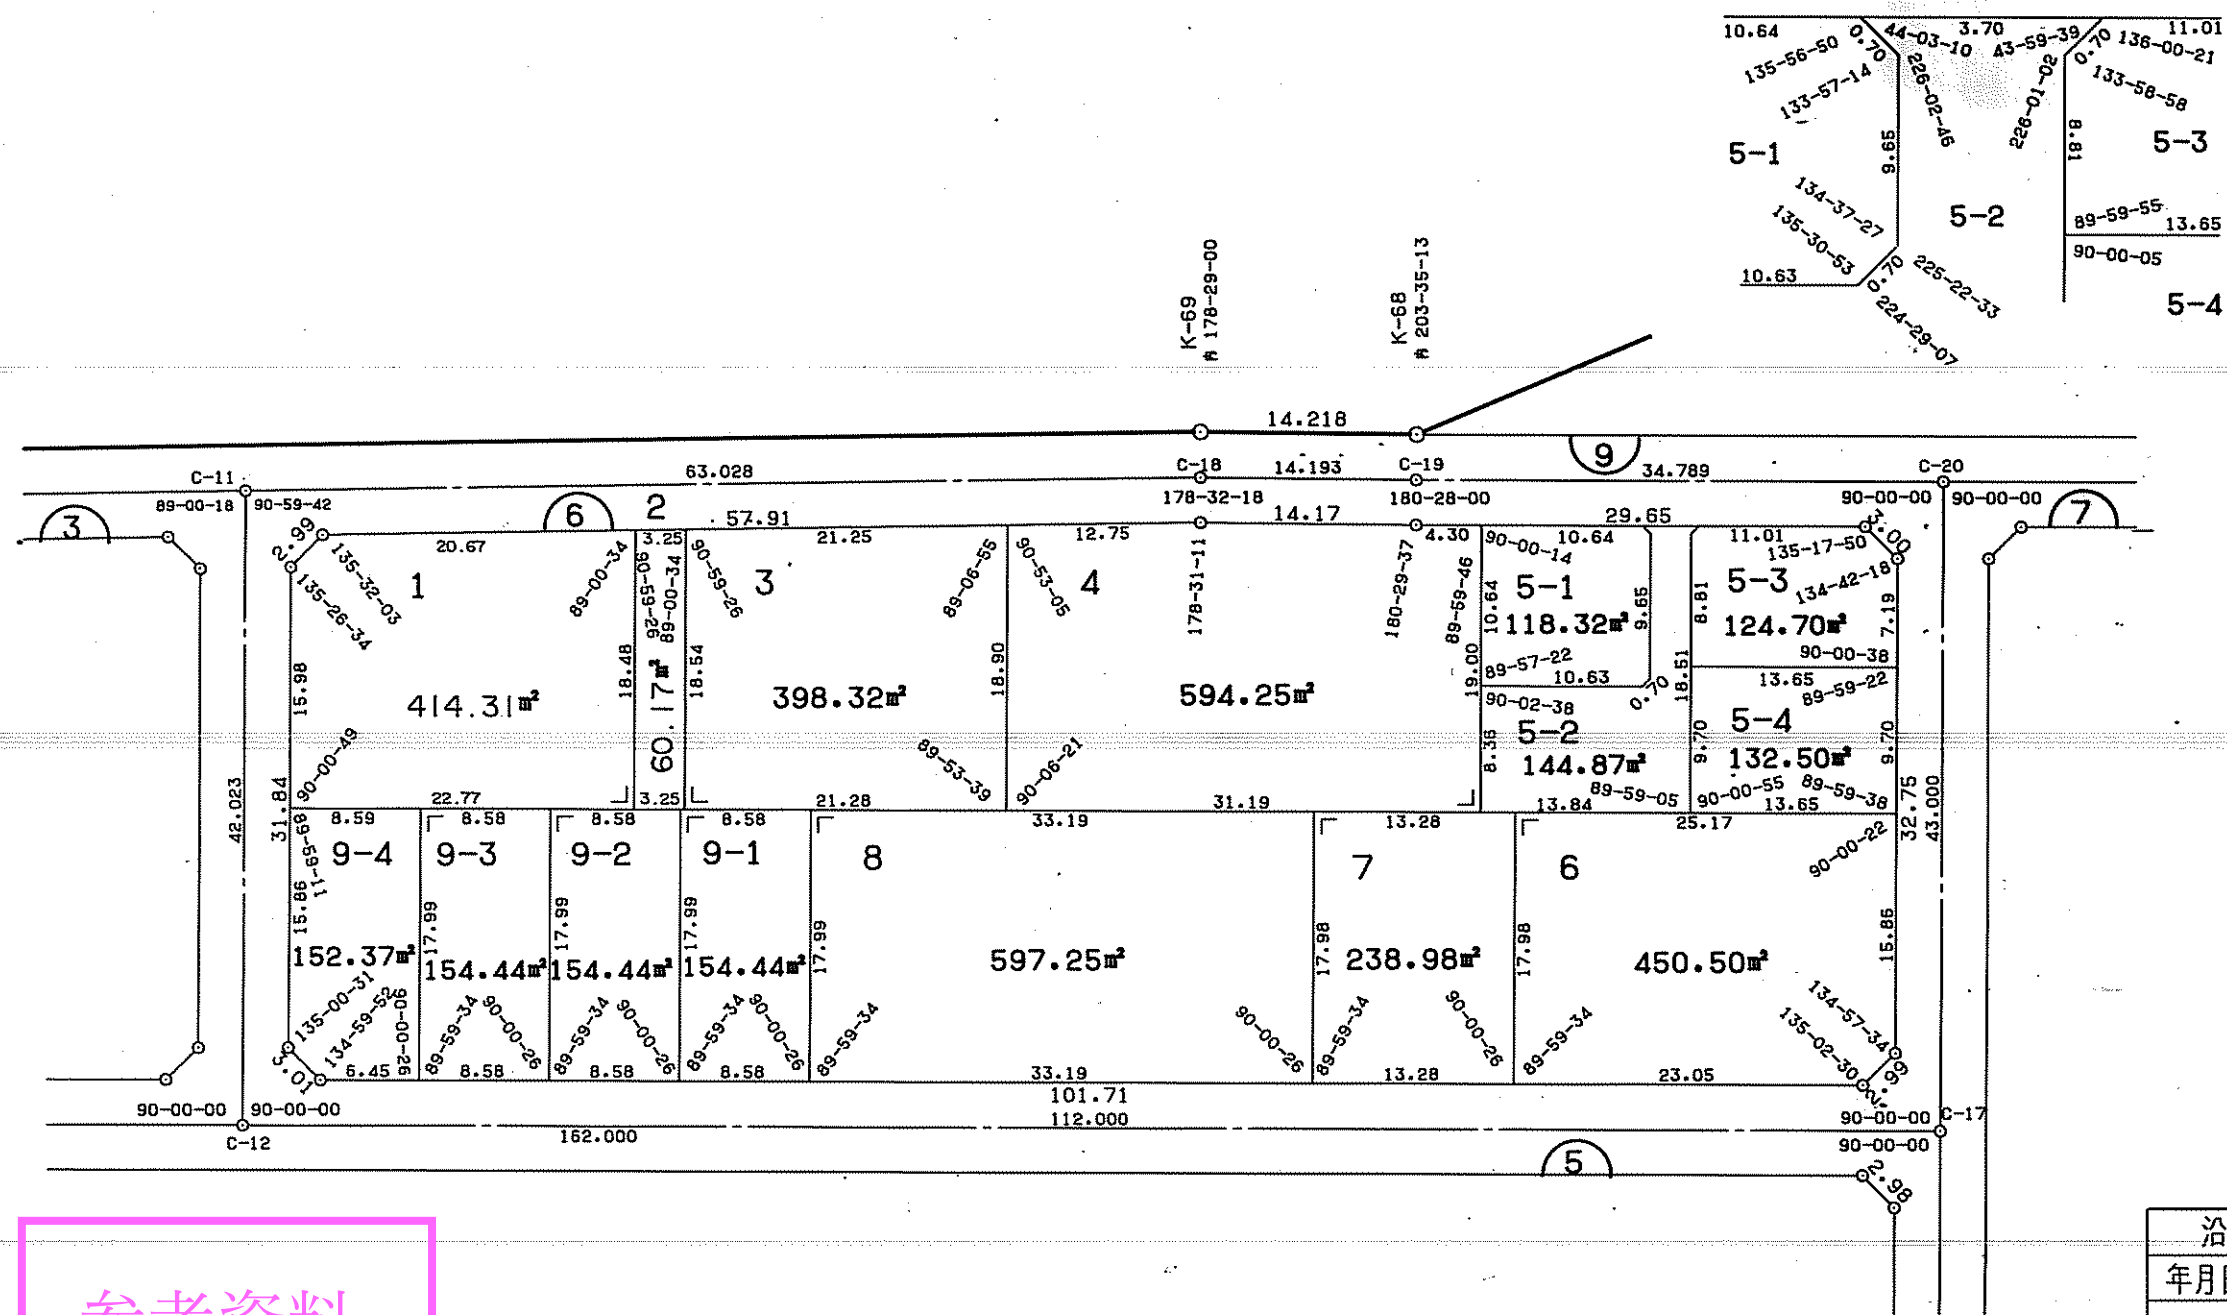

# 確定図

縮尺 五百分之一

街区番号 6 Block



参考資料

本図面は写しのため、縮尺の表示が異なります。

| 沿革      |    |
|---------|----|
| 年月日     | 記事 |
| H2.1.31 |    |
|         |    |
|         |    |
|         |    |
|         |    |