
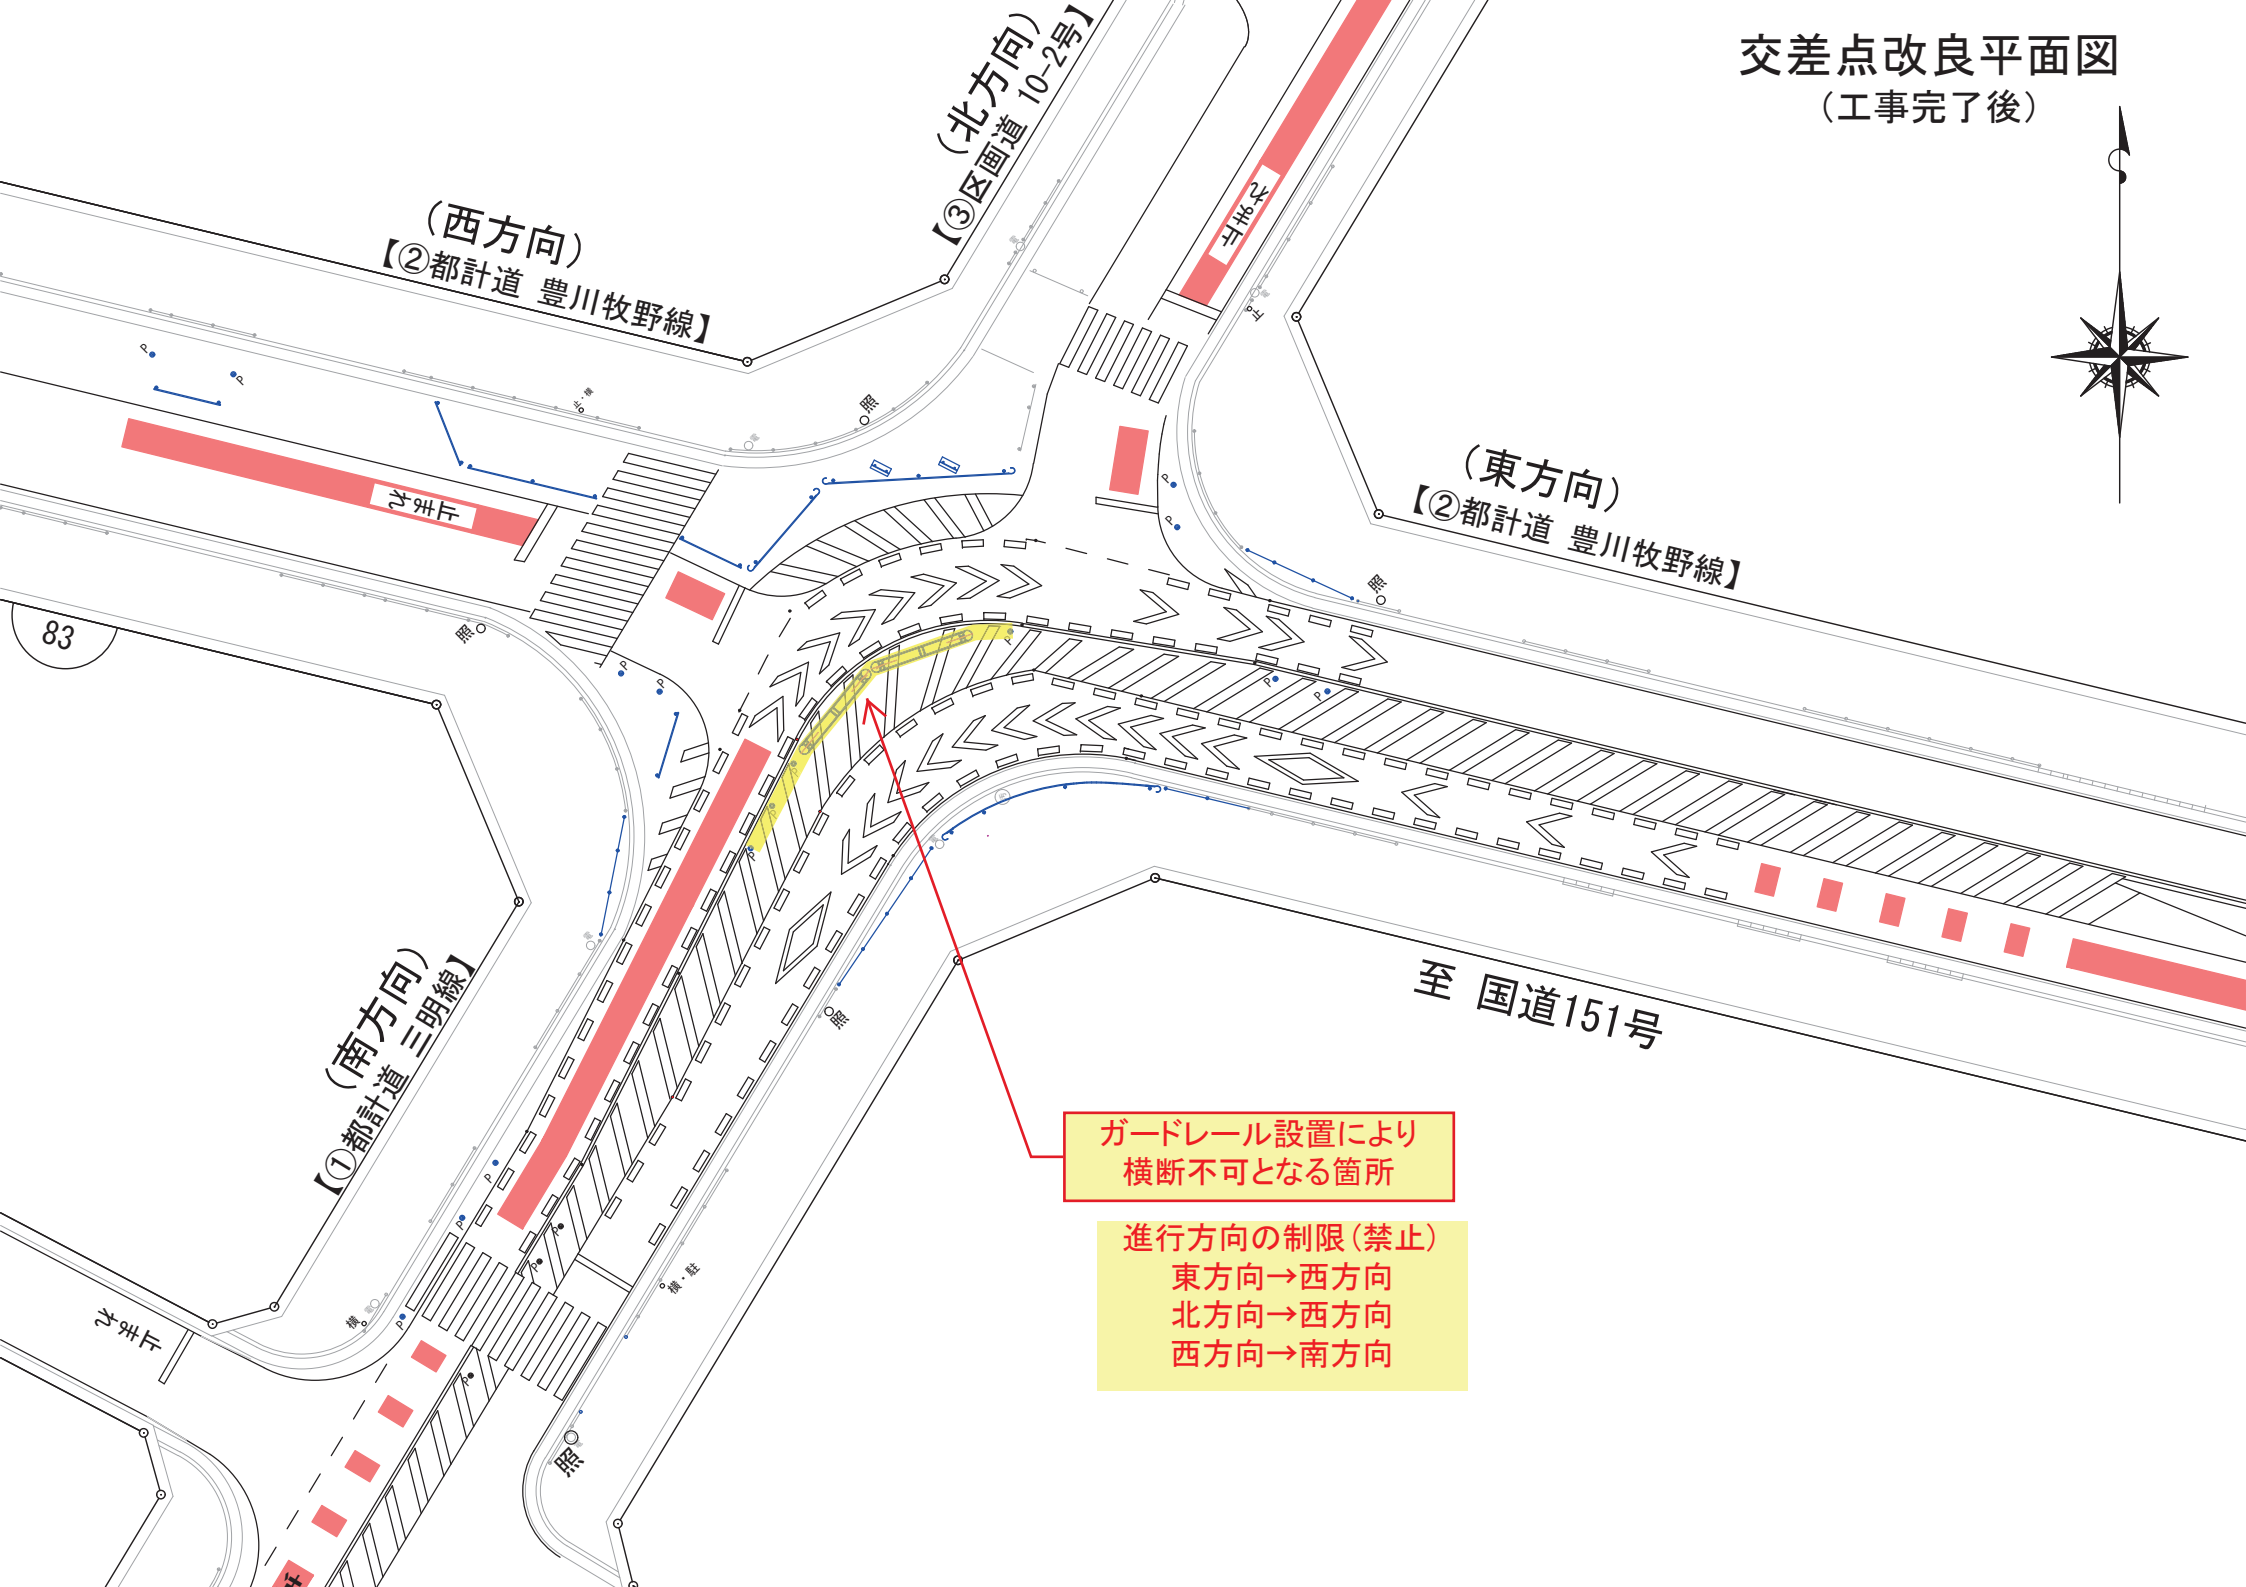


交差点改良平面図 (工事完了後)

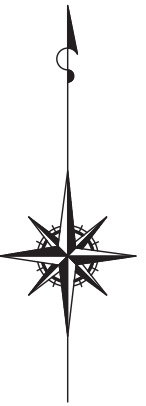

ガードレール設置により
横断不可となる箇所

進行方向の制限(禁止)
東方向→西方向
北方向→西方向
西方向→南方向