
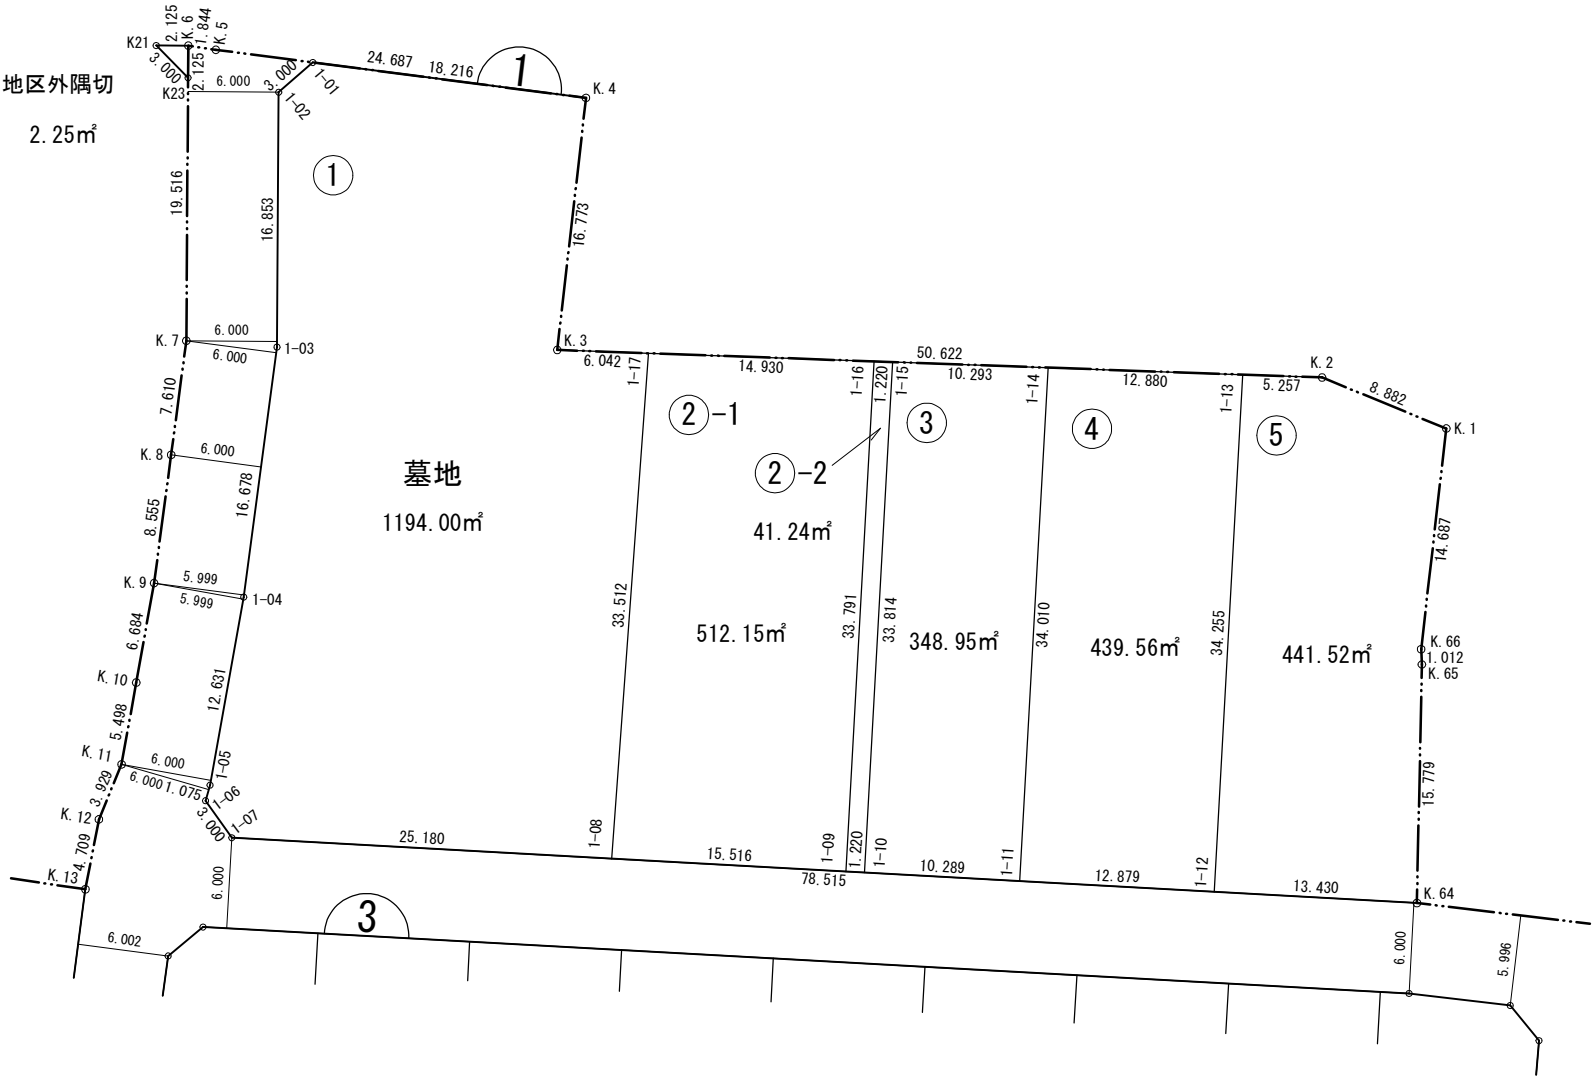


略図

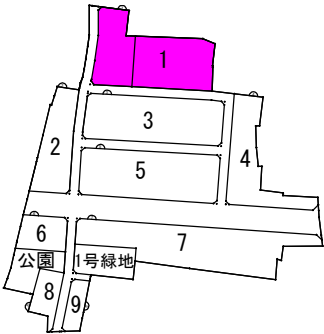

街区面積	2,977.45
画地集計	2,977.42
差 引	-0.03

本図面は写しのため、縮尺の表示が異なります。