



略図

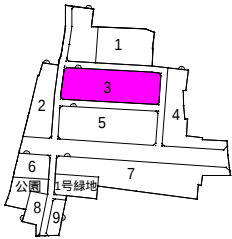

S=1:500

令和5年3月

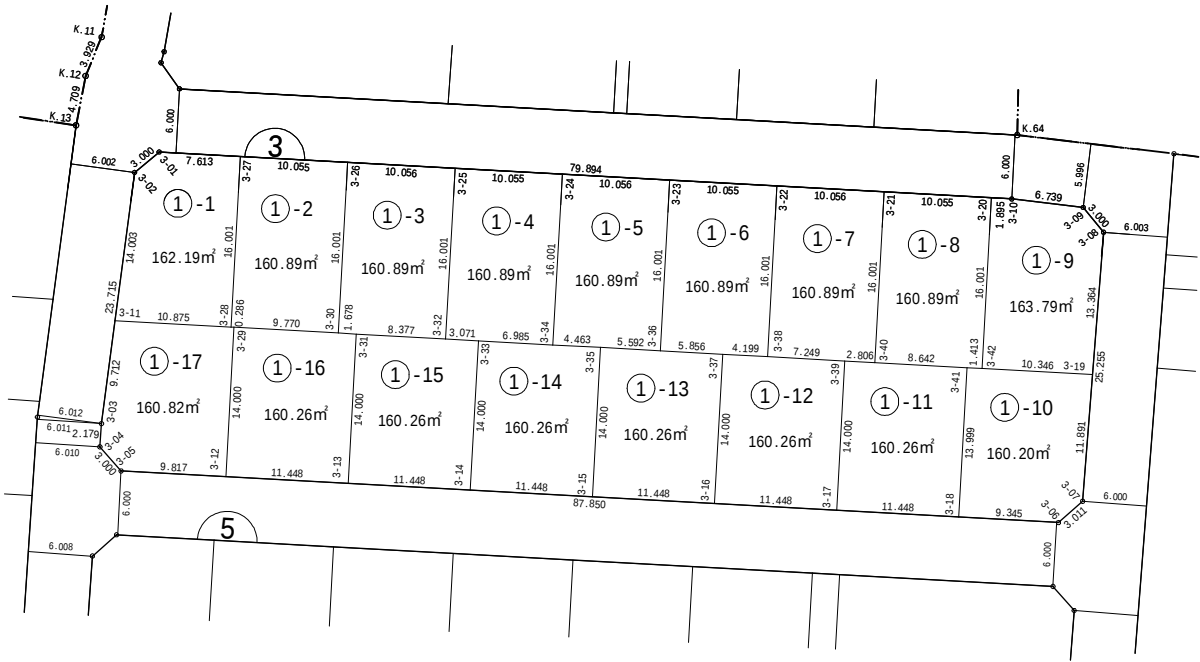

街区面積	2,734.80
画地集計	2,734.79
差 引	-0.01

本図面は写しのため、縮尺の表示が異なります。