
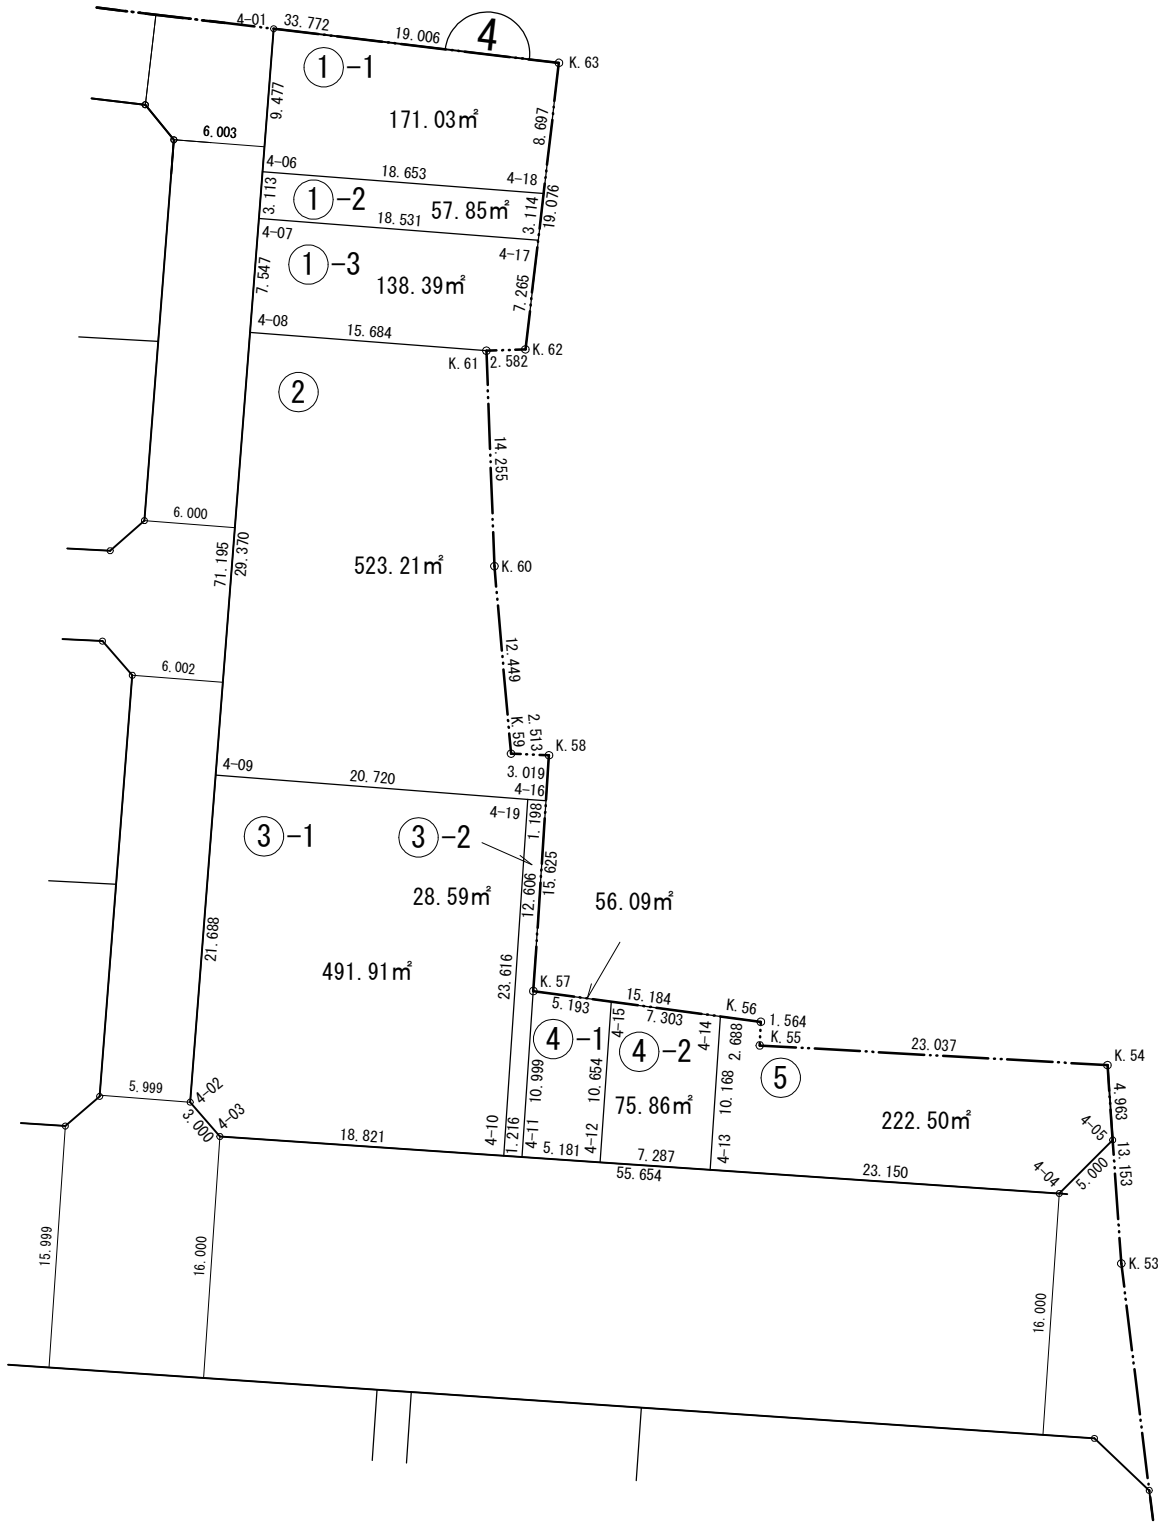


略図

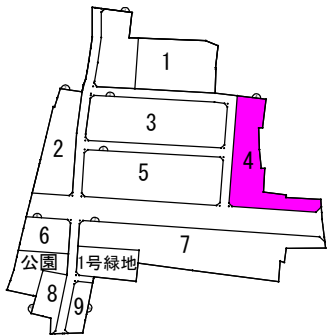

街区面積	1,765.46
画地集計	1,765.43
差 引	-0.03

本図面は写しのため、縮尺の表示が異なります。