



略図

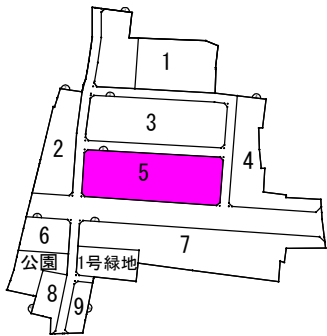

令和5年3月

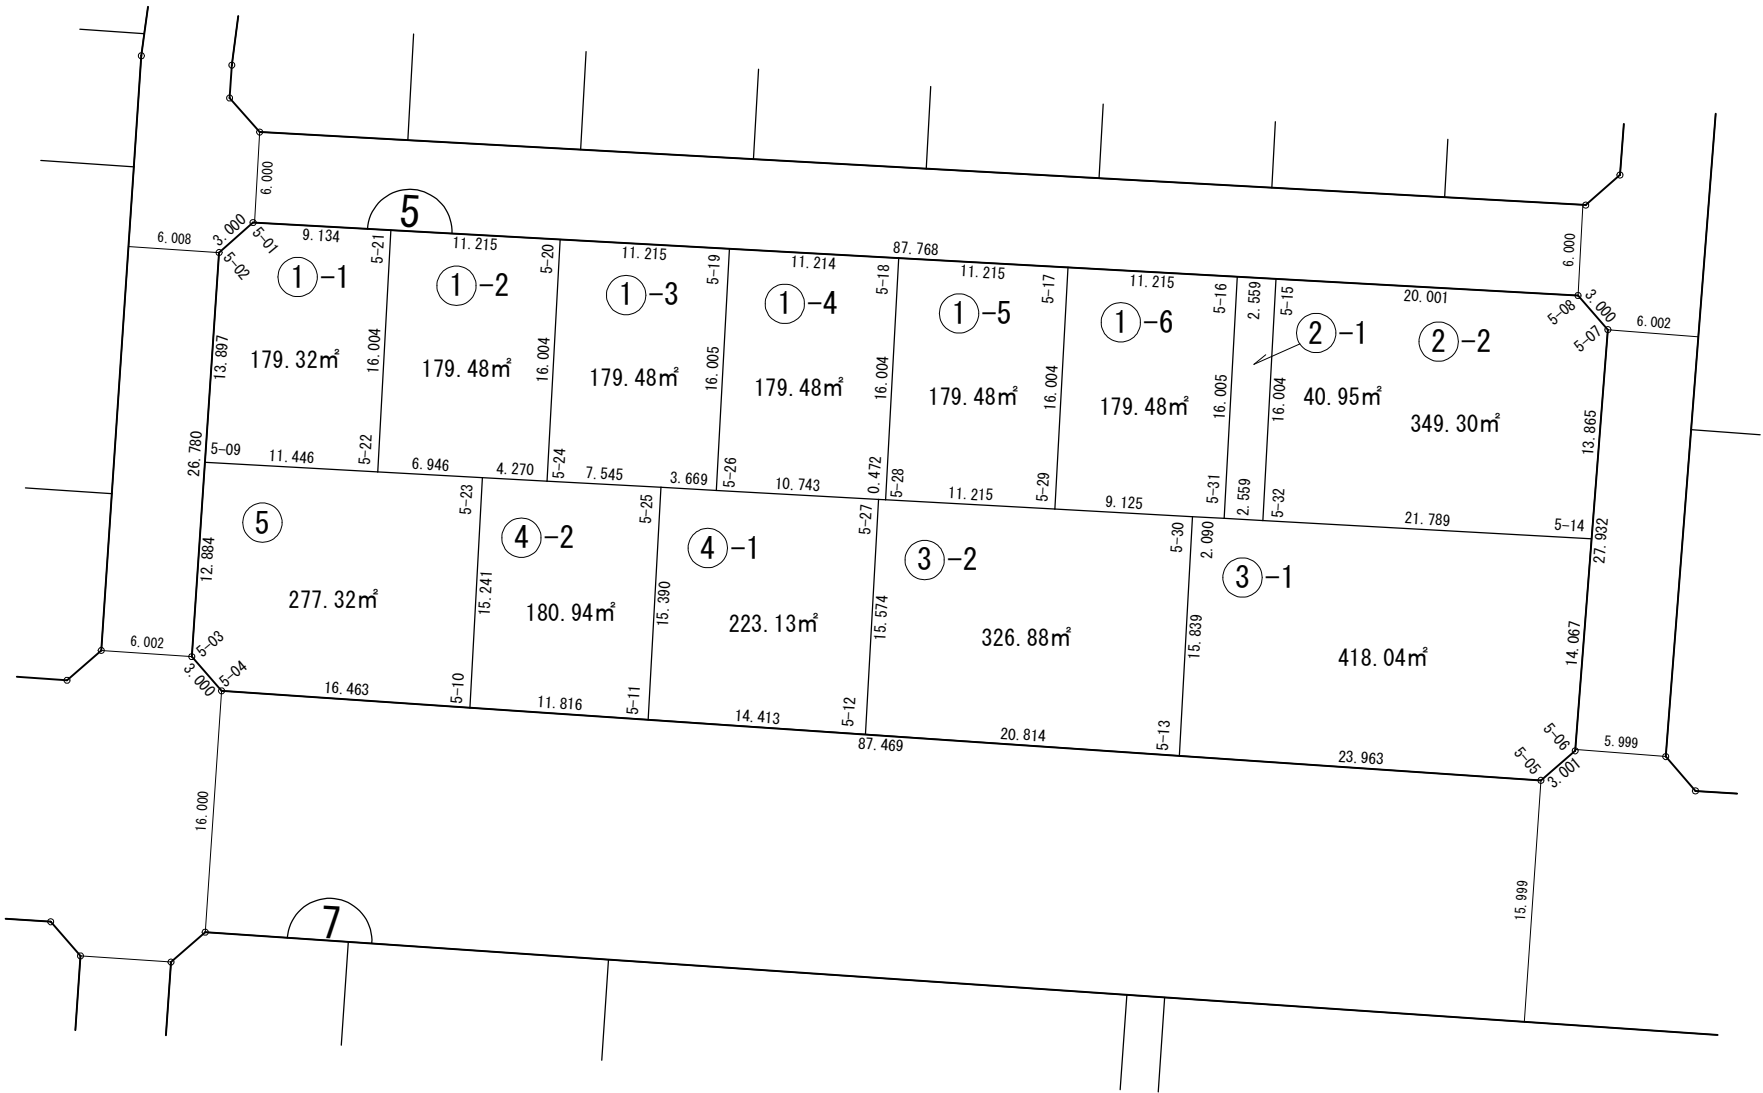

街区面積	2,893.36
画地集計	2,893.28
差 引	-0.08

本図面は写しのため、縮尺の表示が異なります。