
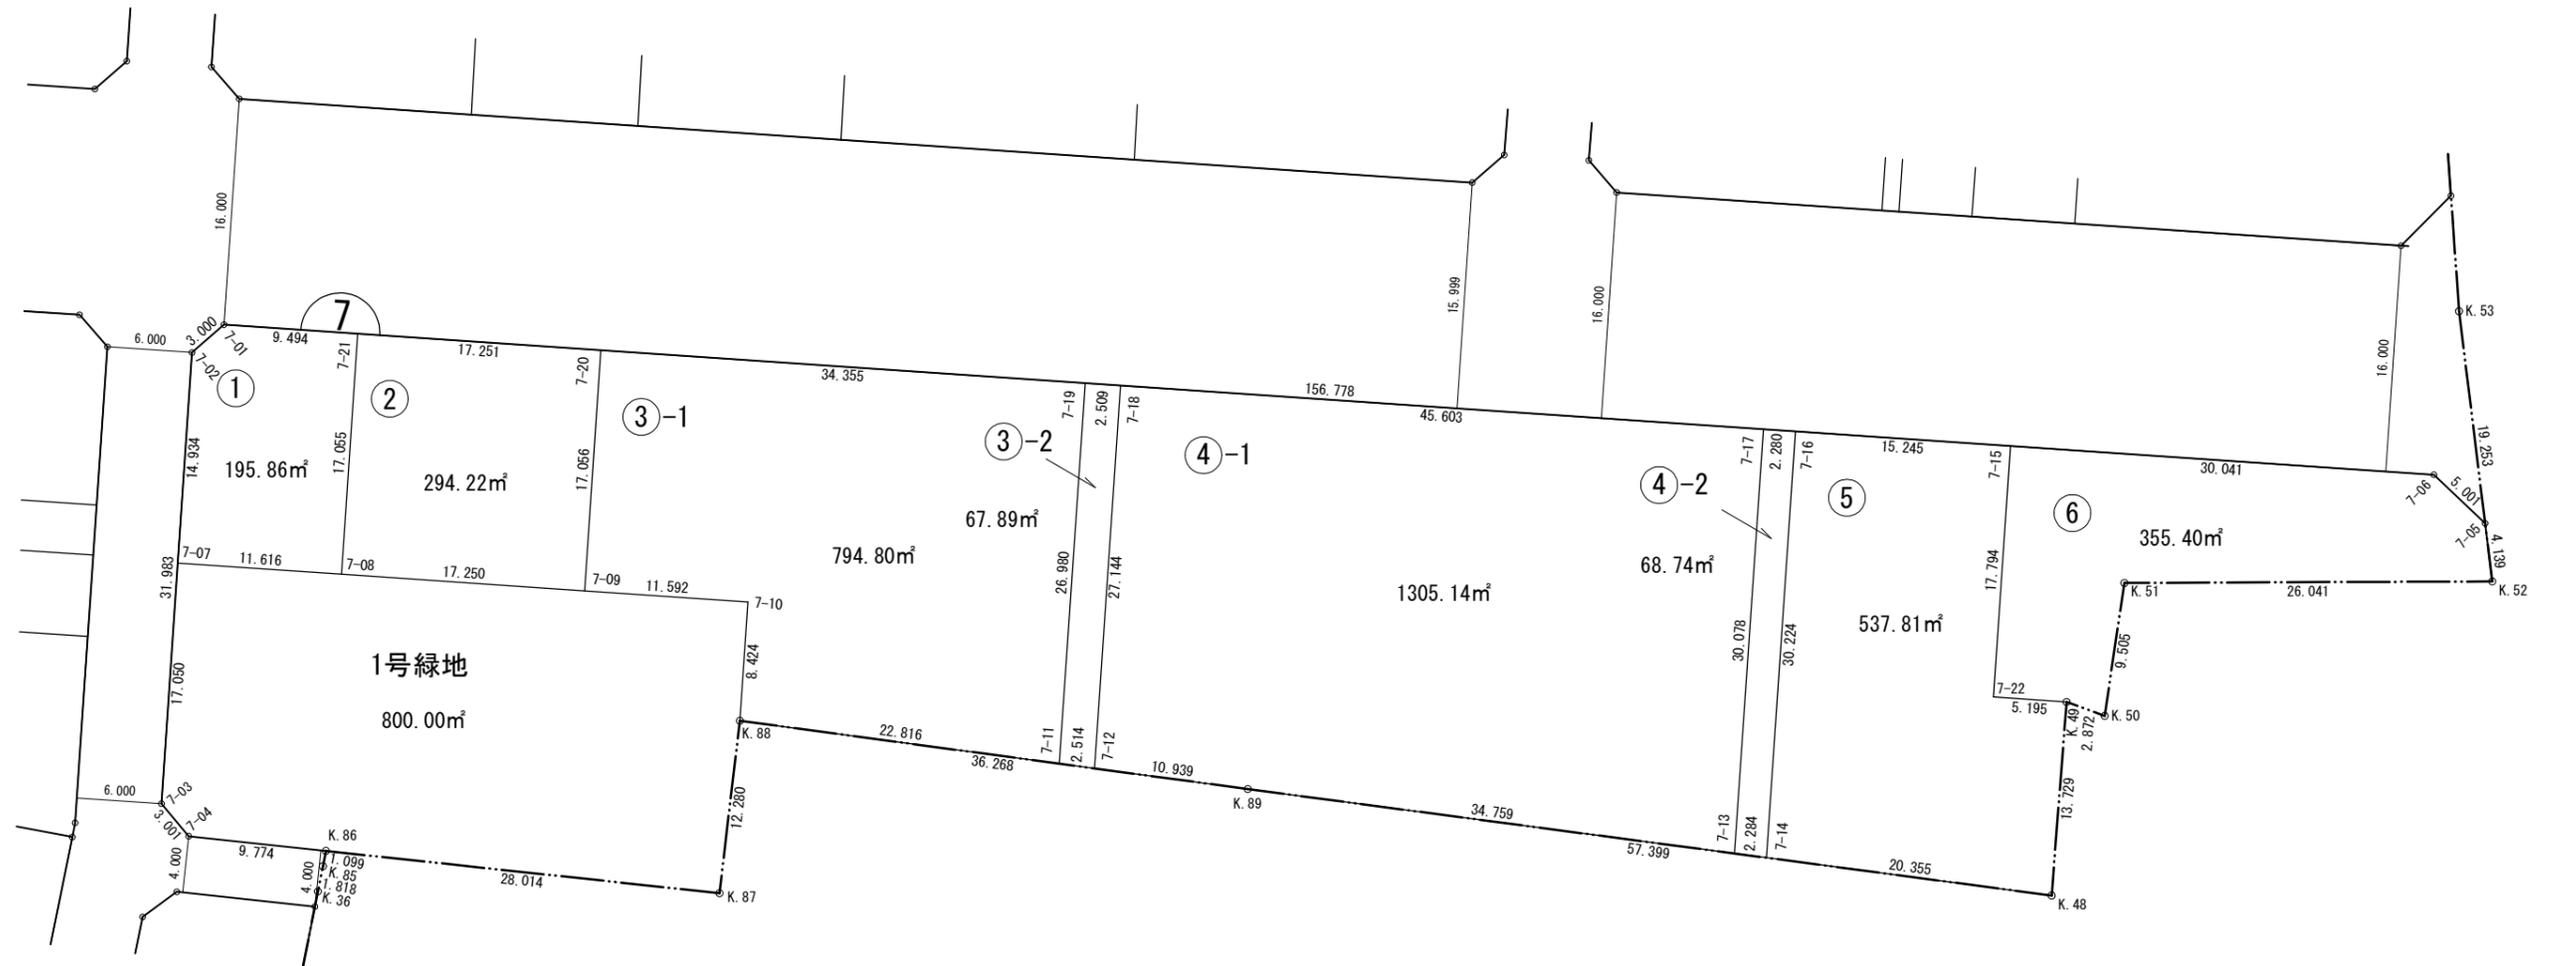


略図

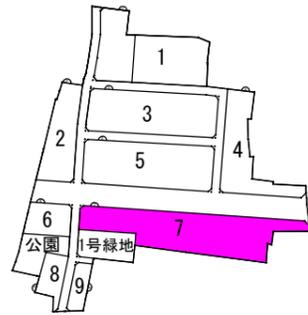

街区面積	3,619.85
画地集計	3,619.86
差引	0.01

本図面は写しのため、縮尺の表示が異なります。