
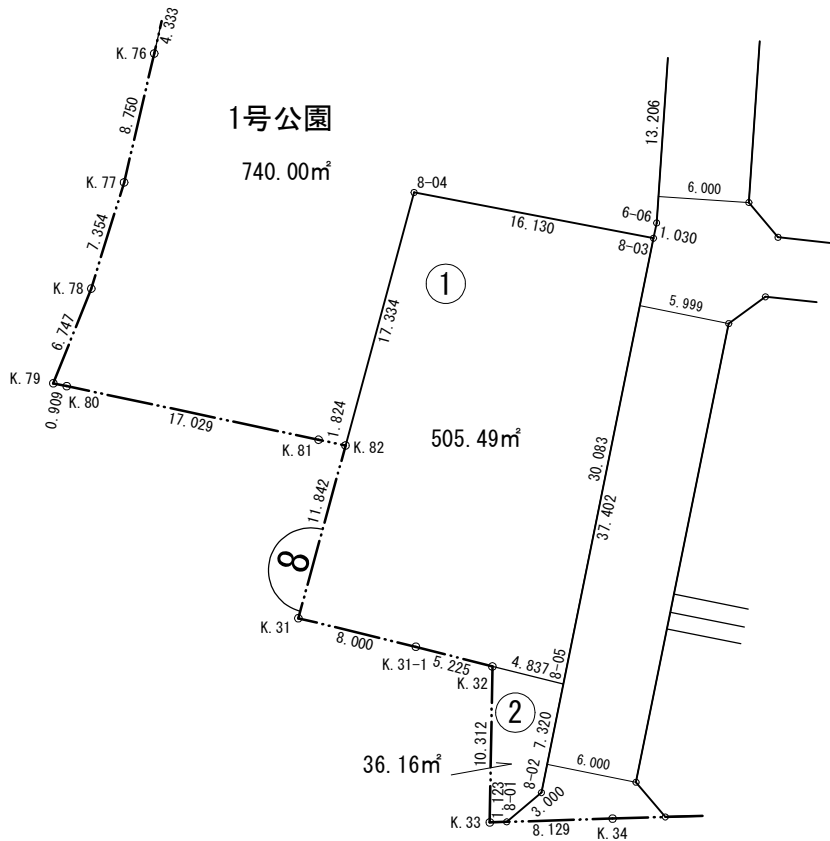


略図

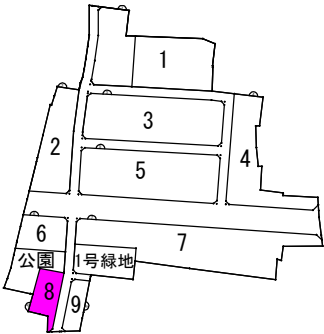

街区面積	541.66
画地集計	541.65
差 引	-0.01

本図面は写しのため、縮尺の表示が異なります。