



略図

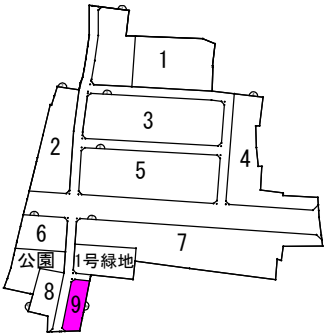

令和5年3月

1号公園

1号緑地
800.00㎡

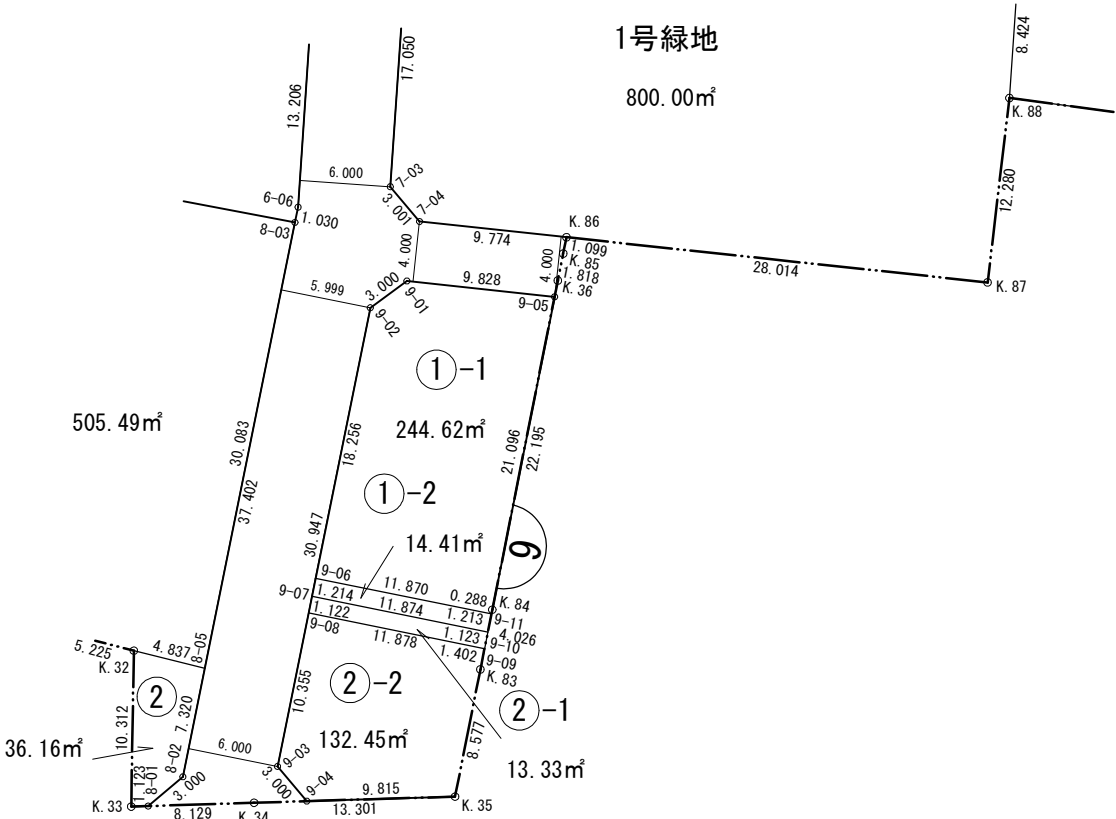

街区面積	404.81
画地集計	404.81
差 引	0.00

本図面は写しのため、縮尺の表示が異なります。