

## 第69号議案

豊川市立国府小学校校舎大規模改修工事のうち建築工事請負契約の締結について

豊川市立国府小学校校舎大規模改修工事のうち建築工事の請負契約を次のとおり締結したいので、豊川市議会の議決に付すべき契約及び財産の取得又は処分に関する条例（昭和39年豊川市条例第8号）第2条の規定に基づき議会の議決を求める。


令和3年8月26日提出

豊川市長 竹本幸夫

- |   |                |  |
|---|----------------|--|
| 1 | 契約の目的<br>工事の概要 | 豊川市立国府小学校校舎大規模改修工事のうち建築工事<br>(1) 校舎（教室棟、特別・普通教室棟、給食受入室）<br>改修工事 鉄筋コンクリート造3階建<br>延床面積2,938.07平方メートル<br>(2) 校舎（管理教室棟、特別教室棟）改修工事 鉄筋<br>コンクリート造3階建<br>延床面積2,639.31平方メートル<br>(3) 渡り廊下改修工事 鉄骨造2階建<br>(4) その他関連する工事一式 |
| 2 | 契約の方法          | 制限付き一般競争入札による契約  |
| 3 | 契約金額           | 1,003,750,000円   |
| 4 | 契約の相手方         | 豊川市白鳥町京次52-1<br>岡田建設株式会社<br>代表取締役 岡田 司   |


参考資料 豊川市立国府小学校校舎大規模改修工事  
のうち建築工事位置図

$$S = \frac{1}{2,500}$$

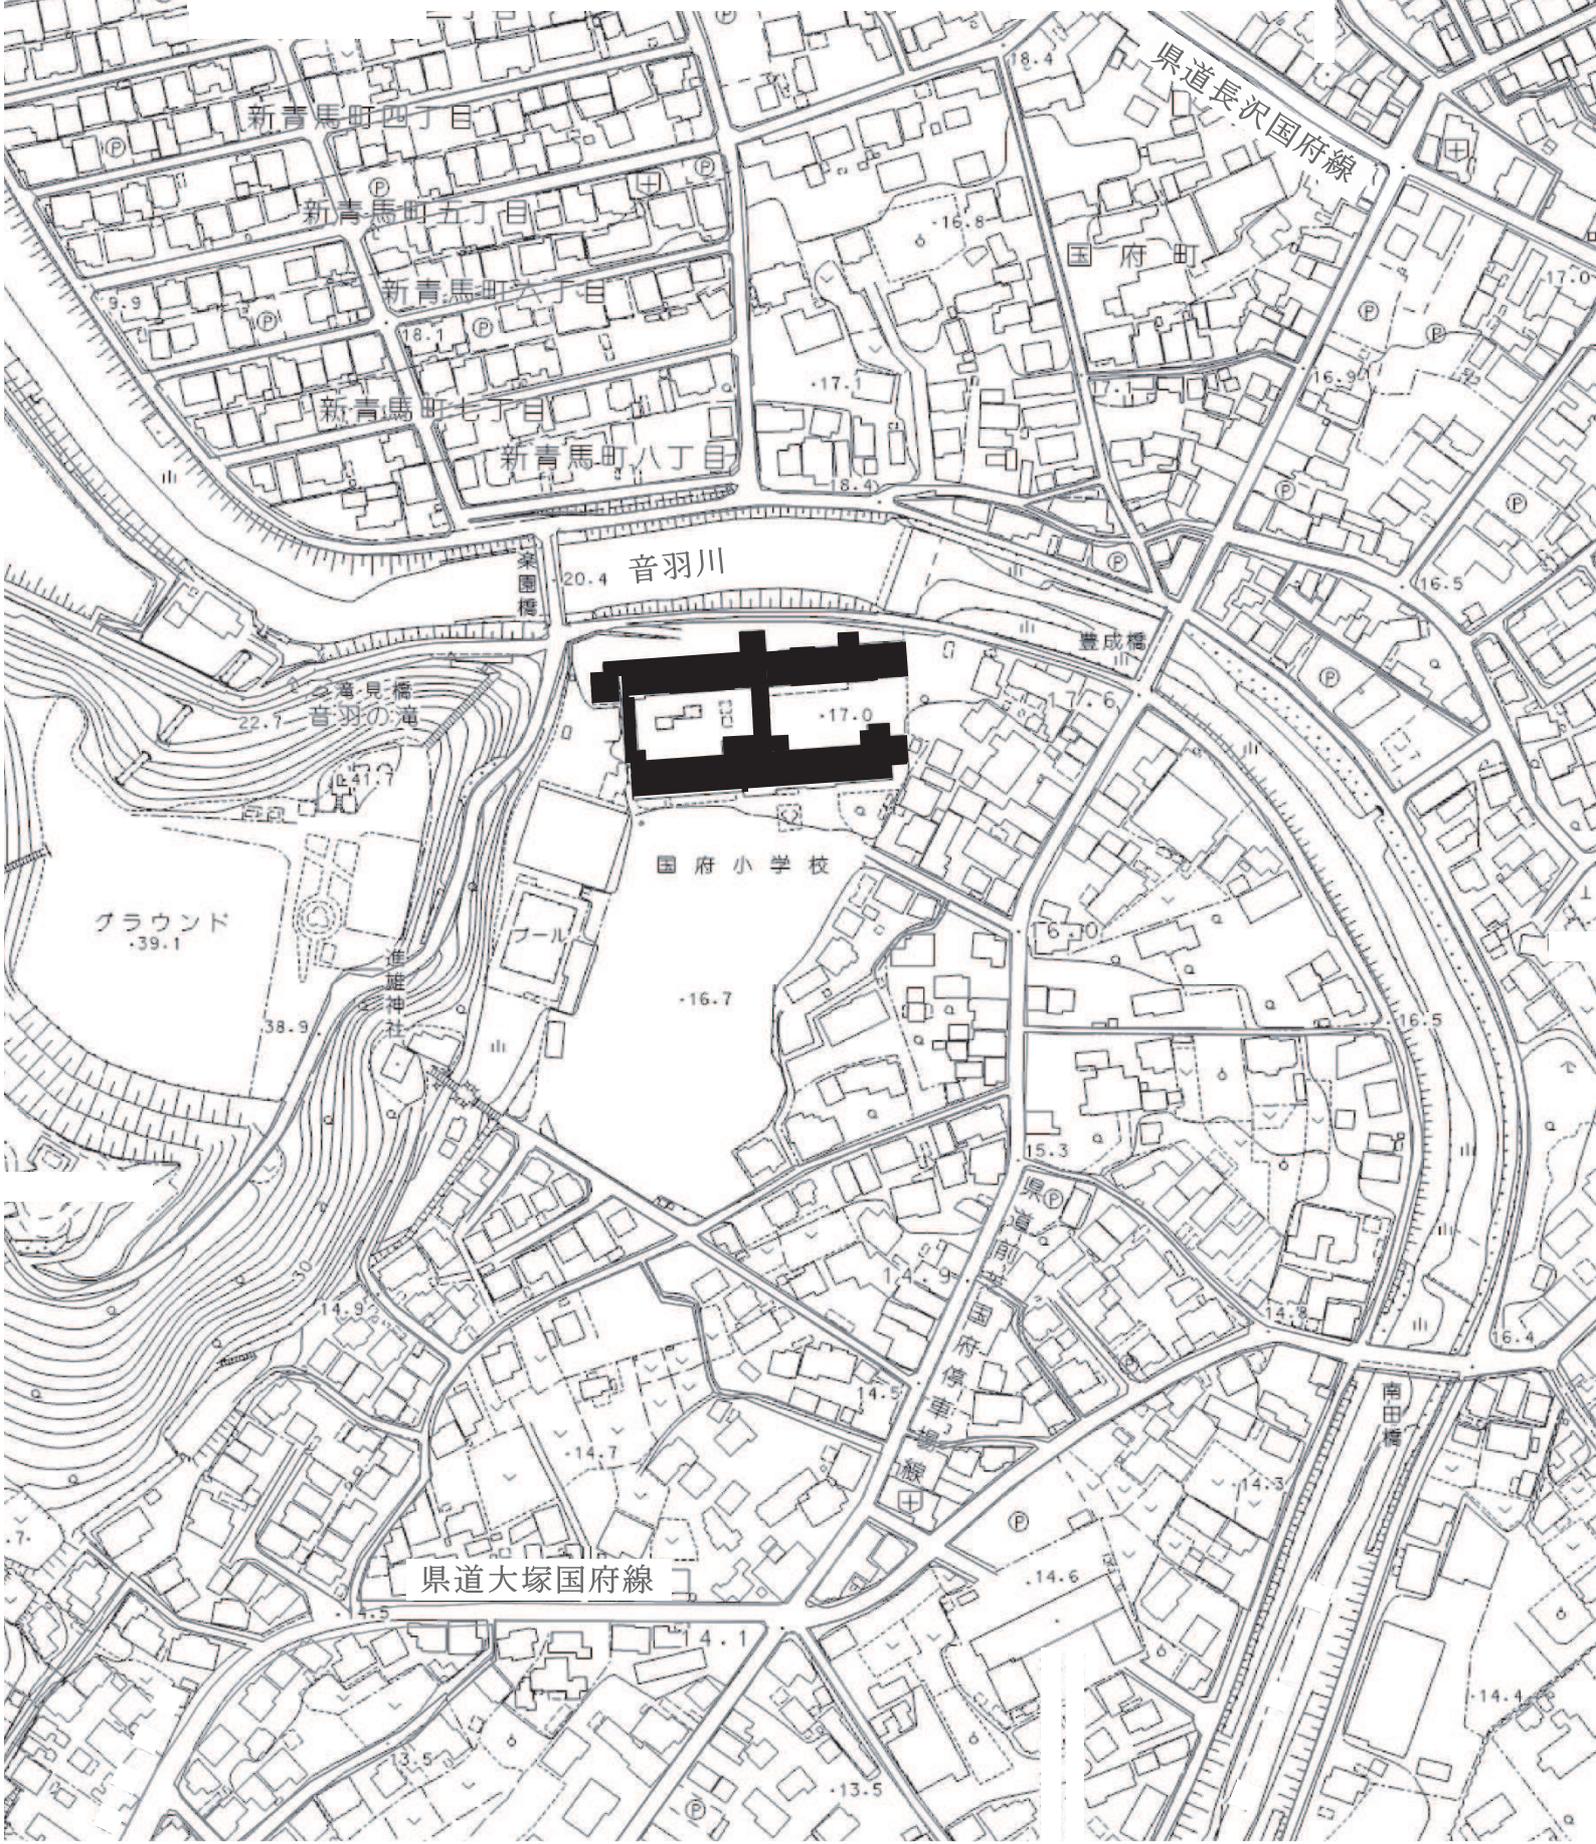


参考資料 豊川市立国府小学校校舎大規模改修工事のうち建築工事平面図


校舎（教室棟、特別・普通教室棟、給食受入室）1階平面図  
改修前

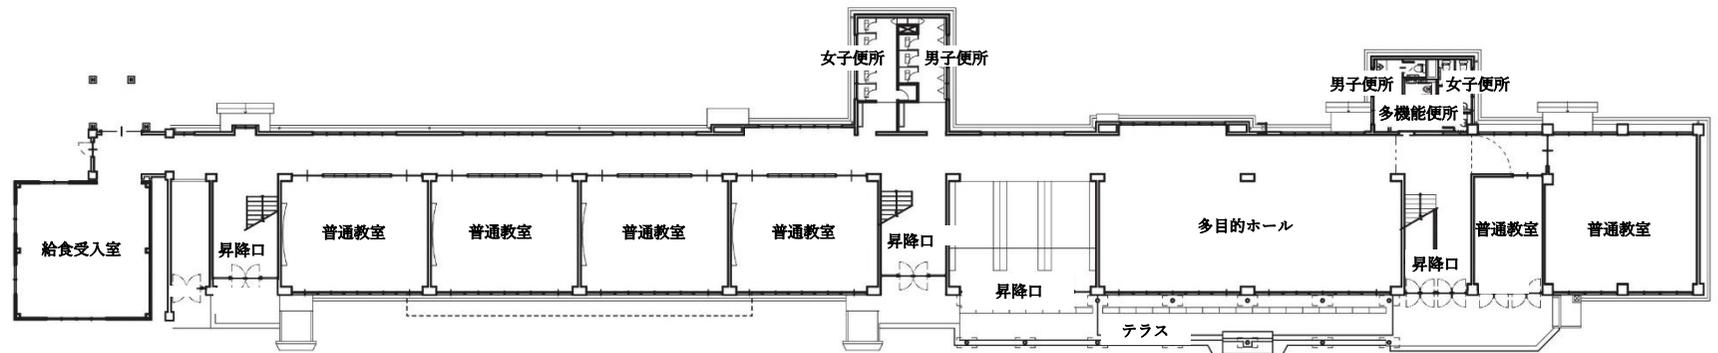


改修後

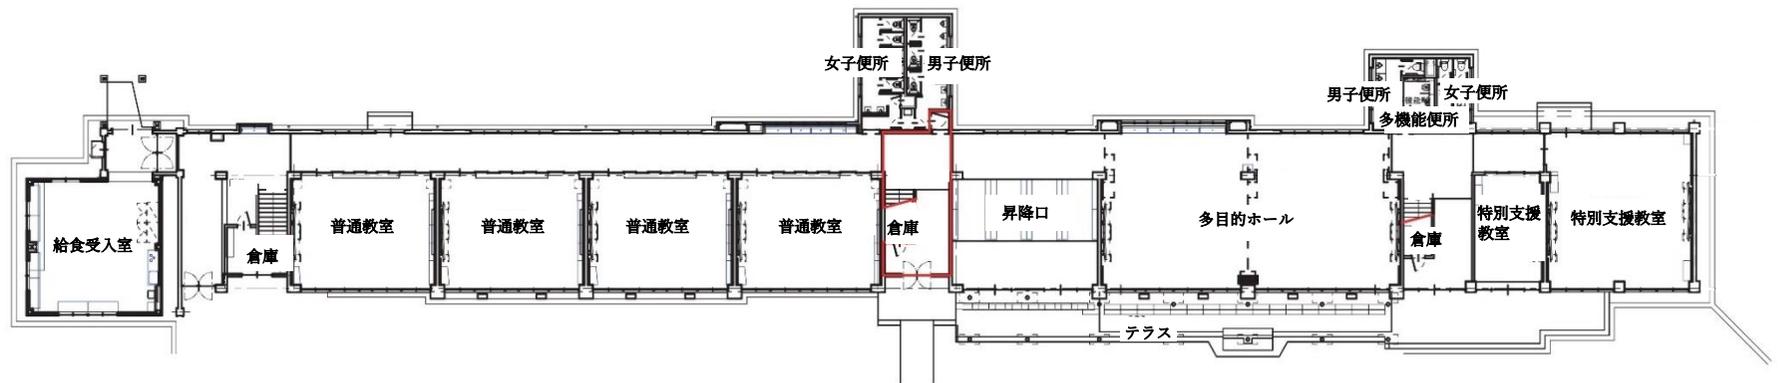


校舎（教室棟、特別・普通教室棟、給食受入室）2階平面図  
改修前

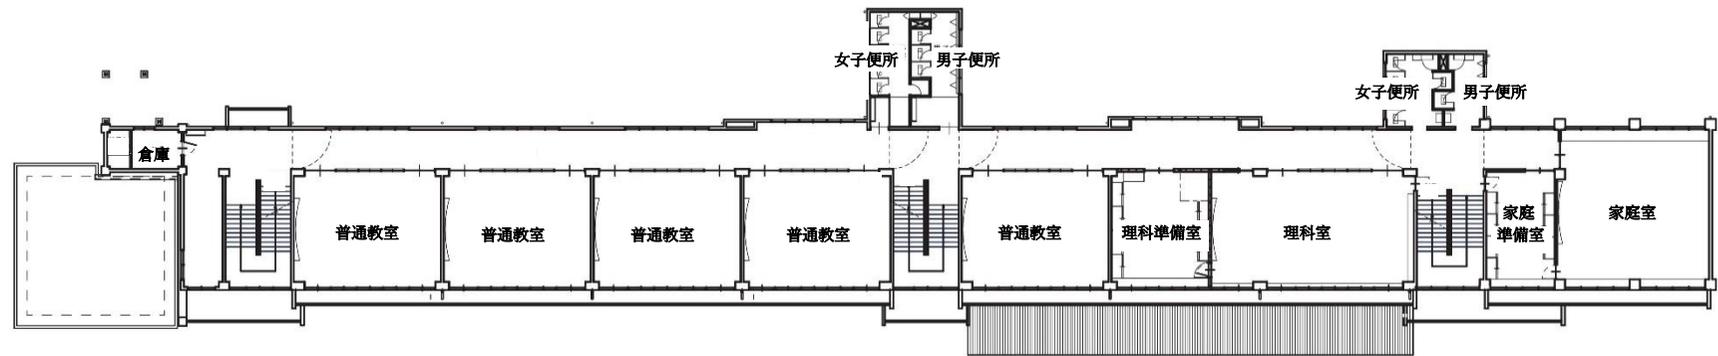

改修後

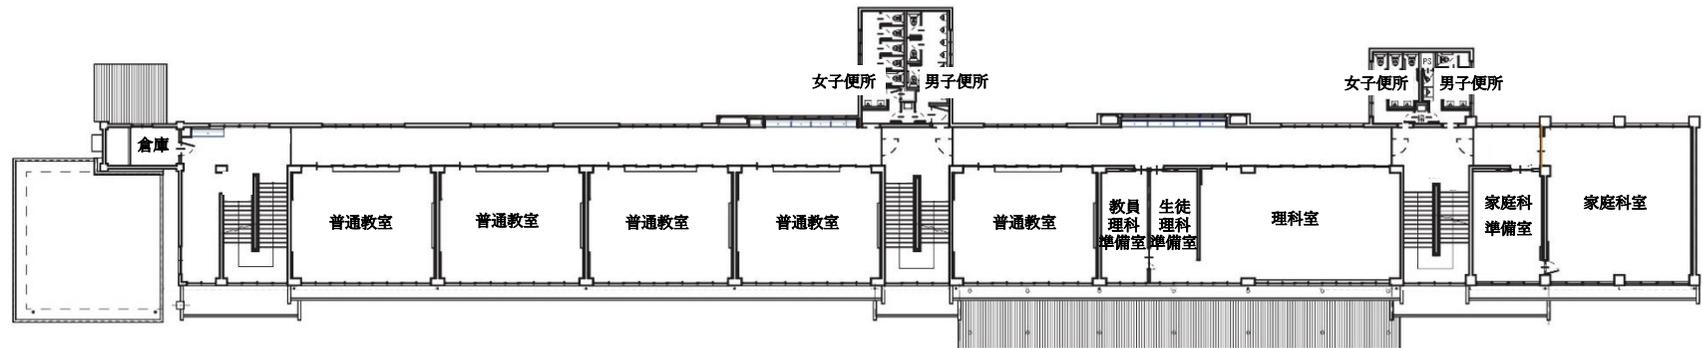

校舎（教室棟、特別・普通教室棟、給食受入室）3階平面図  
改修前

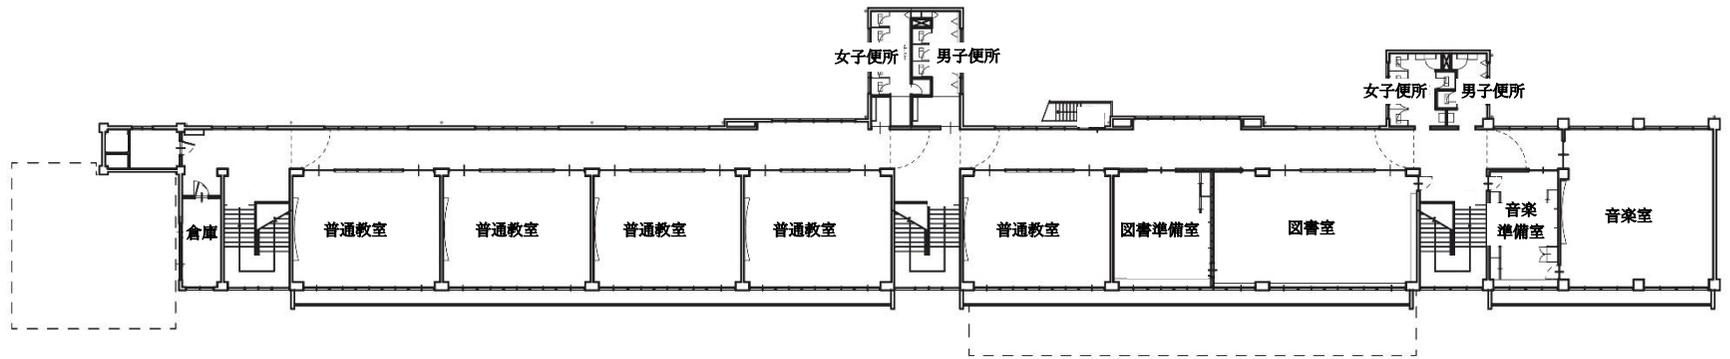

改修後




校舎（管理教室棟、特別教室棟）1階平面図  
改修前




改修後




校舎（管理教室棟、特別教室棟）2階平面図  
改修前

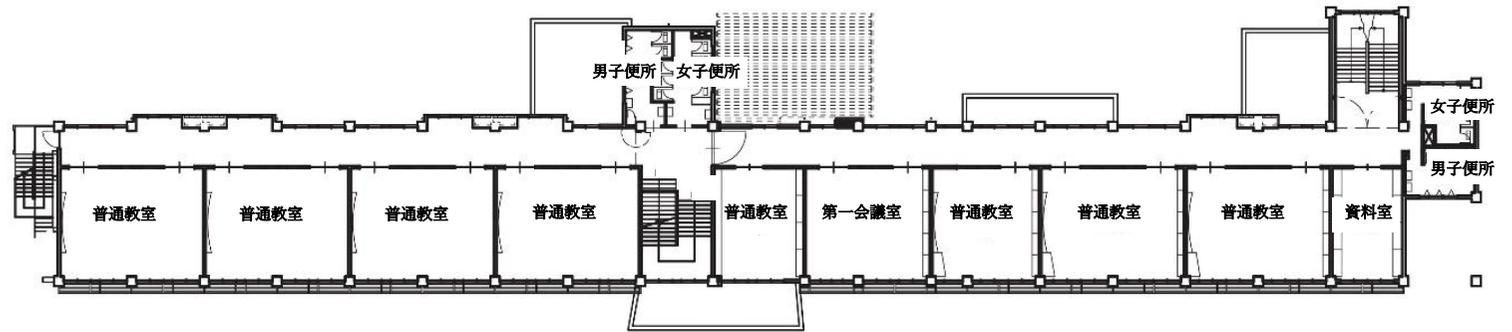


改修後

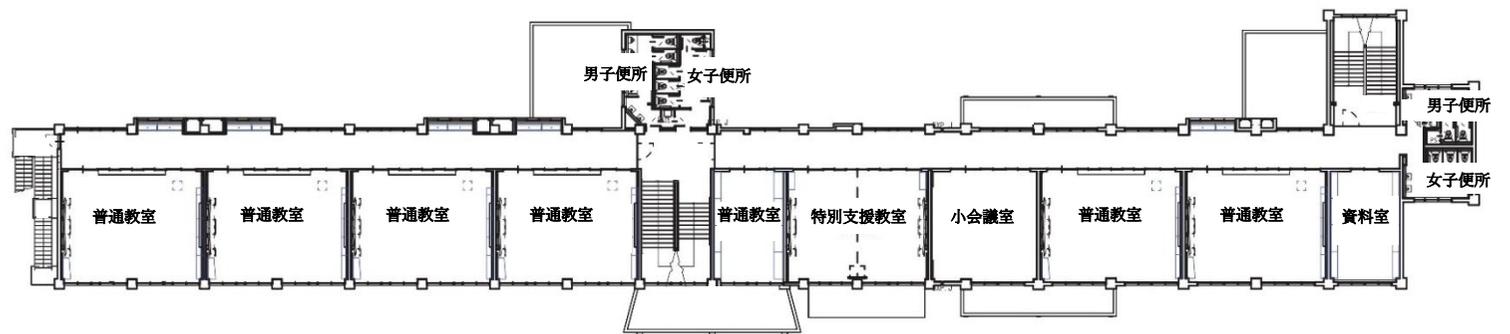

校舎（管理教室棟、特別教室棟）3階平面図  
改修前

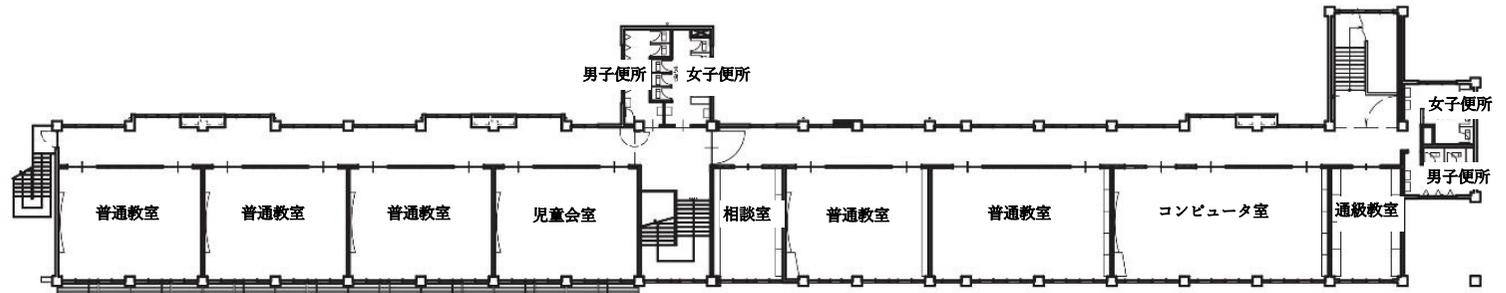


改修後

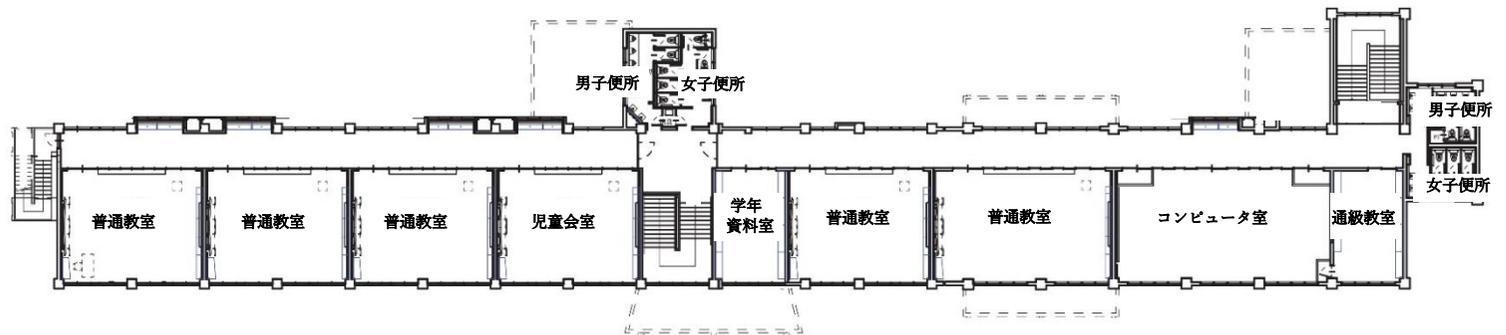


渡り廊下立面図

西側

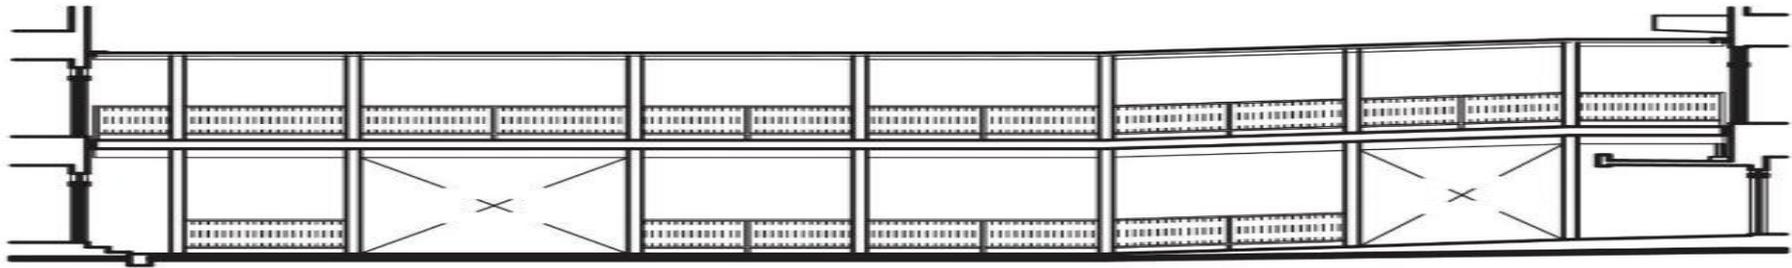

東側

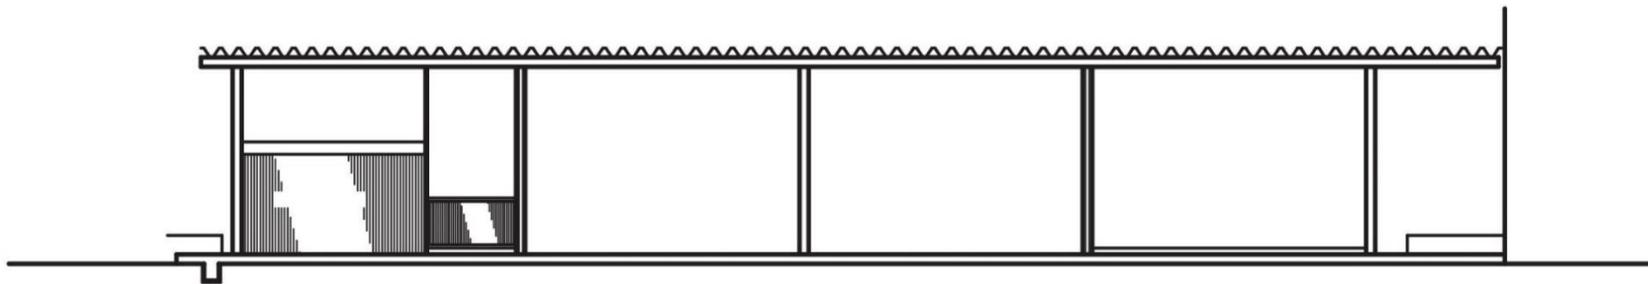

## 参考資料 入札の概要

- 1 件名 豊川市立国府小学校校舎大規模改修工事のうち建築工事
- 2 工事場所 豊川市国府町寒若寺6番地の1
- 3 工期 議決の日の翌日から令和5年3月17日まで
- 4 入札日 令和3年8月11日
- 5 入札回数 1回
- 6 落札価格 1,003,750,000円
- 7 落札者 岡田建設株式会社
- 8 入札参加者 有限会社今泉工務店  
岡田建設株式会社  
株式会社竹工建設  
株式会社武仙  
大晋建設株式会社  
有限会社寺部組  
鳥井建設株式会社  
株式会社波多野組  
有限会社花田工務店  
株式会社豊栄建設  
株式会社星野工務店  
丸十工業株式会社