

第 7 4 号議案

豊川市庭球場整備工事その 1 請負契約の締結について

豊川市庭球場整備工事その 1 の請負契約を次のとおり締結したいので、豊川市議会の議決に付すべき契約及び財産の取得又は処分に関する条例（昭和 3 9 年豊川市条例第 8 号）第 2 条の規定に基づき議会の議決を求める。


令和 3 年 9 月 2 2 日提出

豊川市長 竹 本 幸 夫


- | | |
|----------|---|
| 1 契約の目的 | 豊川市庭球場整備工事その 1 |
| 工事の概要 | (1) 人工芝コート施設整備工事一式
(2) 給排水設備整備工事一式
(3) 園路広場整備工事一式
(4) その他関連する工事一式 |
| 2 契約の方法 | 制限付き一般競争入札による契約 |
| 3 契約金額 | 3 9 8 , 7 5 0 , 0 0 0 円 |
| 4 契約の相手方 | 波多野・落合特定建設工事共同企業体
代表者 豊川市金屋橋町 3 6 番地
株式会社波多野組
代表取締役 秋 元 正 守
構成員 豊川市諏訪西町 1 - 1 3 8
株式会社落合組
代表取締役 落 合 利 夫 |

参考資料 豊川市庭球場整備工事その1位置図

$$S = \frac{1}{2,500}$$

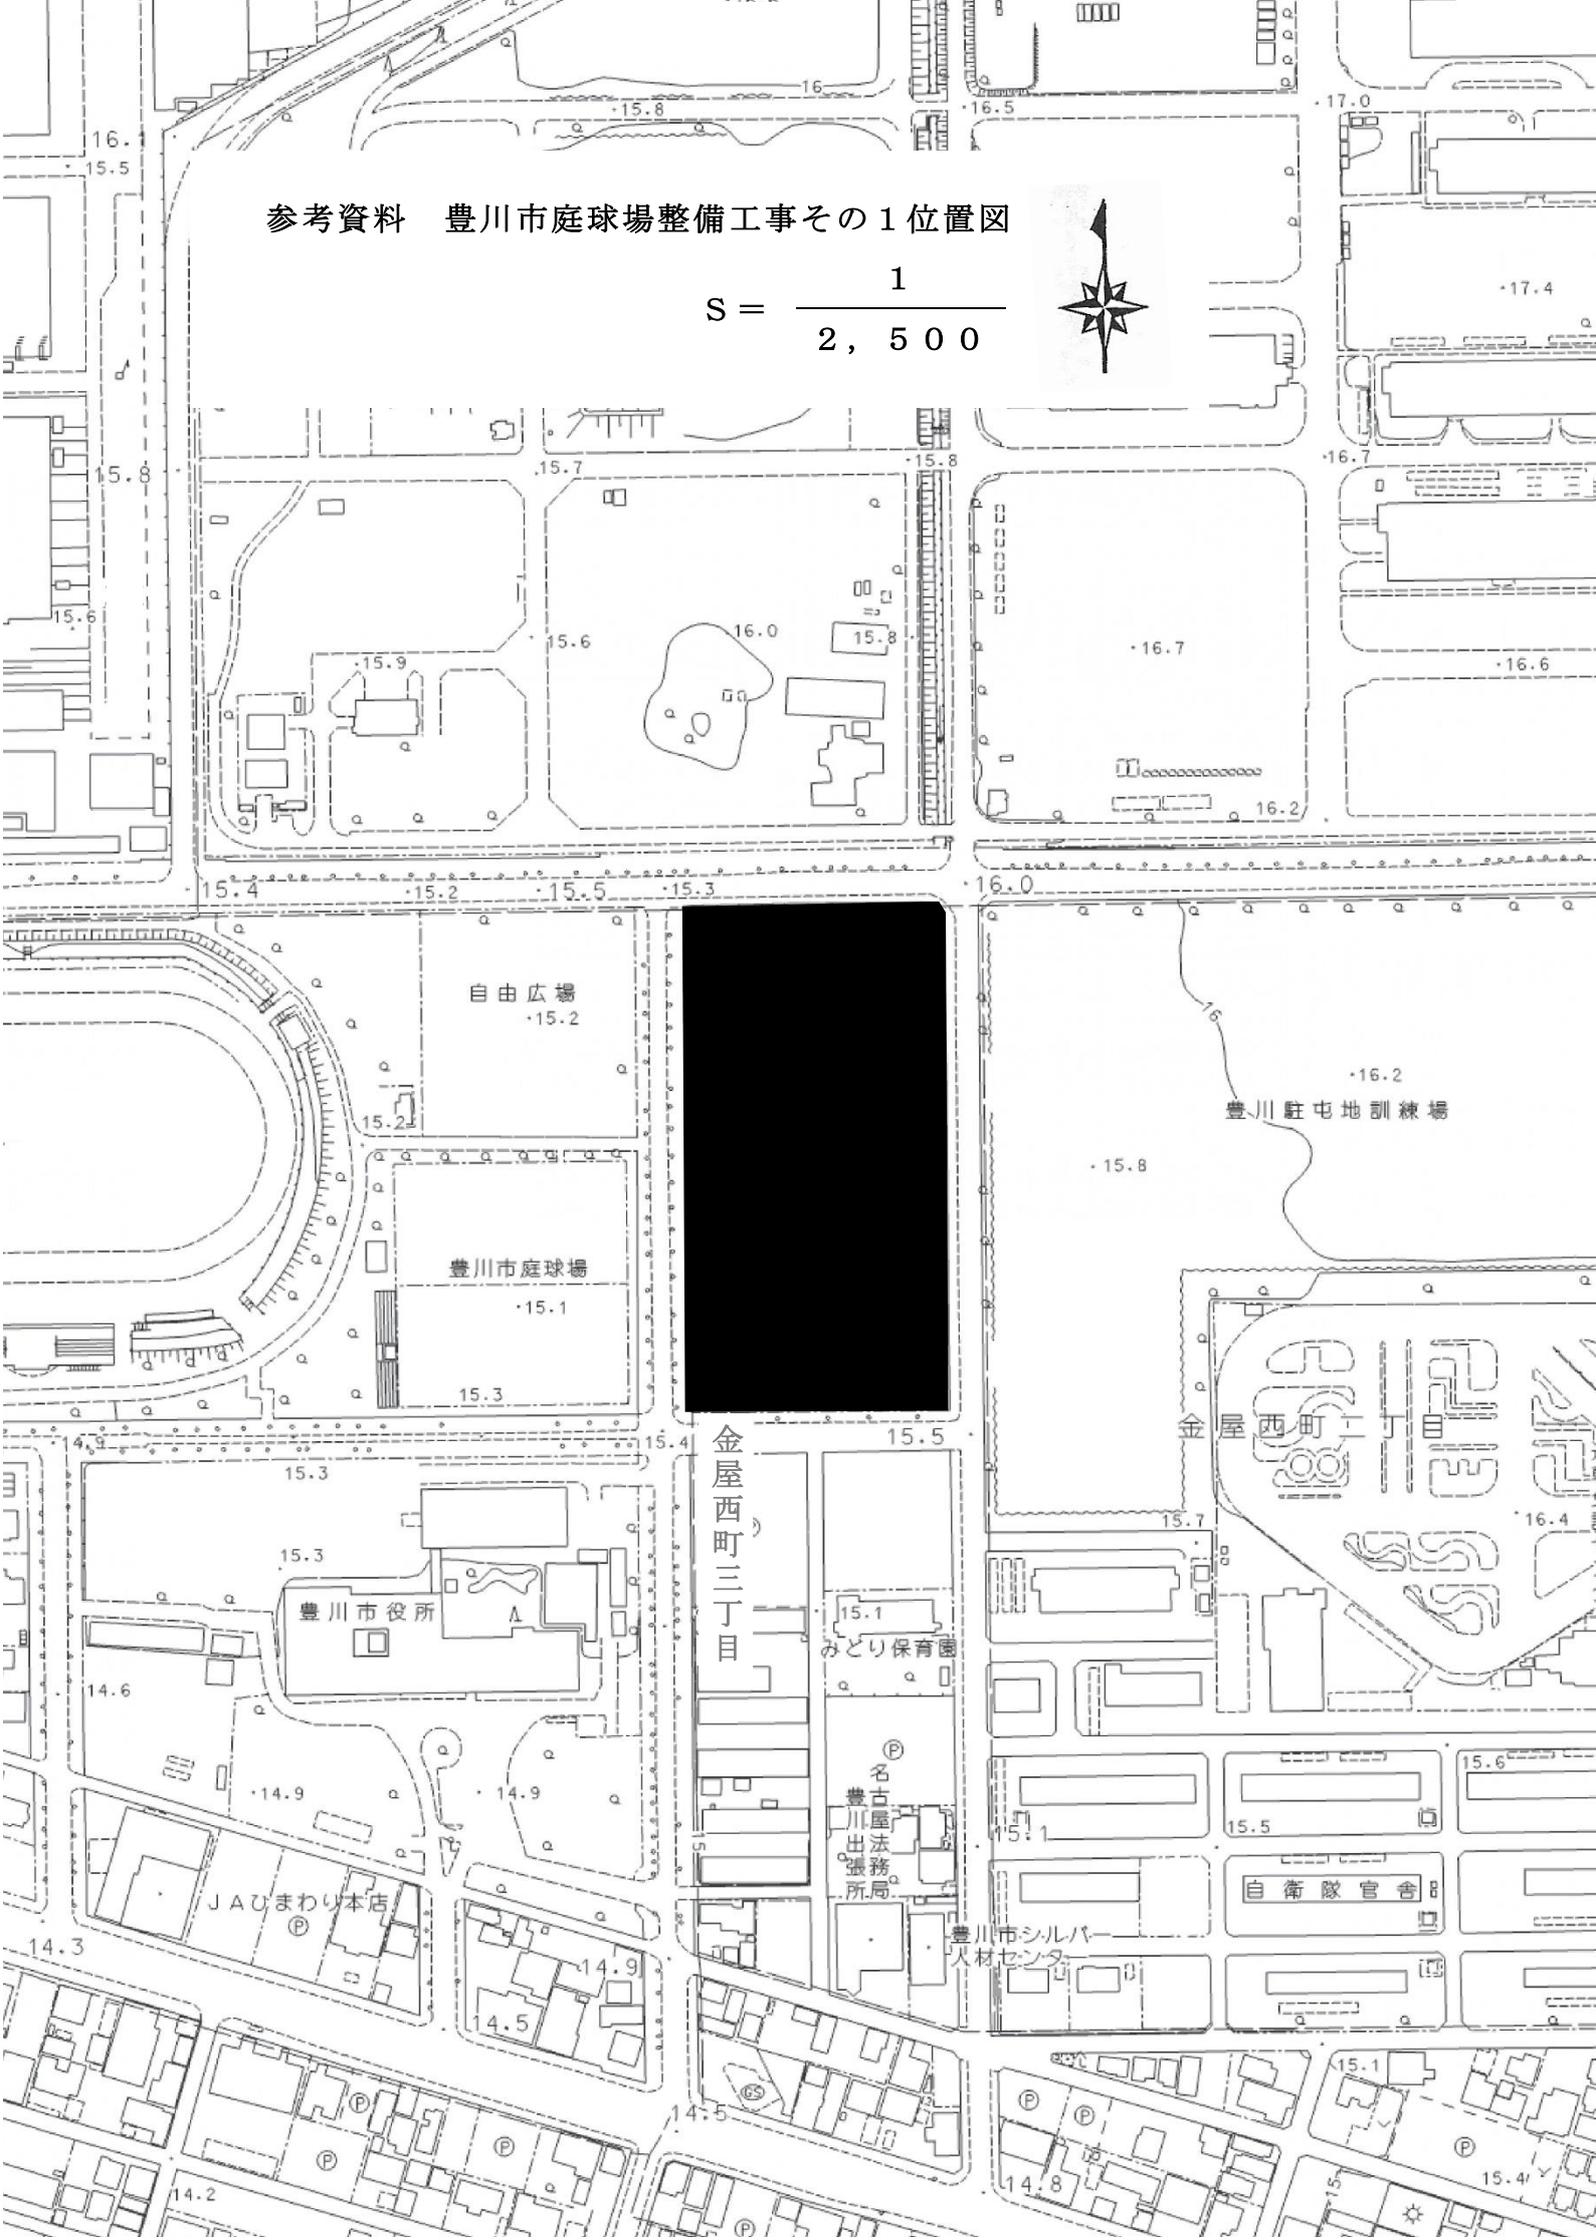

参考資料 豊川市庭球場整備工事その1 平面図

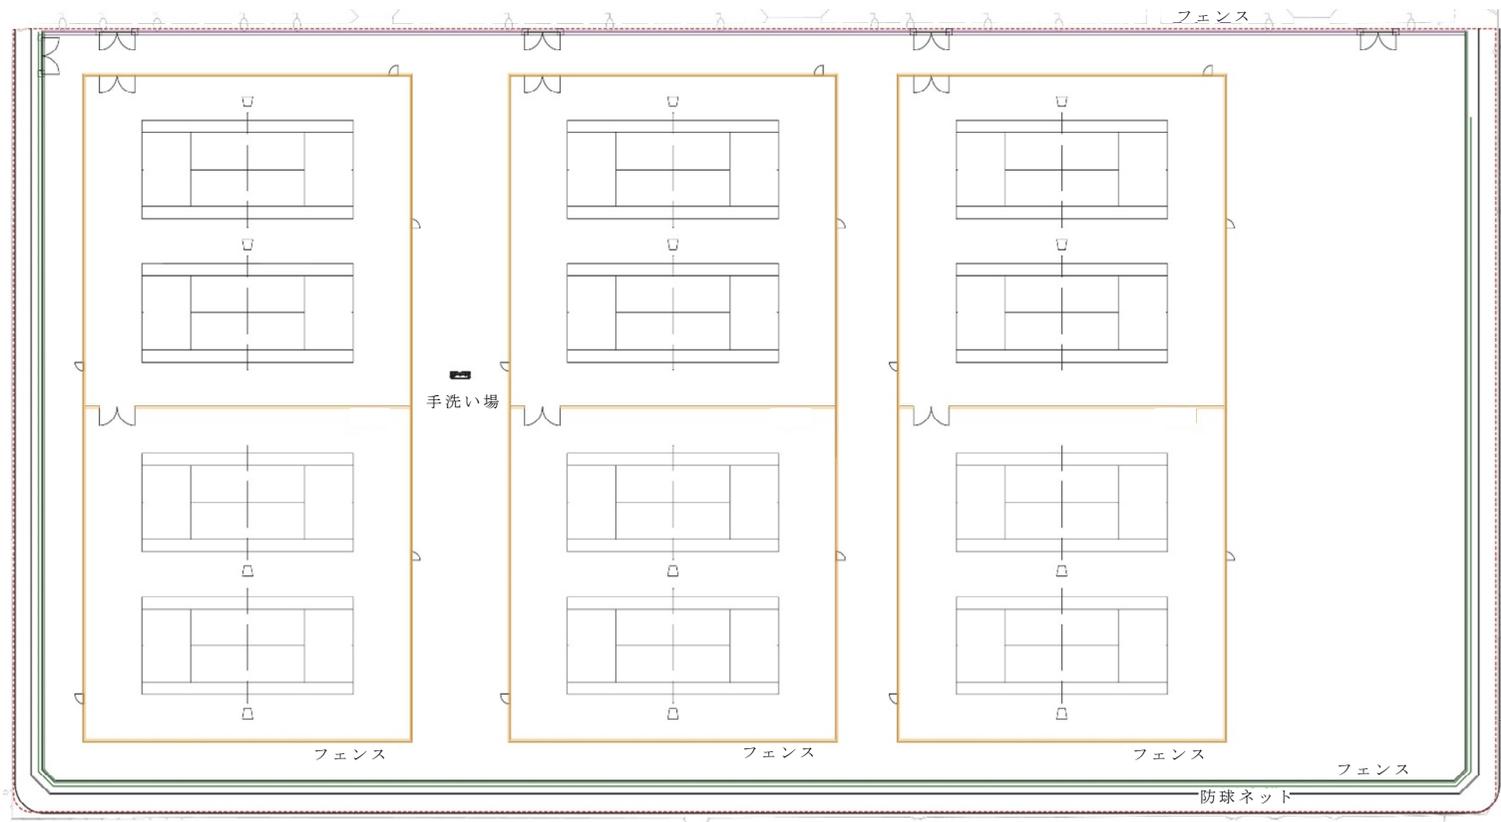

参考資料 入札の概要

- 1 件名 豊川市庭球場整備工事その1
- 2 工事場所 豊川市金屋西町三丁目地内
- 3 工期 議決の日の翌日から令和5年2月28日まで
- 4 入札日 令和3年9月8日
- 5 入札回数 1回
- 6 落札価格 398,750,000円
- 7 落札者 波多野・落合特定建設工事共同企業体
代表者 株式会社波多野組
- 8 入札参加者 岡田・山静・金田特定建設工事共同企業体
代表者 岡田建設株式会社

倉橋・イワツキ・共力特定建設工事共同企業体
代表者 倉橋建設株式会社

佐脇・御津・大晋特定建設工事共同企業体
代表者 株式会社佐脇組

武仙・徳升・ちぎり特定建設工事共同企業体
代表者 株式会社武仙

鳥井・小坂井・太田特定建設工事共同企業体
代表者 鳥井建設株式会社

波多野・落合特定建設工事共同企業体
代表者 株式会社波多野組

林・平川・三和特定建設工事共同企業体
代表者 株式会社林工務店

春太・平江・青谷特定建設工事共同企業体
代表者 春太建設株式会社

深谷・藤原・藤井建設特定建設工事共同企業体
代表者 深谷建設株式会社

九十・森田・後藤特定建設工事共同企業体
代表者 九十工業株式会社