

## 第56号議案

豊川市立一宮南部小学校校舎大規模改修工事のうち建築工事請負契約の締結について

豊川市立一宮南部小学校校舎大規模改修工事のうち建築工事の請負契約を次のとおり締結したいので、豊川市議会の議決に付すべき契約及び財産の取得又は処分に関する条例（昭和39年豊川市条例第8号）第2条の規定に基づき議会の議決を求める。


令和4年6月16日提出

豊川市長 竹本幸夫

- |   |        |  |
|---|--------|--|
| 1 | 契約の目的  | 豊川市立一宮南部小学校校舎大規模改修工事のうち建築工事  |
|   | 工事の概要  | (1) 校舎（管理・教室棟）改修工事 鉄筋コンクリート造3階建<br>延床面積3,329.47平方メートル<br>(2) その他関連する工事一式                                       |
| 2 | 契約の方法  | 制限付き一般競争入札による契約  |
| 3 | 契約金額   | 374,000,000円   |
| 4 | 契約の相手方 | 岡田・竹工特定建設工事共同企業体<br>代表者 豊川市白鳥町京次52-1<br>岡田建設株式会社<br>代表取締役 岡田 司<br>構成員 豊川市大木町新道342-11<br>株式会社竹工建設<br>代表取締役 竹田直人 |


参考資料 豊川市立一宮南部小学校校舎大規模改修工事  
のうち建築工事位置図

$$S = \frac{1}{2,500}$$

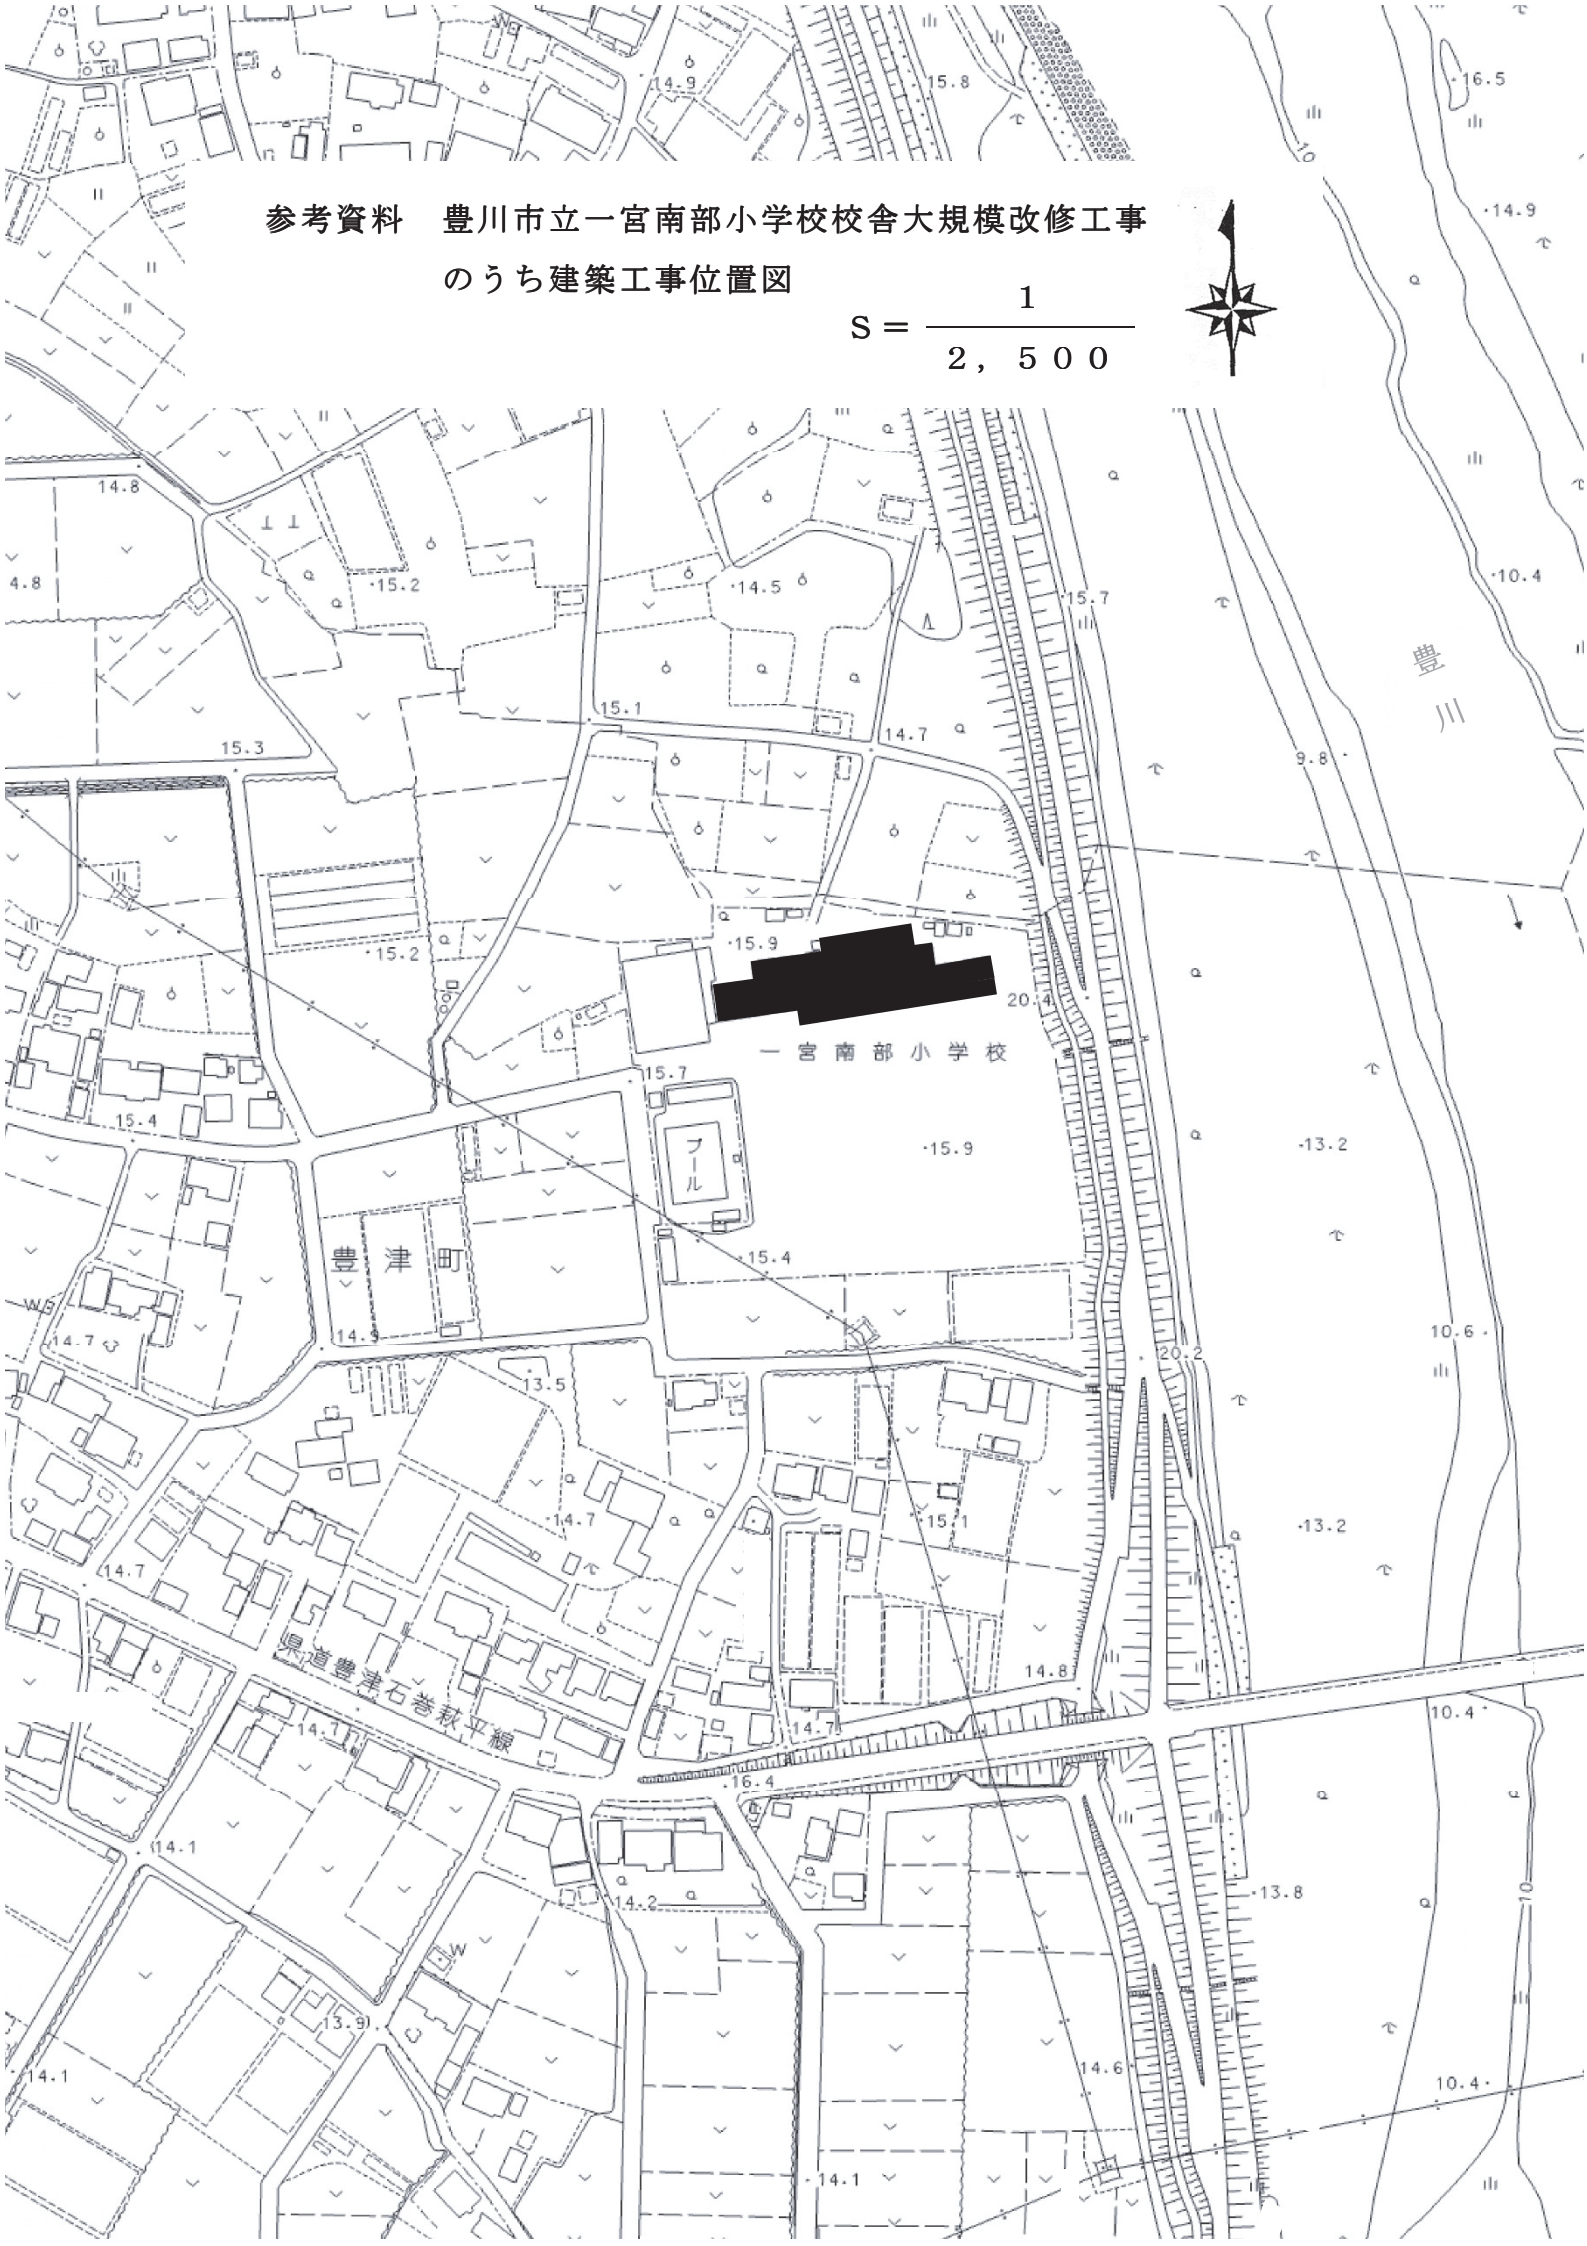


参考資料 豊川市立一宮南部小学校校舎大規模改修工事のうち建築工事平面図


1階平面図  
改修前

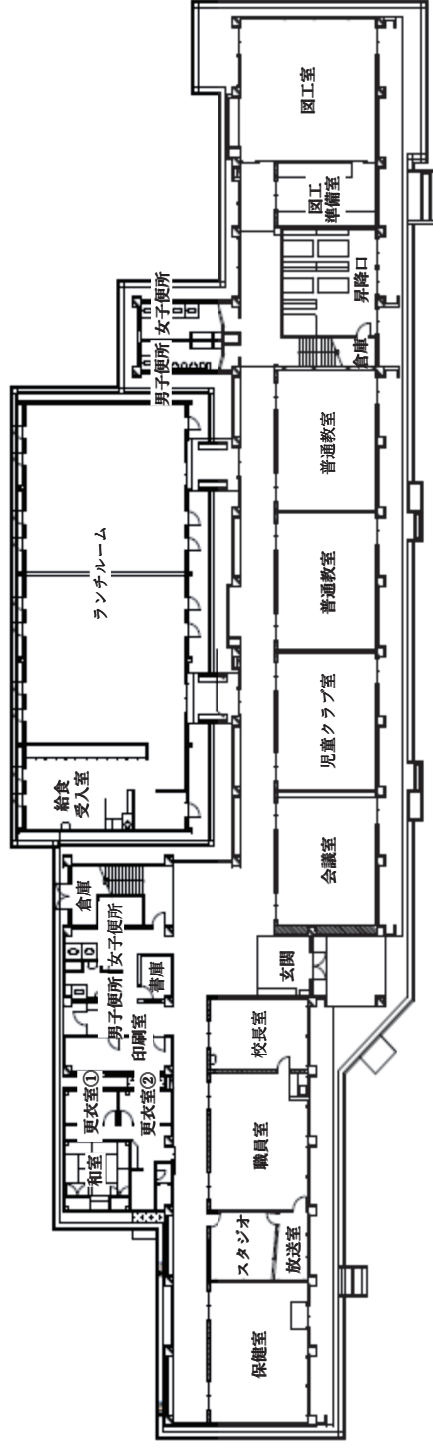


改修後

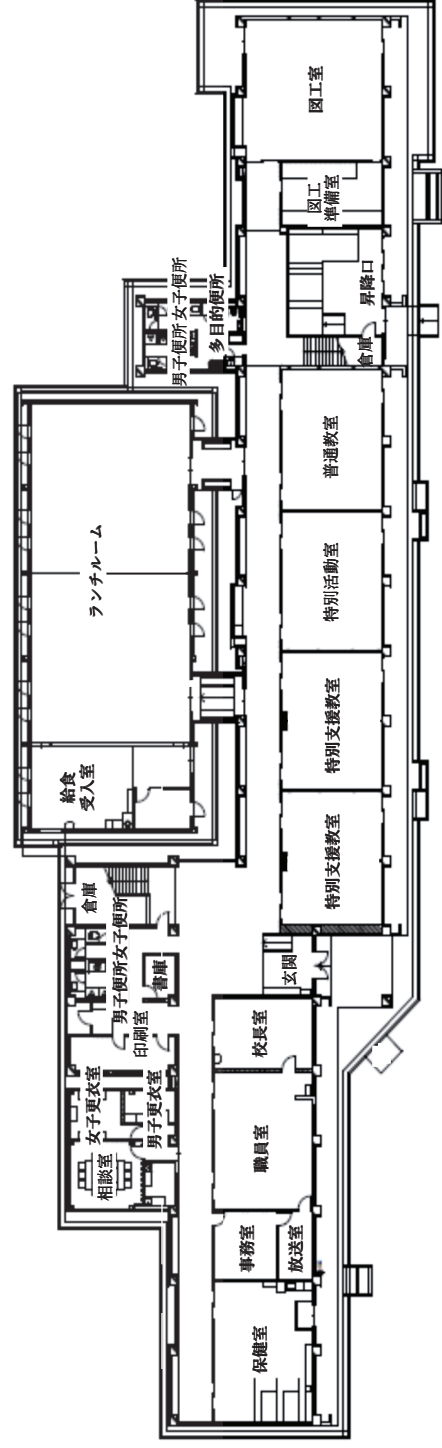


2階平面図  
改修前

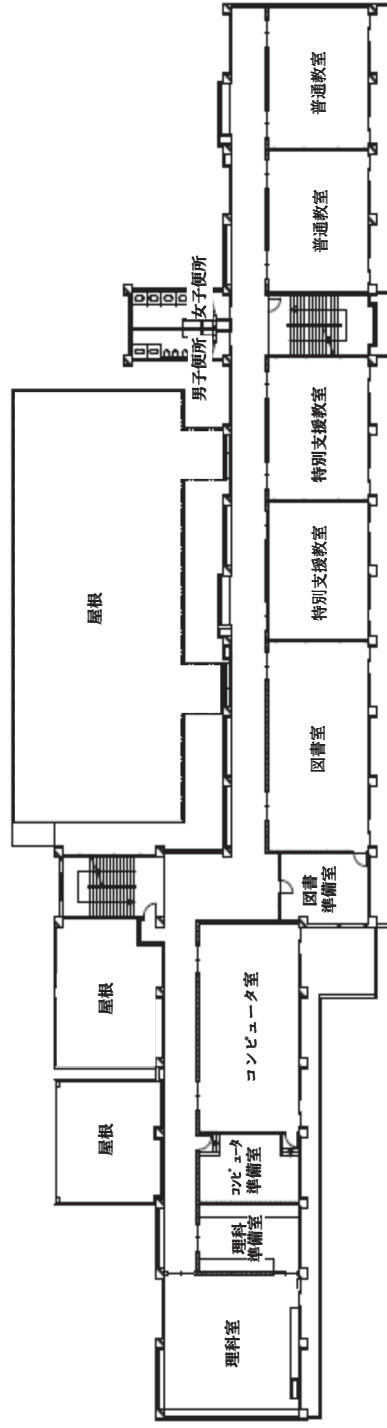


改修後

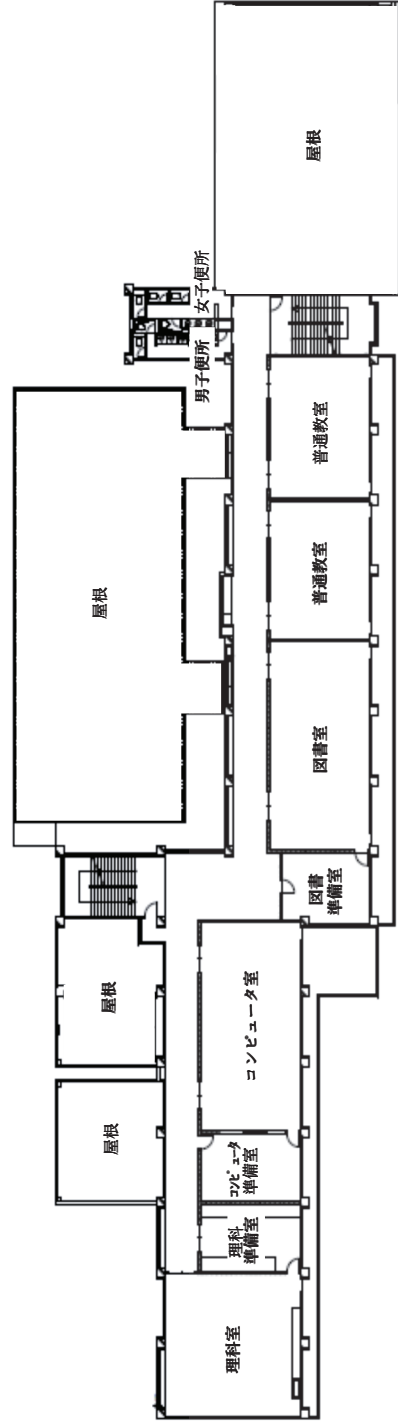


3階平面図  
改修前

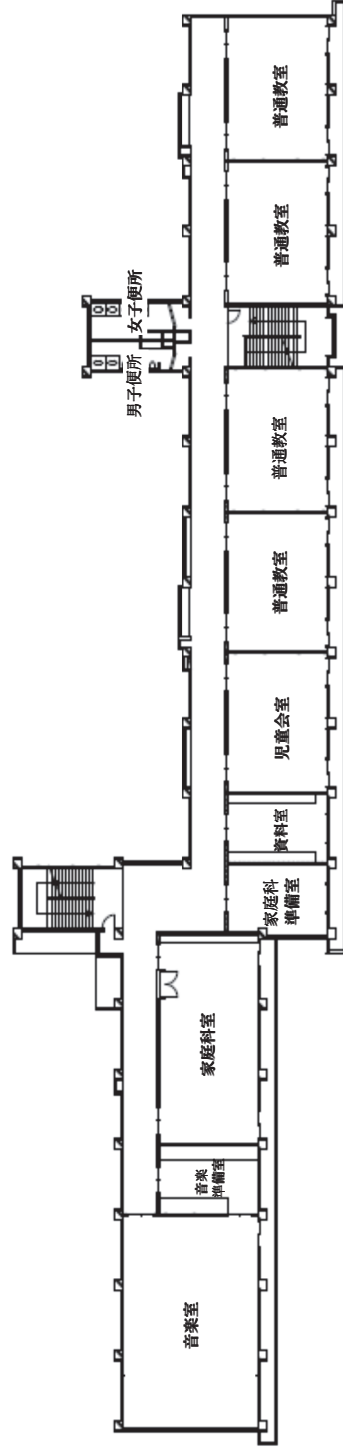

改修後

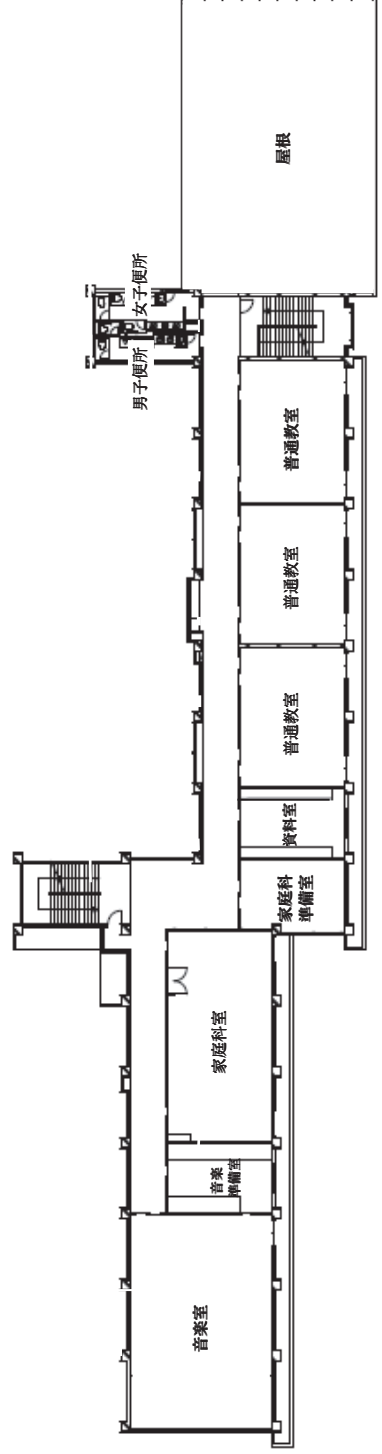

立面図  
改修前

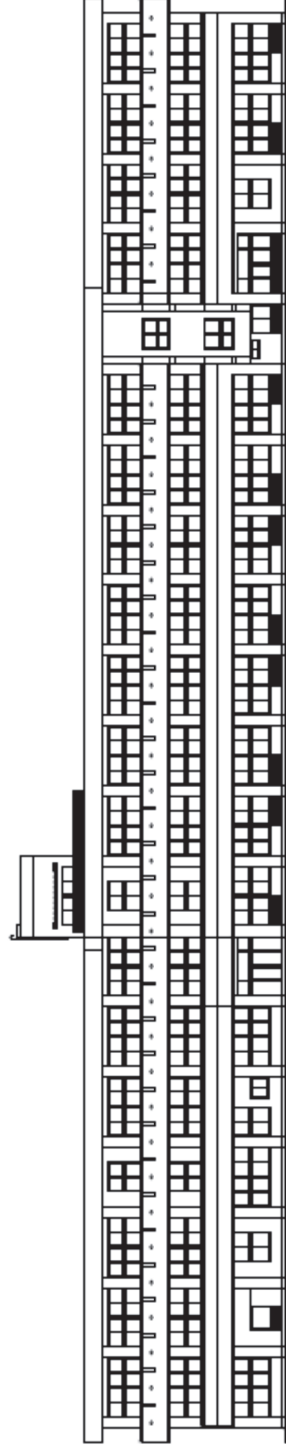

改修後



## 参考資料 入札の概要

- 1 件名 豊川市立一宮南部小学校校舎大規模改修工事のうち建築工事
- 2 工事場所 豊川市豊津町新地4番地
- 3 工期 議決の日の翌日から令和5年3月17日まで
- 4 入札日 令和4年6月3日
- 5 入札回数 1回
- 6 落札価格 374,000,000円
- 7 落札者 岡田・竹工特定建設工事共同企業体  
代表者 岡田建設株式会社
- 8 入札参加者 今泉・豊栄特定建設工事共同企業体  
代表者 有限会社今泉工務店  
  
岡田・竹工特定建設工事共同企業体  
代表者 岡田建設株式会社  
  
寺部・花田特定建設工事共同企業体  
代表者 有限会社寺部組  
  
波多野・篠田・小山特定建設工事共同企業体  
代表者 株式会社波多野組  
  
星野・柘植特定建設工事共同企業体  
代表者 株式会社星野工務店  
  
御津建・大晋特定建設工事共同企業体  
代表者 株式会社御津建