


参考資料

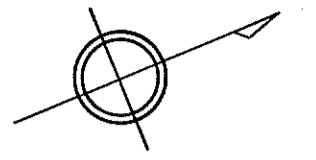


新豊町一丁目

新豊町二丁目

本野ヶ原三丁目

豊川町
本野ヶ原

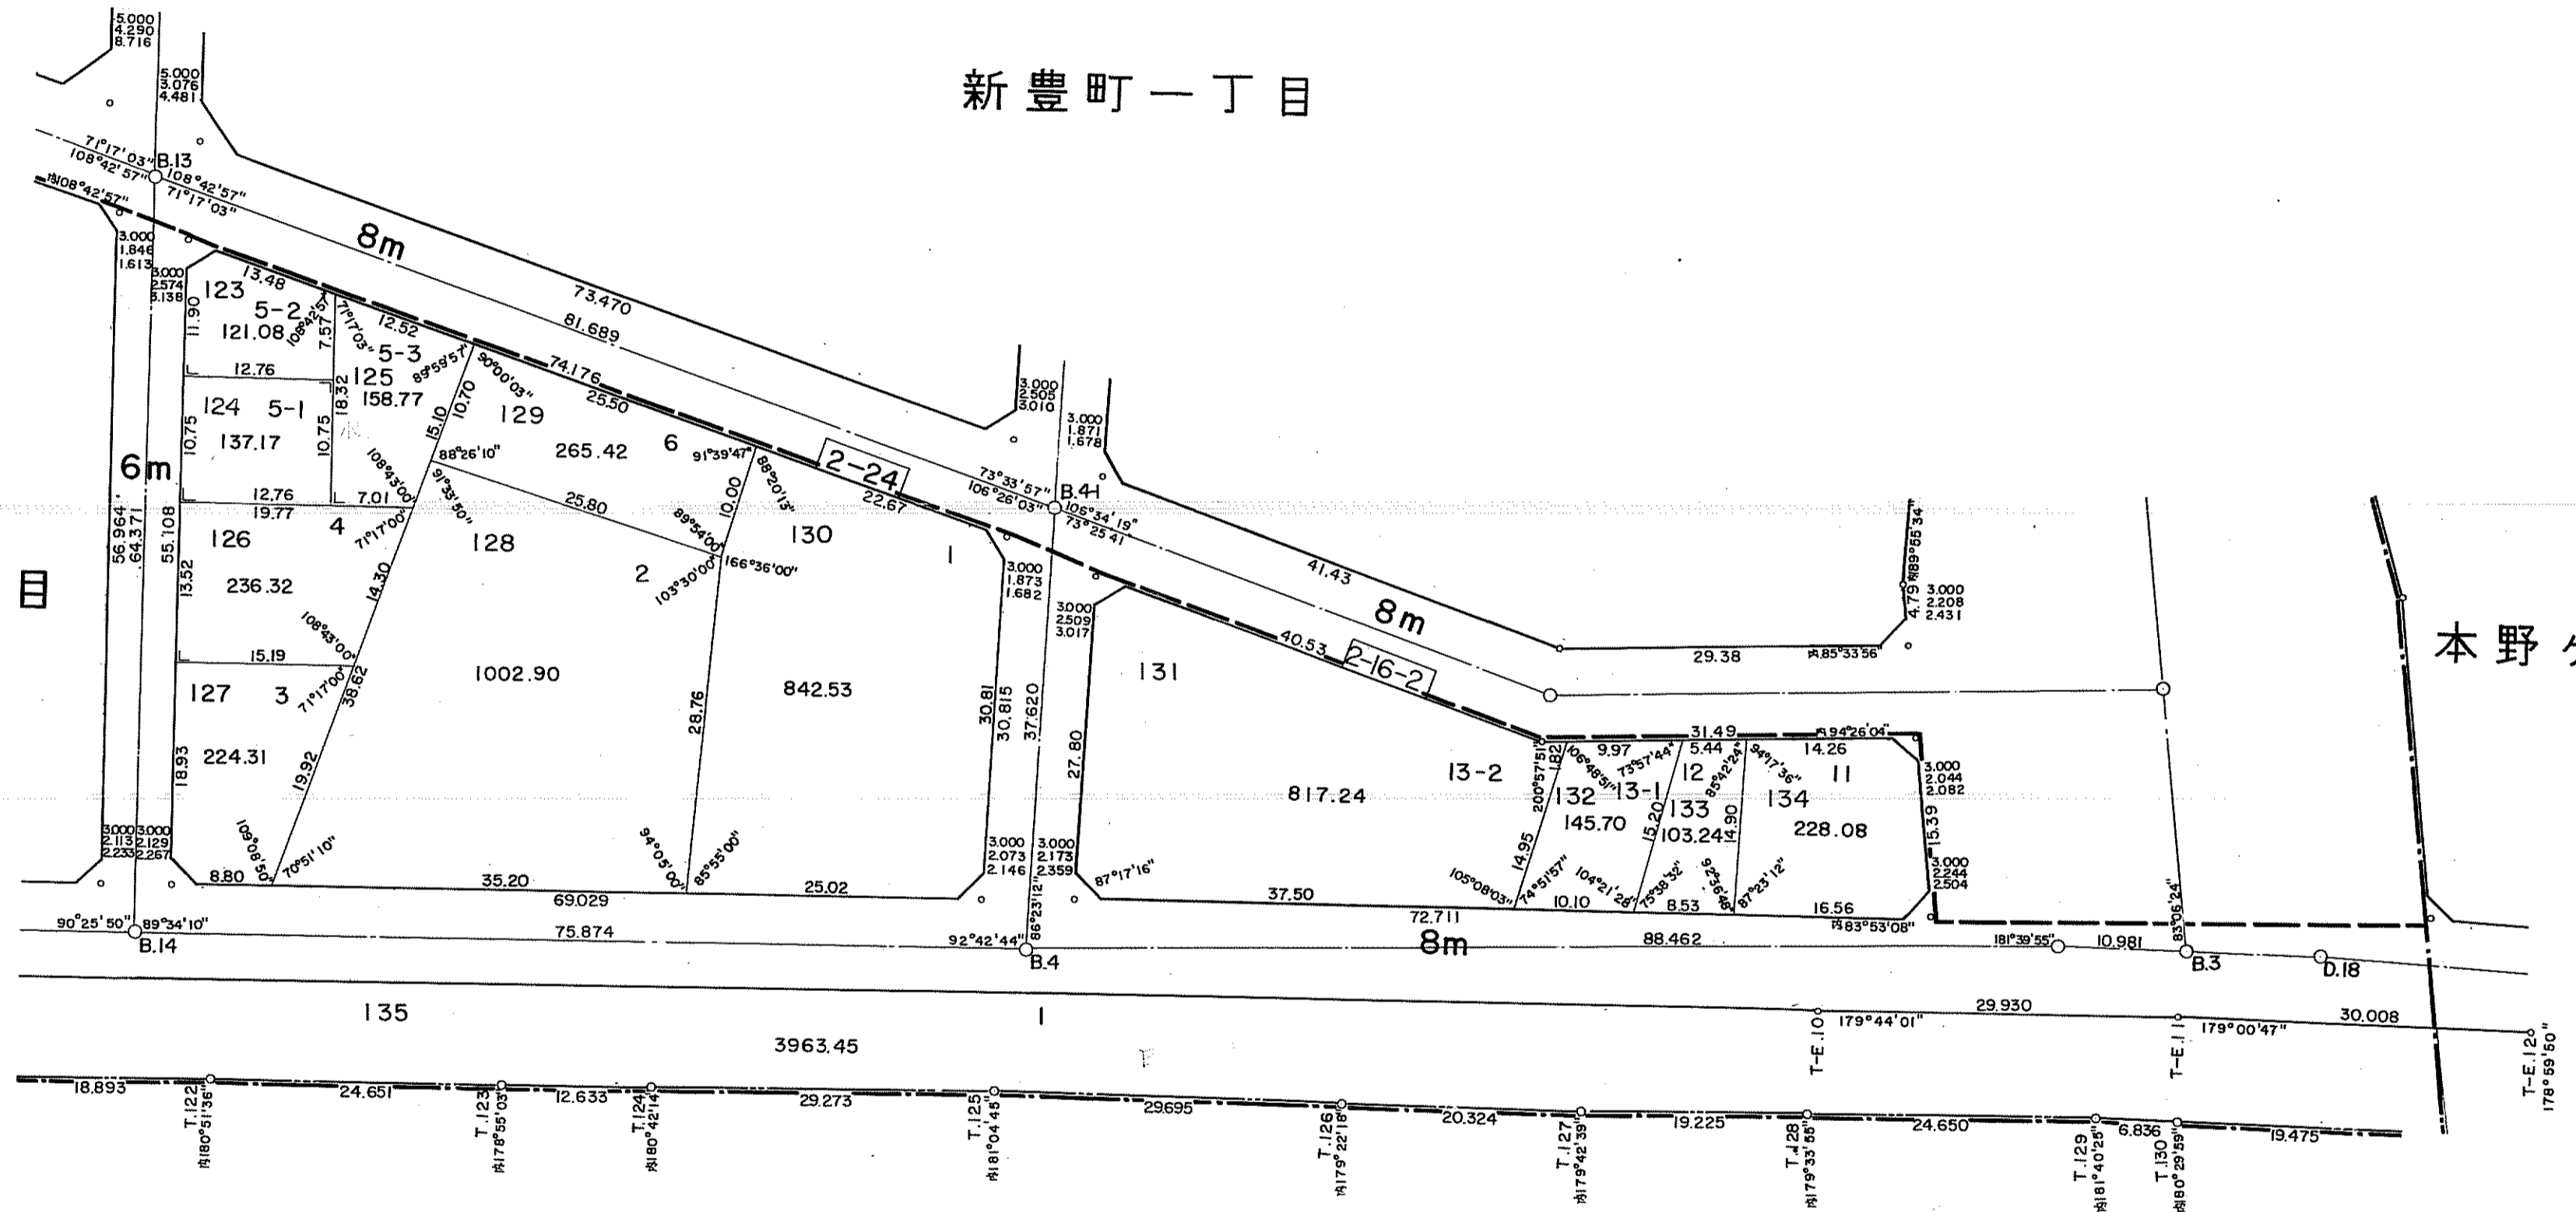

| | |
|--------|-------------------------|
| 2-16-2 | 1,294.26 m ² |
| 2-24 | 2,988.50 m ² |