
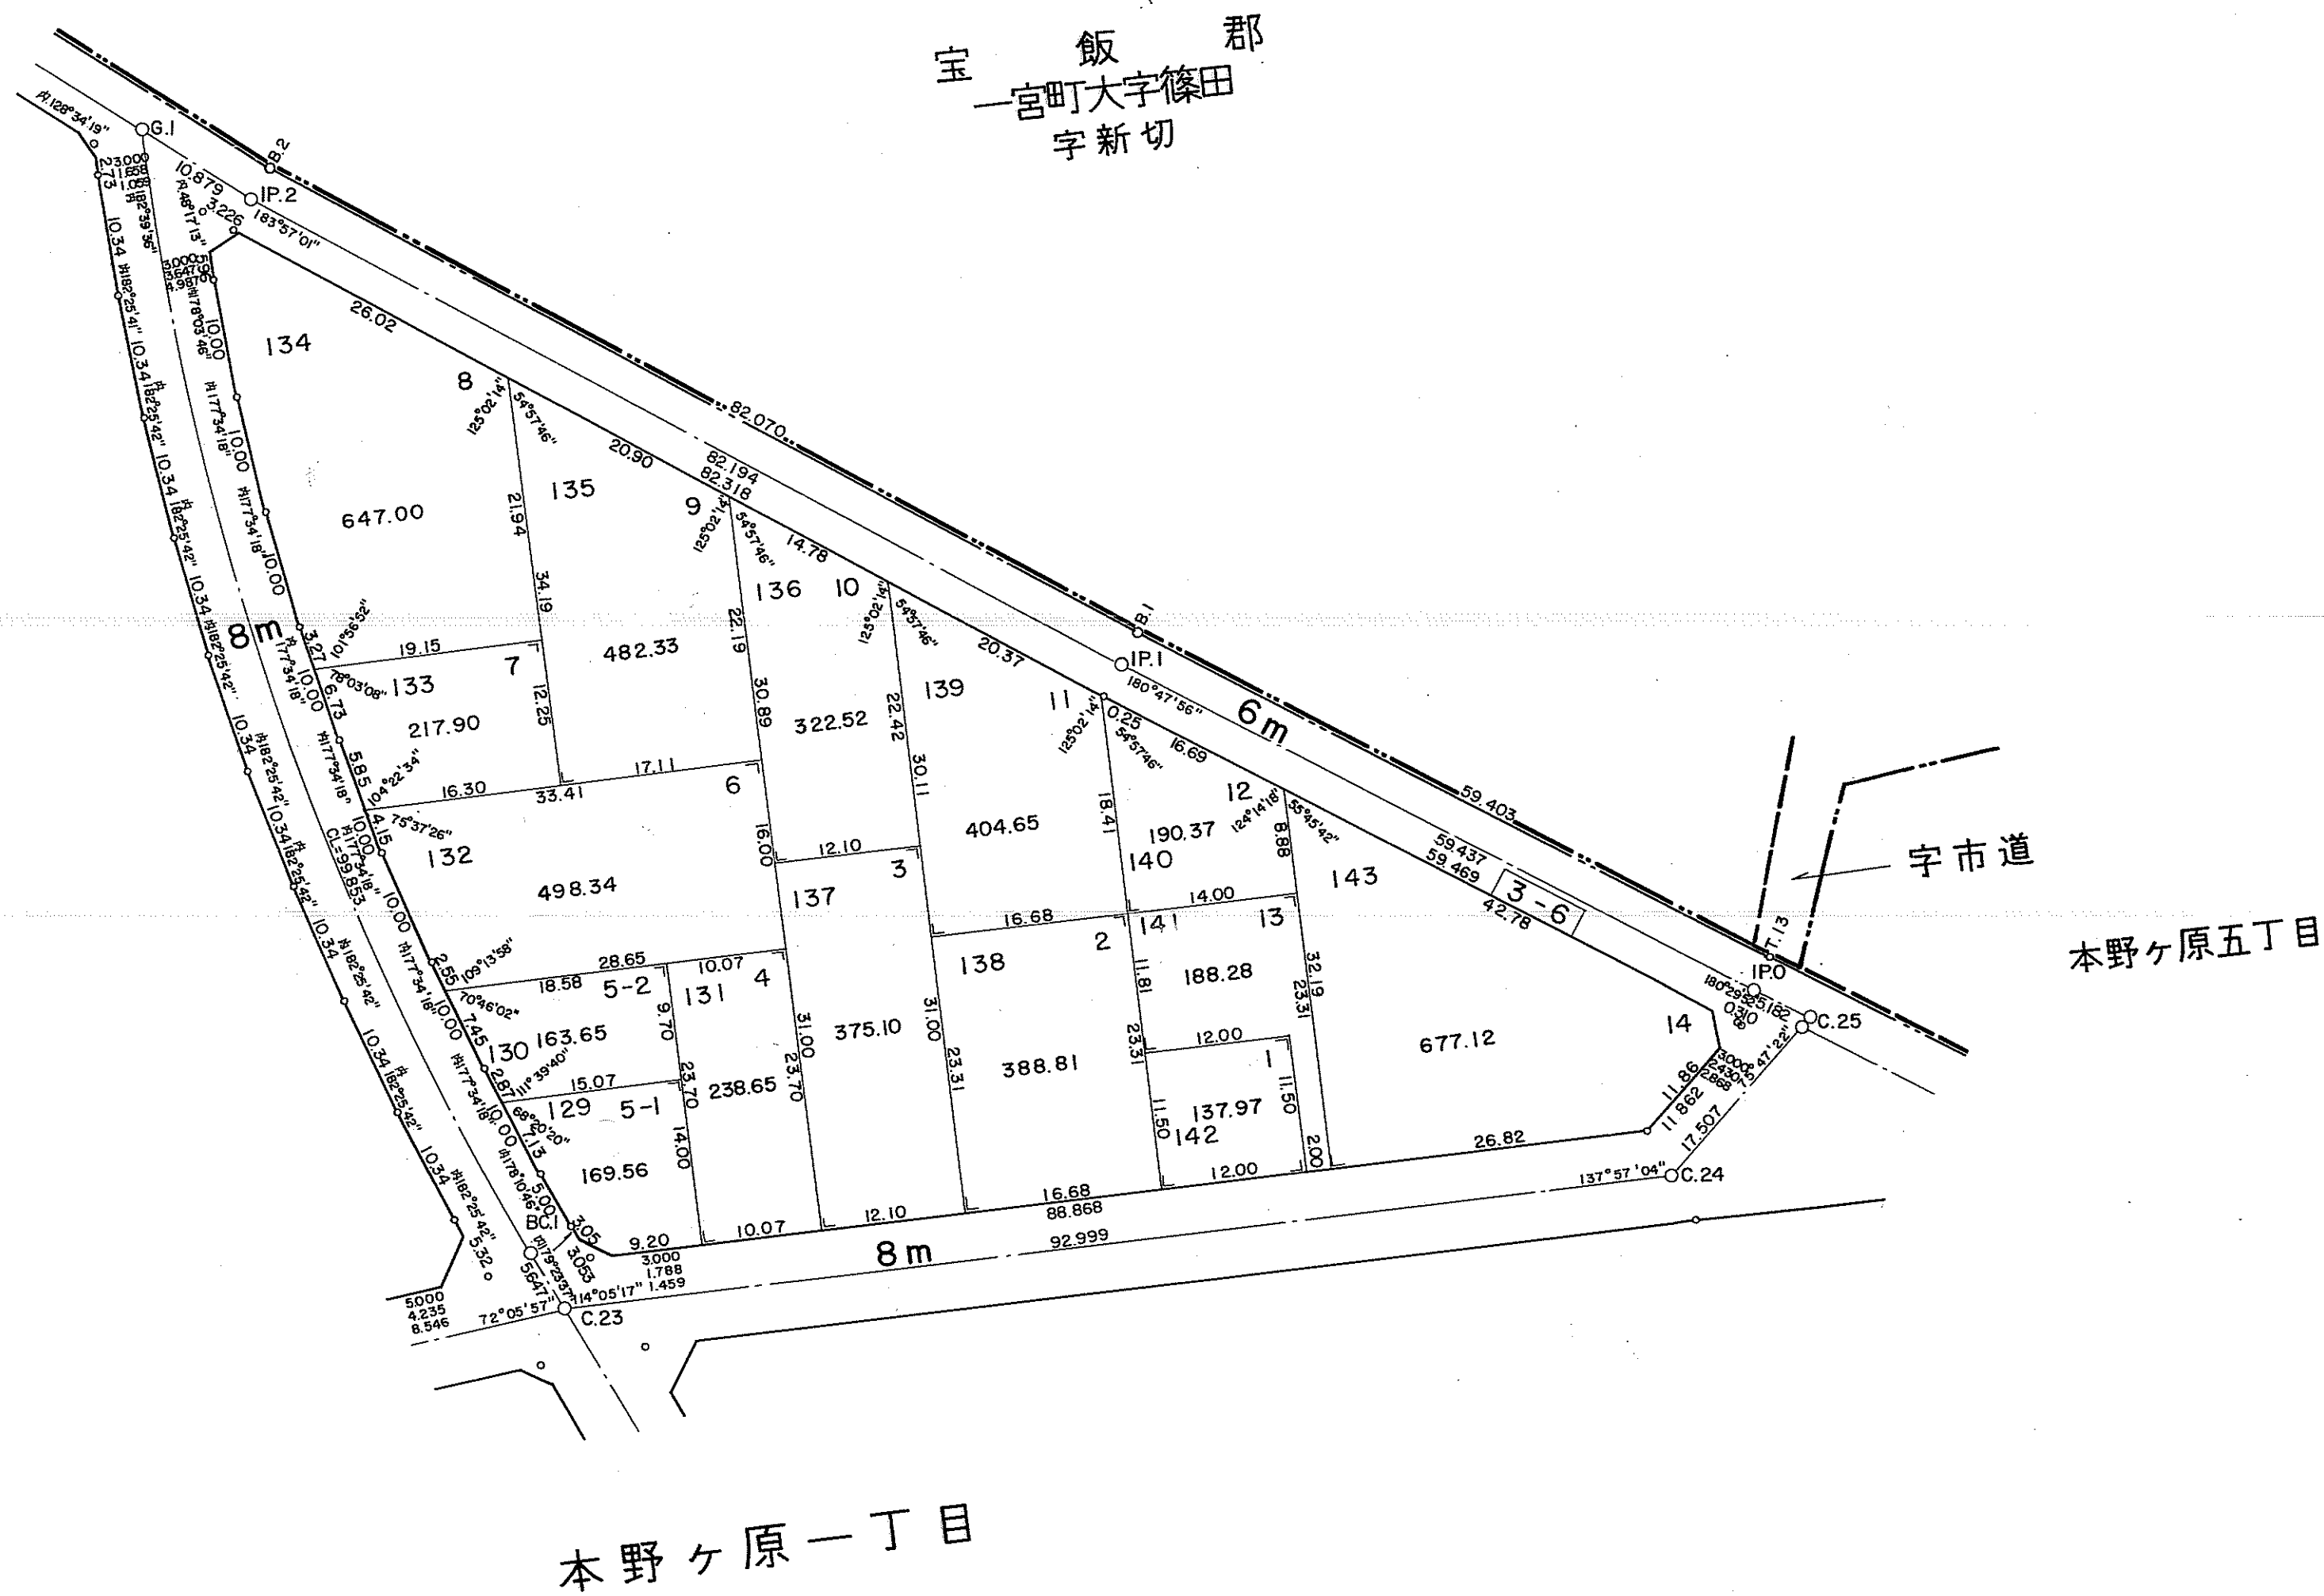


参考資料

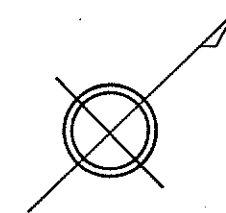

3-6 5,102.25 m<sup>2</sup>

本図面は写しのため、縮尺の表示が異なります。