



参考資料

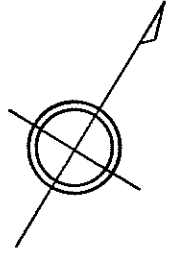

本野ヶ原二丁目

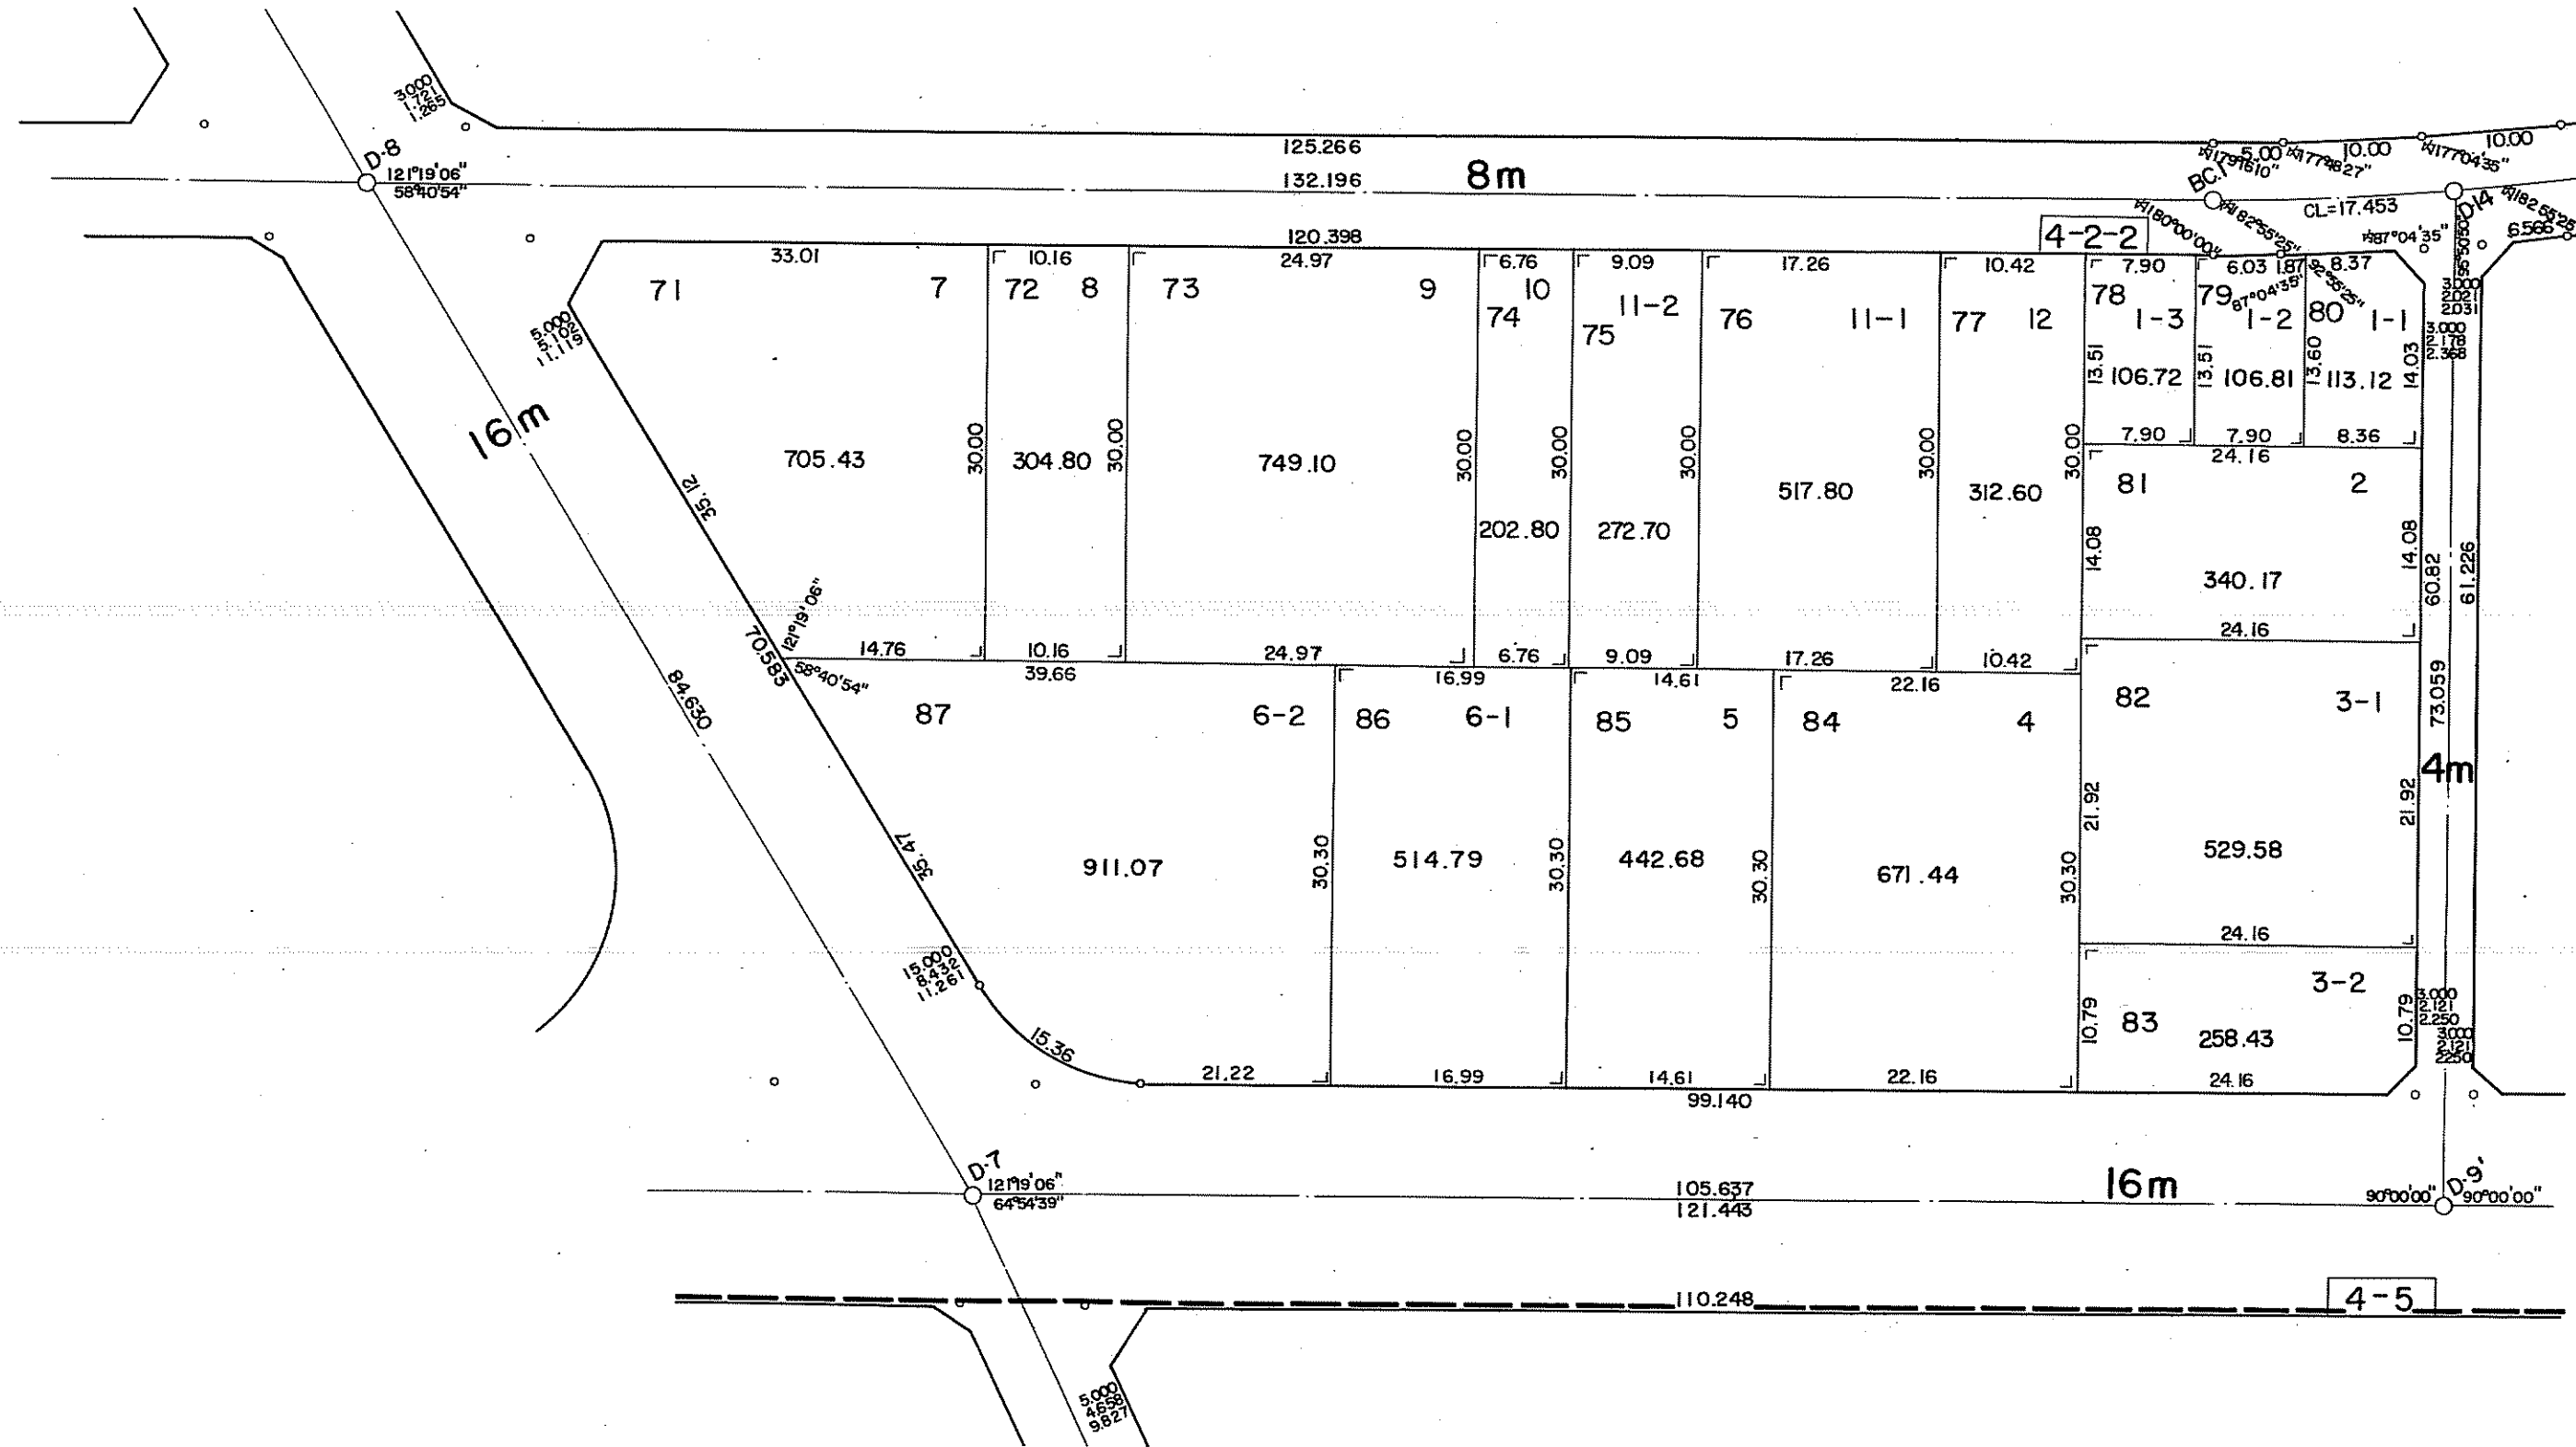

本野ヶ原三丁目

4-2-2 7,060.04 m²

本図面は写しのため、縮尺の表示が異なります。