
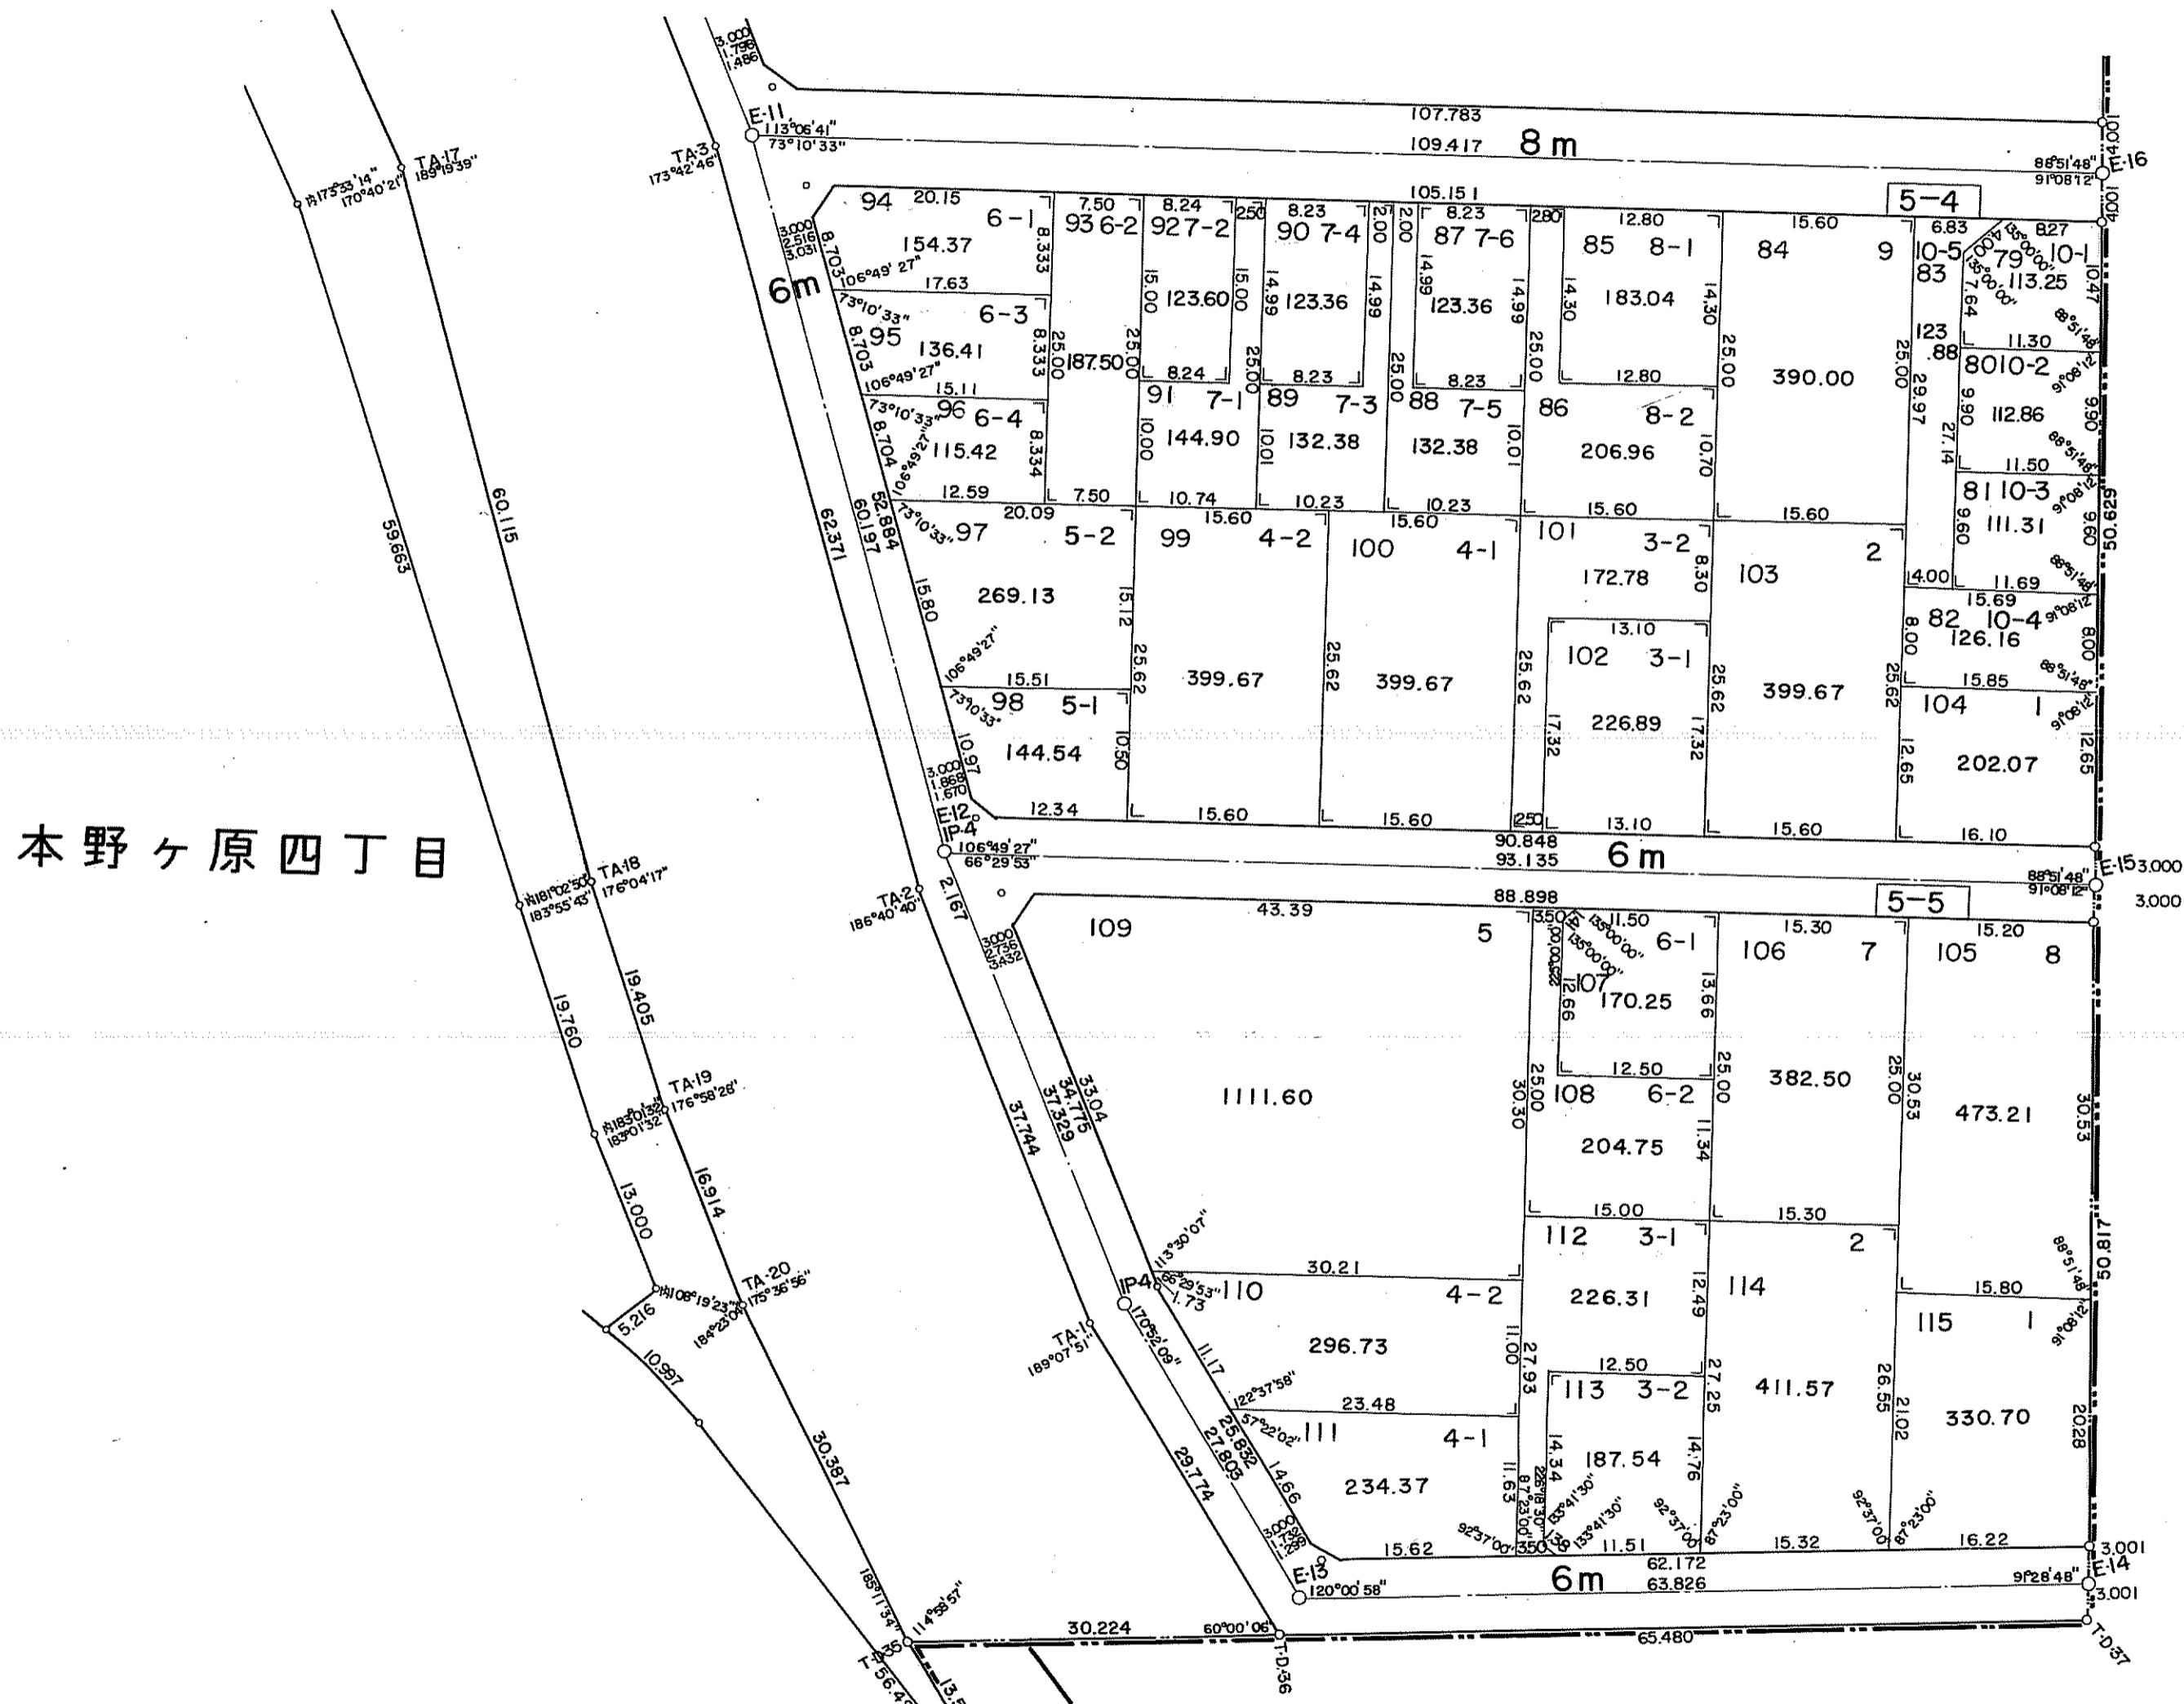


参考資料

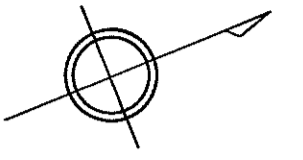

宝 飯 郡
一宮町大字大木
字新町通

本野ヶ原四丁目

麻生田町
野 中

5-4 4,955.56 m²
5-5 4,029.53 m²

本図面は写しのため、縮尺の表示が異なります。