


宝飯都市計画豊川北部土地区画整理事業図面配置図

縮尺 五千分之一

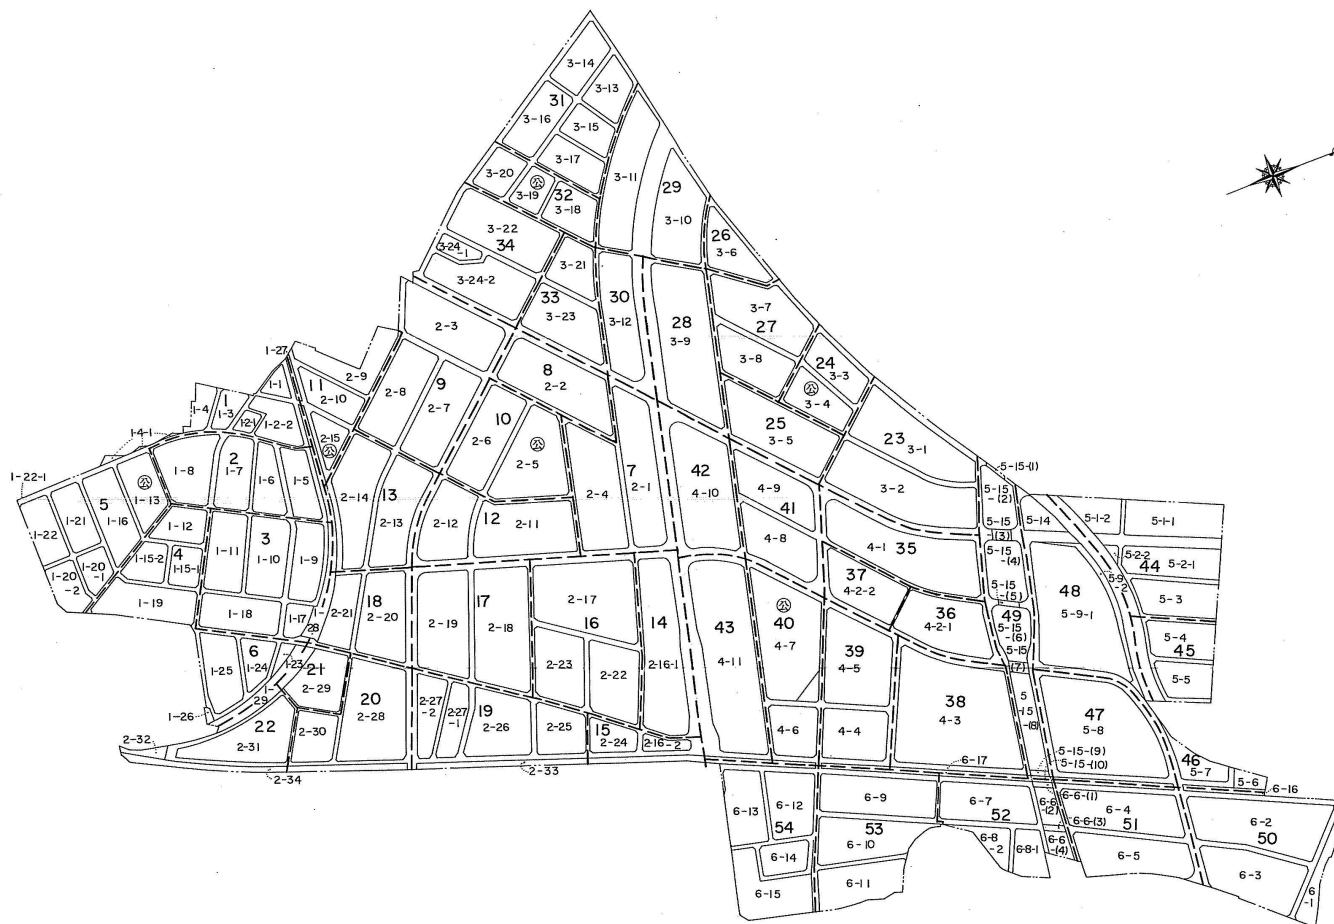

凡例	4-9	5		
	街 区 番 号	区 面 番 号 (切 取 部 分)		