


豊川市豊川桜田土地区画整理事業

S = 1 : 500

確定図

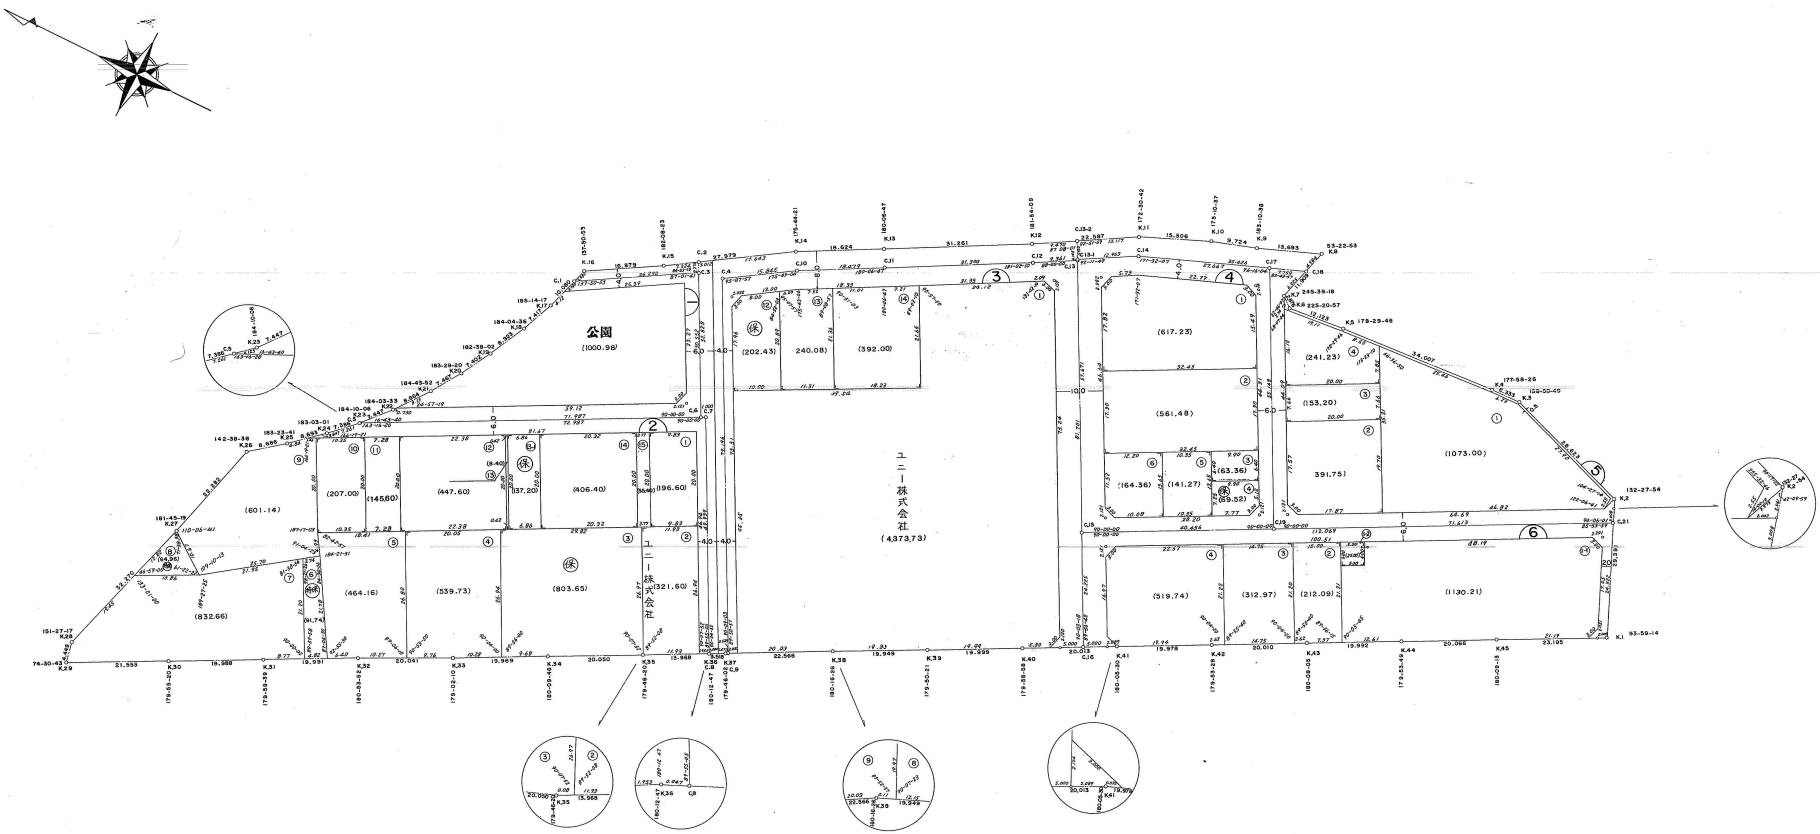

本図面は写しのため、縮尺の表示が異なります