
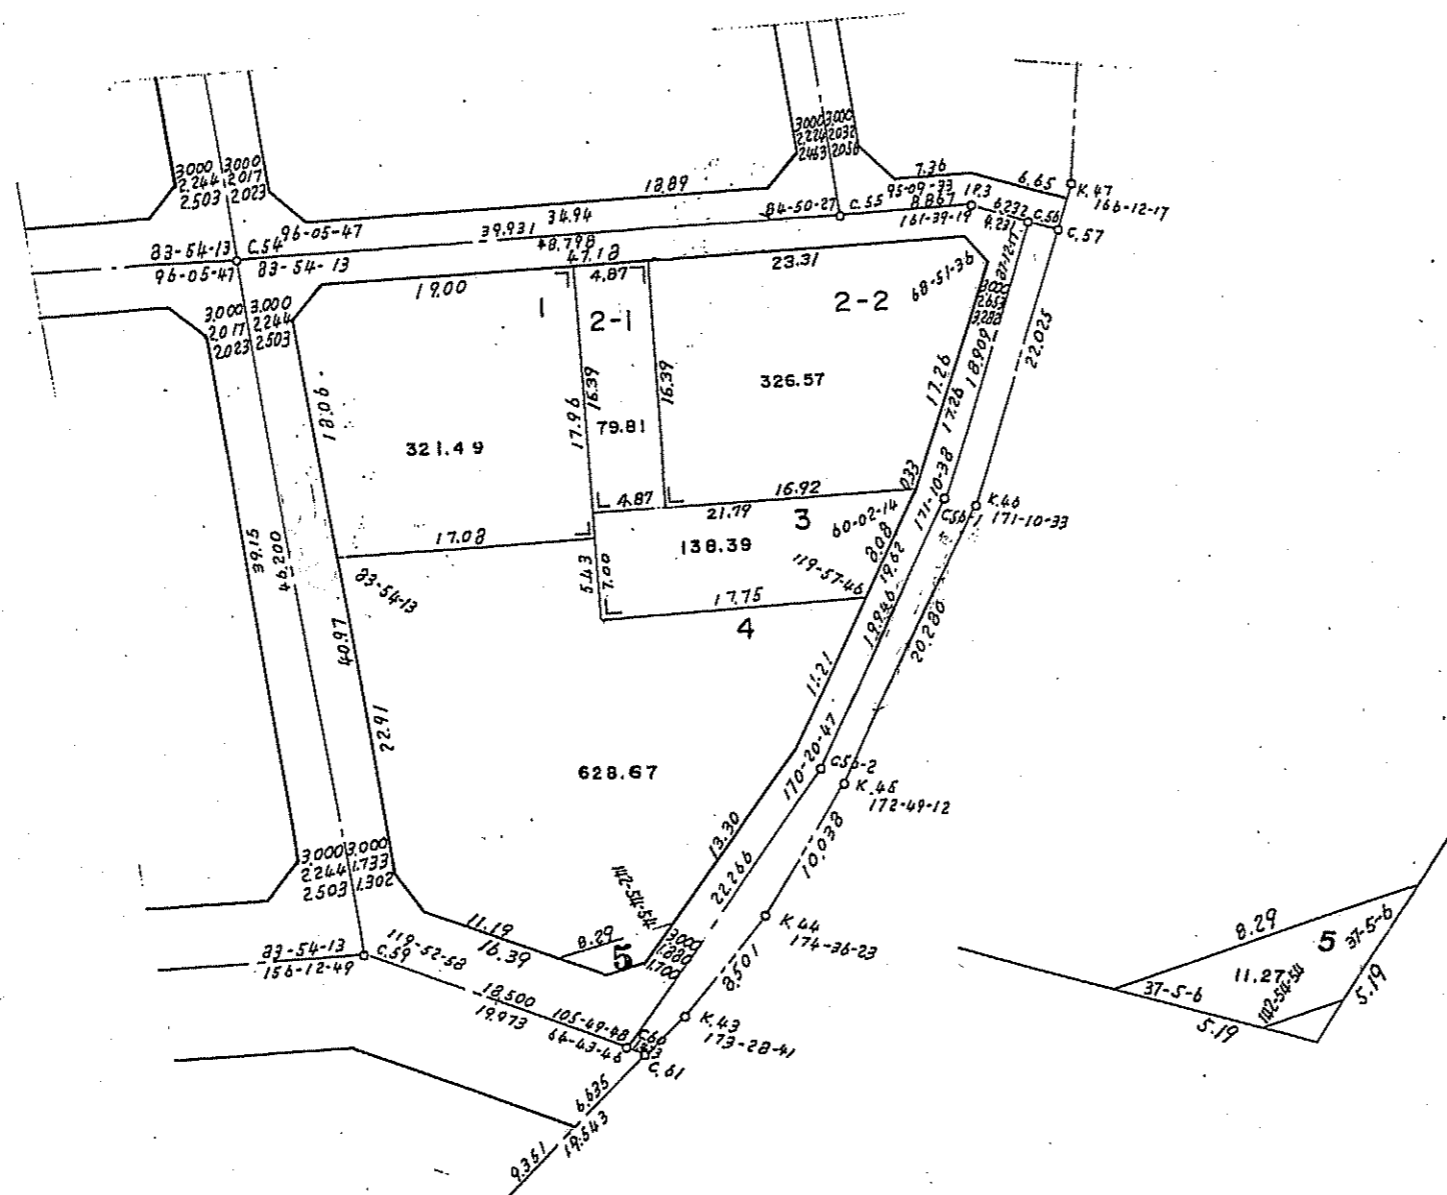


第15街区仮換地確定図

縮尺 1/500

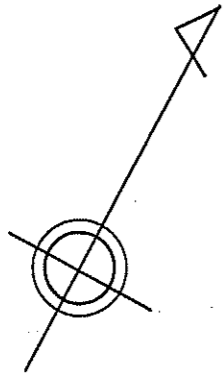

参考資料

本図面は写しのため、縮尺の表示が異なります。