

換地図

地番区域

豊川市牧野町一丁目

番号

28

縮尺

1:500

天神町

馬場町

詳細図

126 BLOCK

詳細図

126 BLOCK




詳細図

126 BLOCK

薬師

町脇

34	31	25
29	28	27

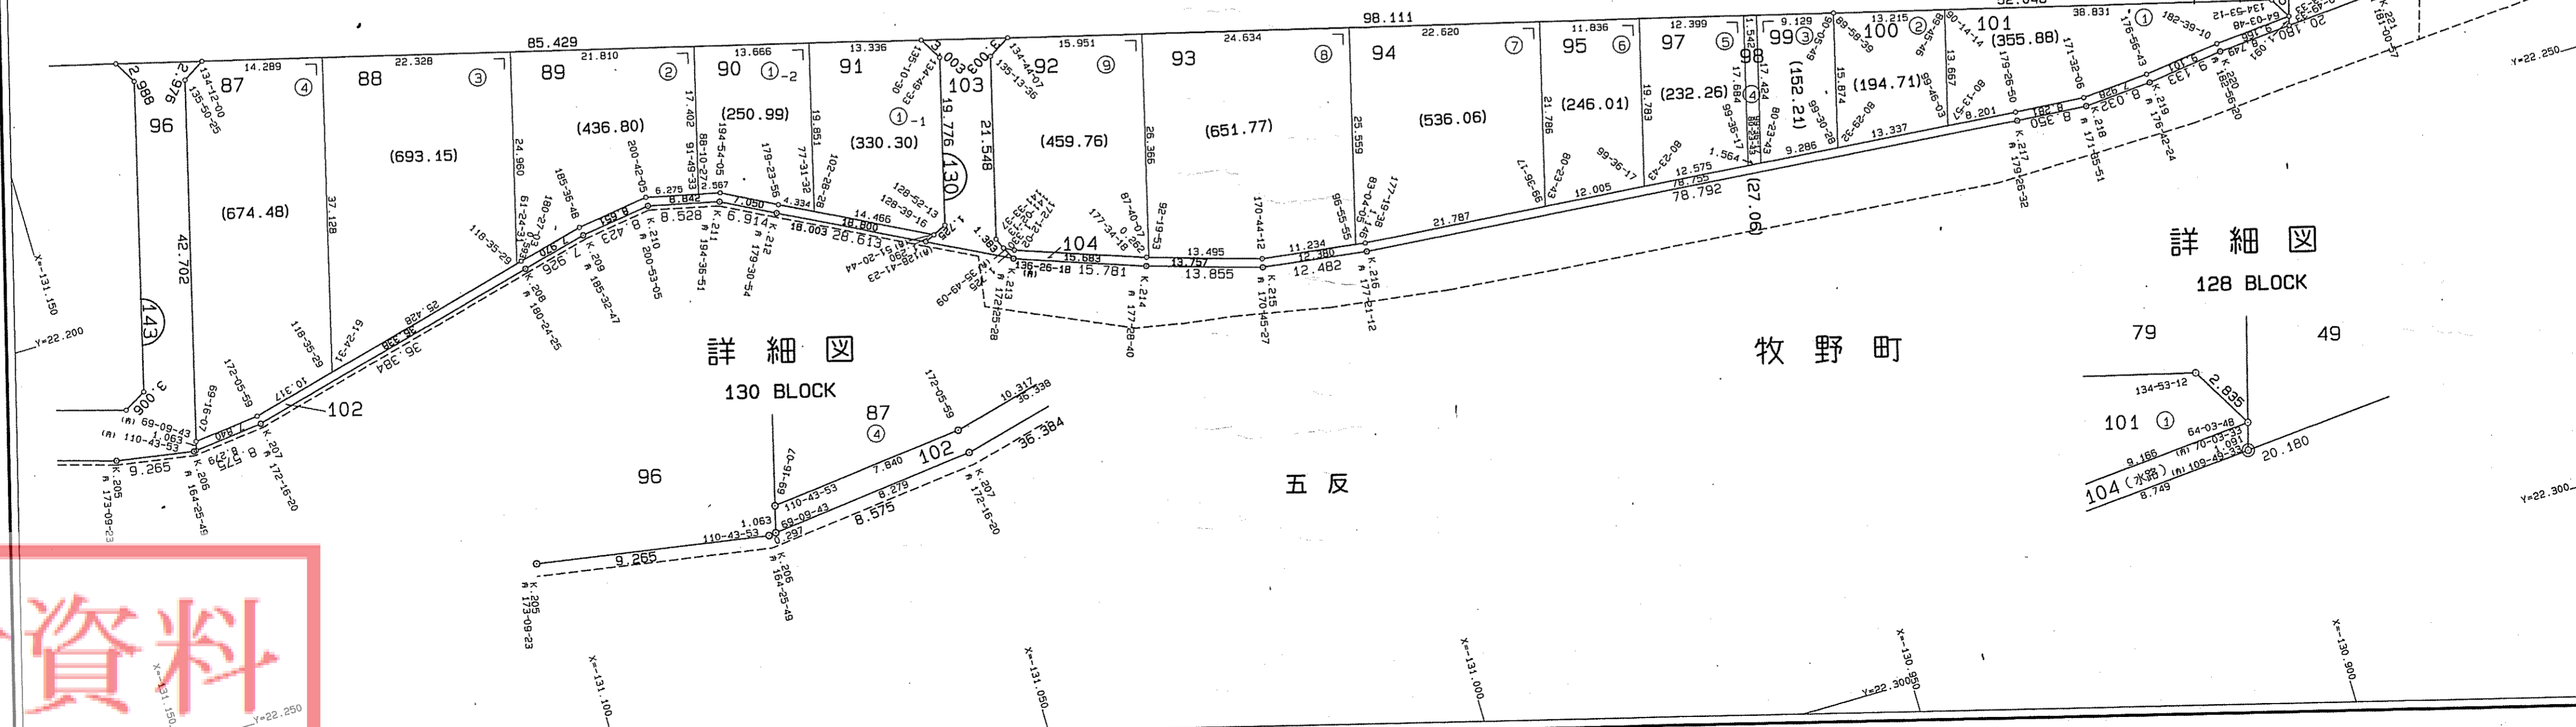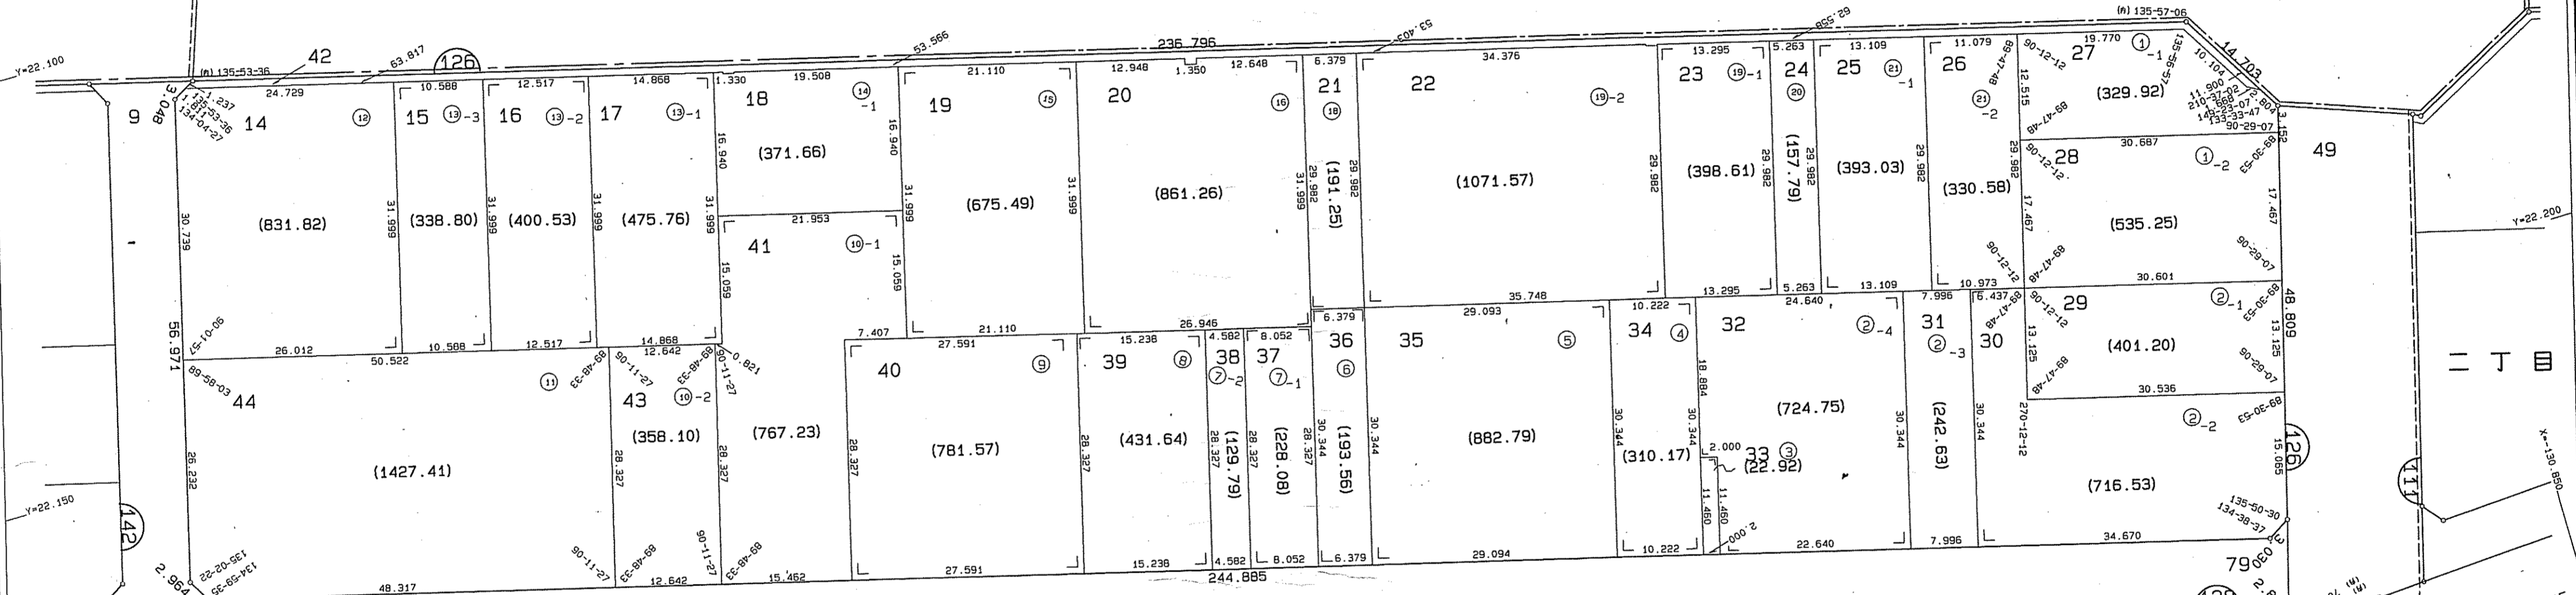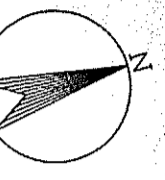

凡例

	施工地区界
	町界
	字・丁目界
	街区番号
	ロット番号
	新地
	換地面積 (44.02)

参考資料

本図面は写しのため、縮尺の表示が異なります。