




詳細図  
37 BLOCK

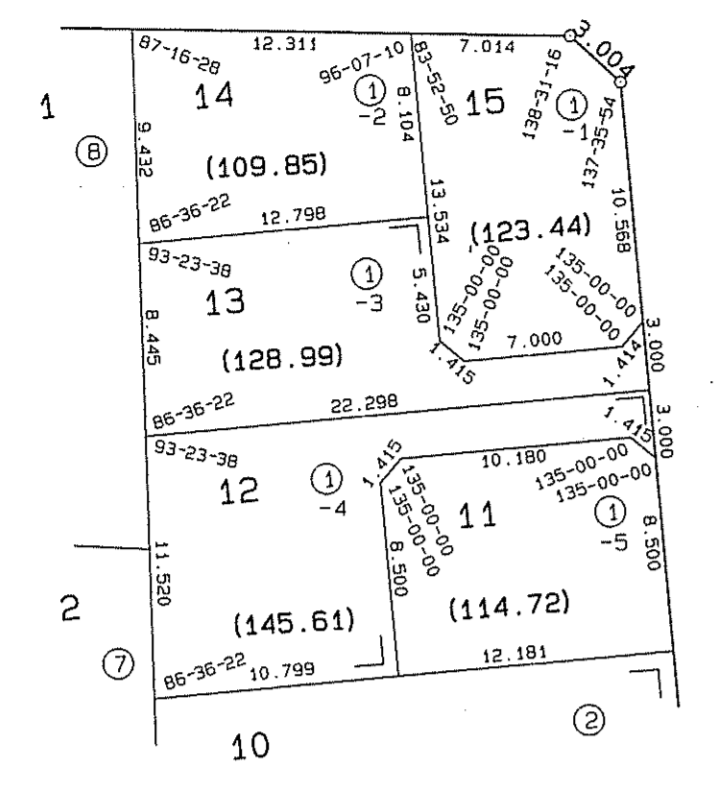

新豊町  
二丁目

東豊町  
四丁目

二丁目

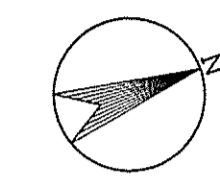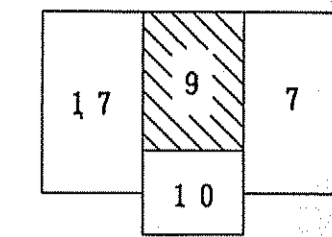

凡例	
	施工地区界
	町界
	字・丁目界
	街区番号
	ロット番号
	新地番
	換地面積 (㎡)

参考資料

本図面は写しのため、縮尺の表示が異なります。