
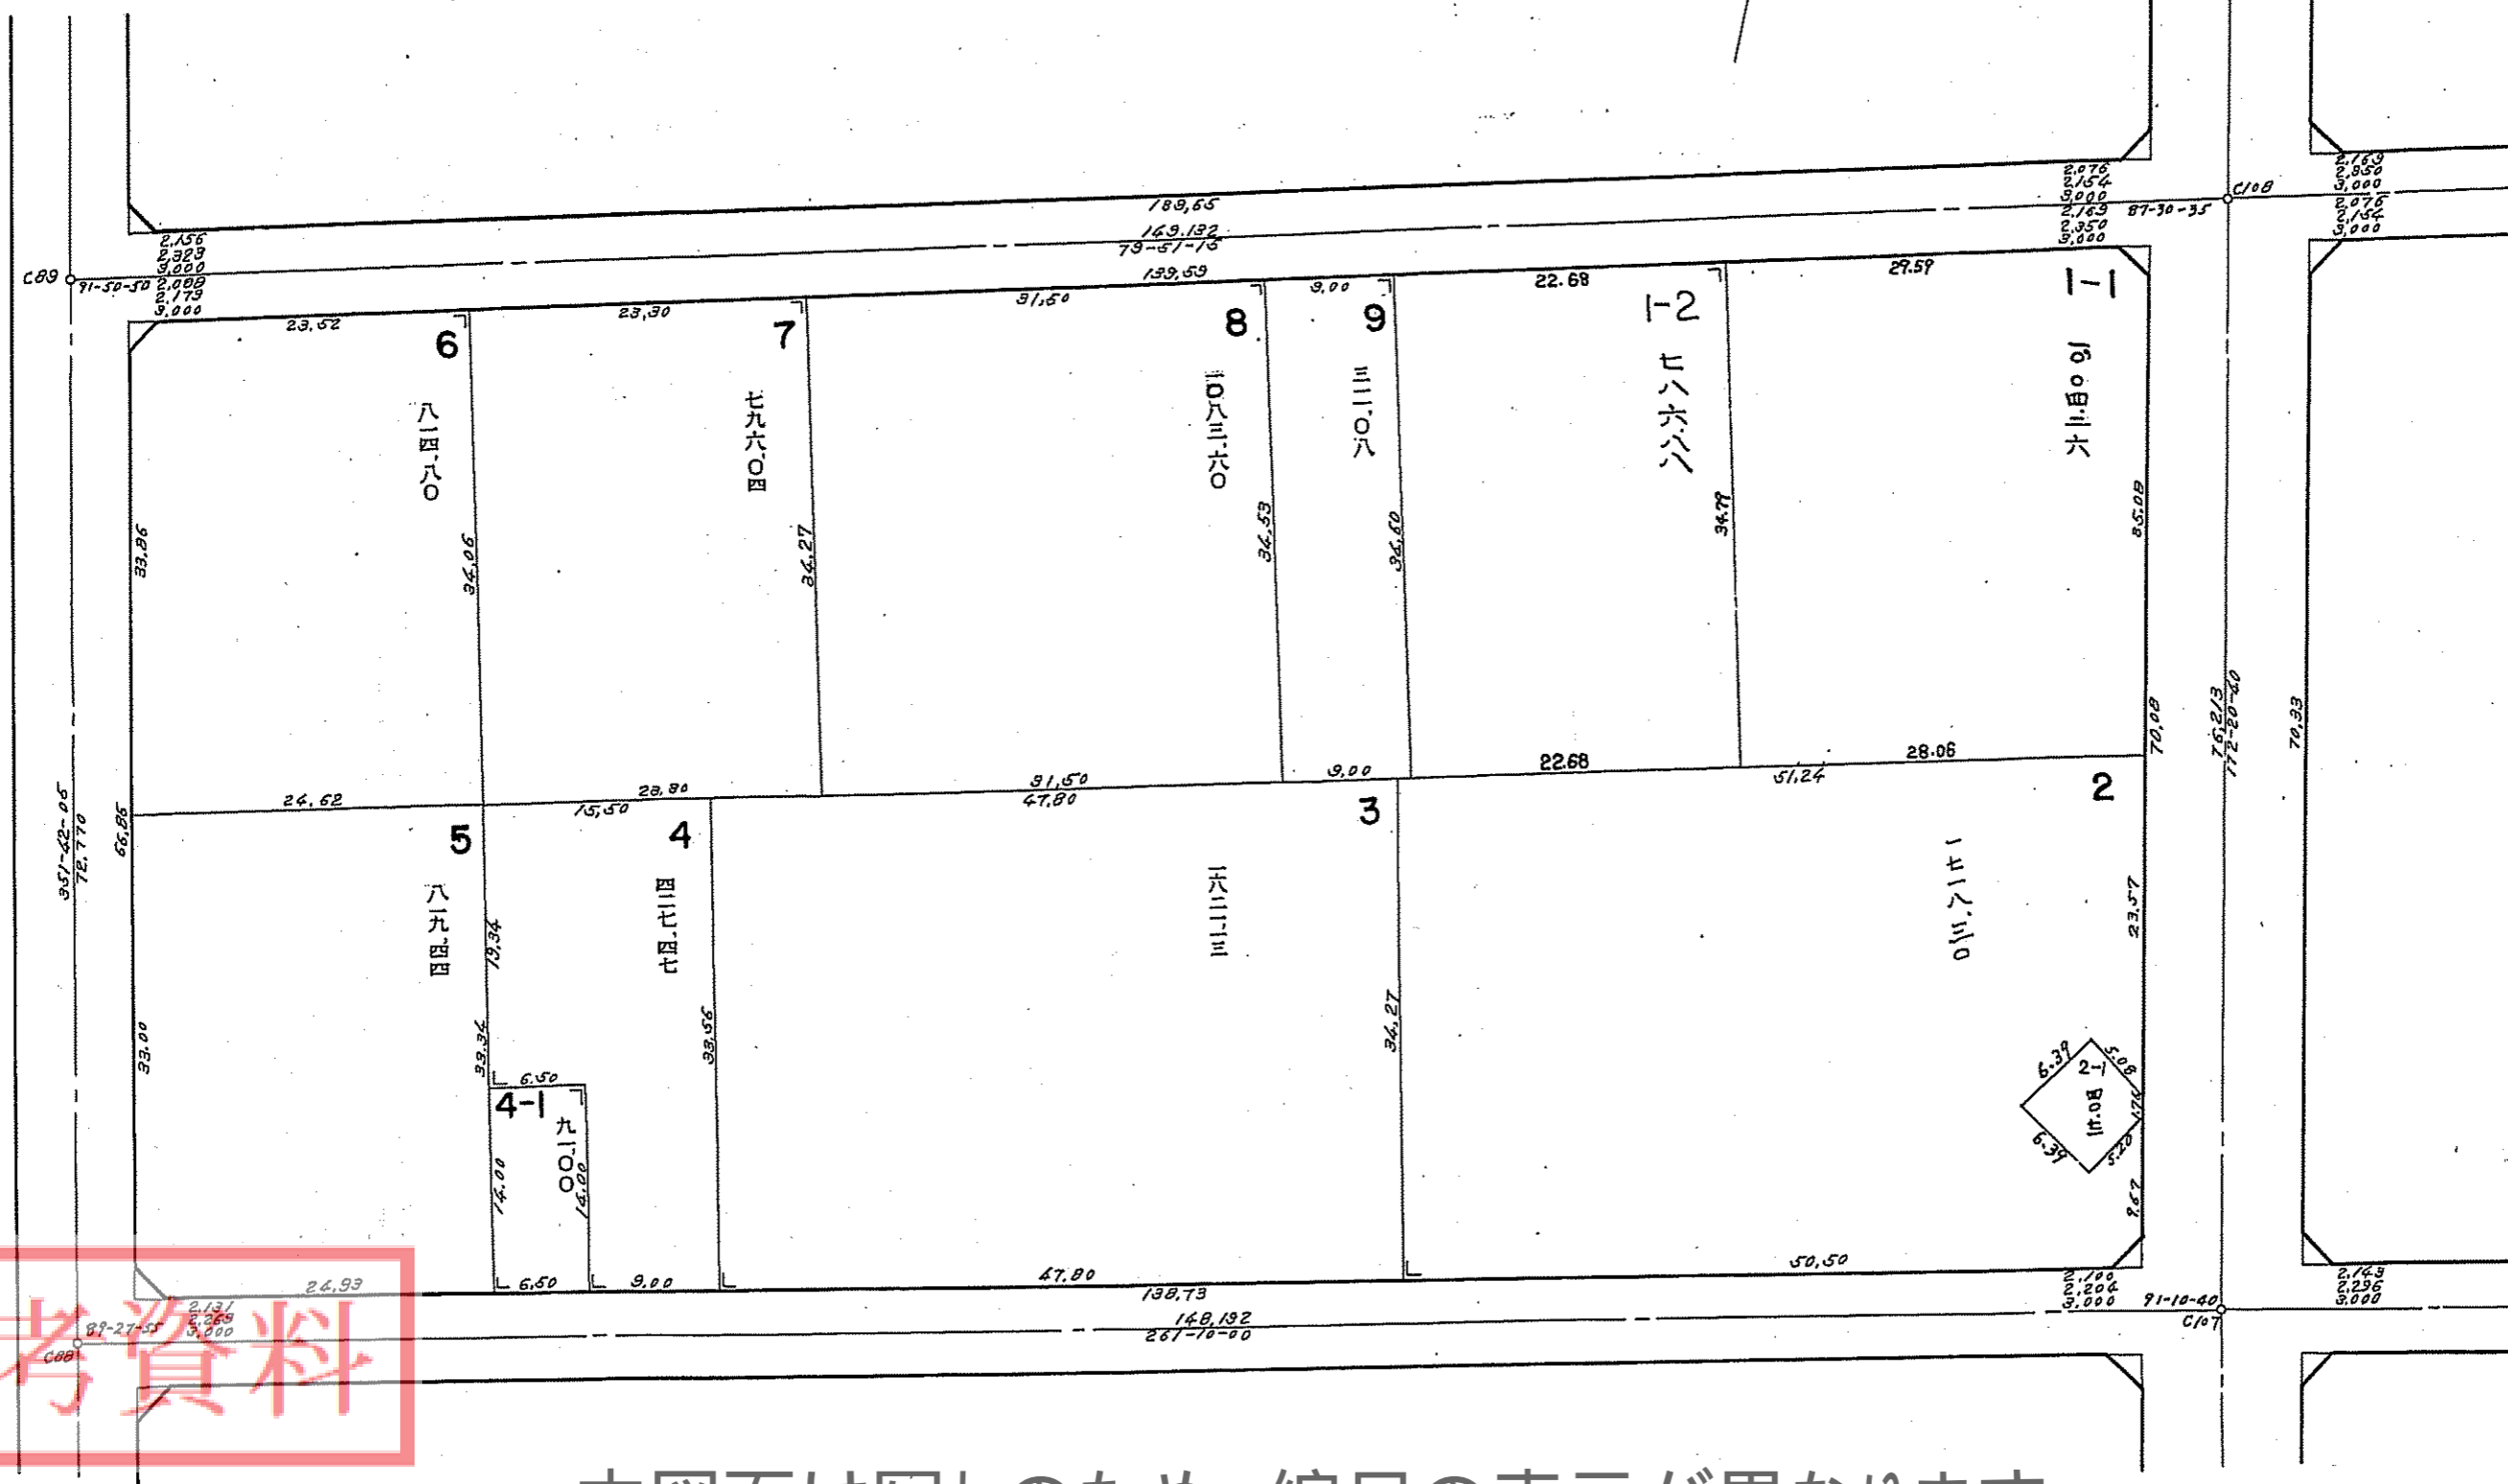


縮尺 1/500

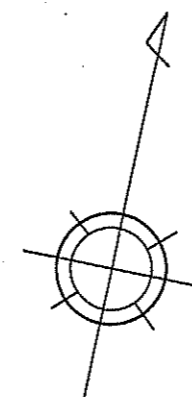

本図面は写しのため、縮尺の表示が異なります。

参考資料