


第35  
35-1  
35-2  
街区仮換地指定図

縮尺 五百分之一

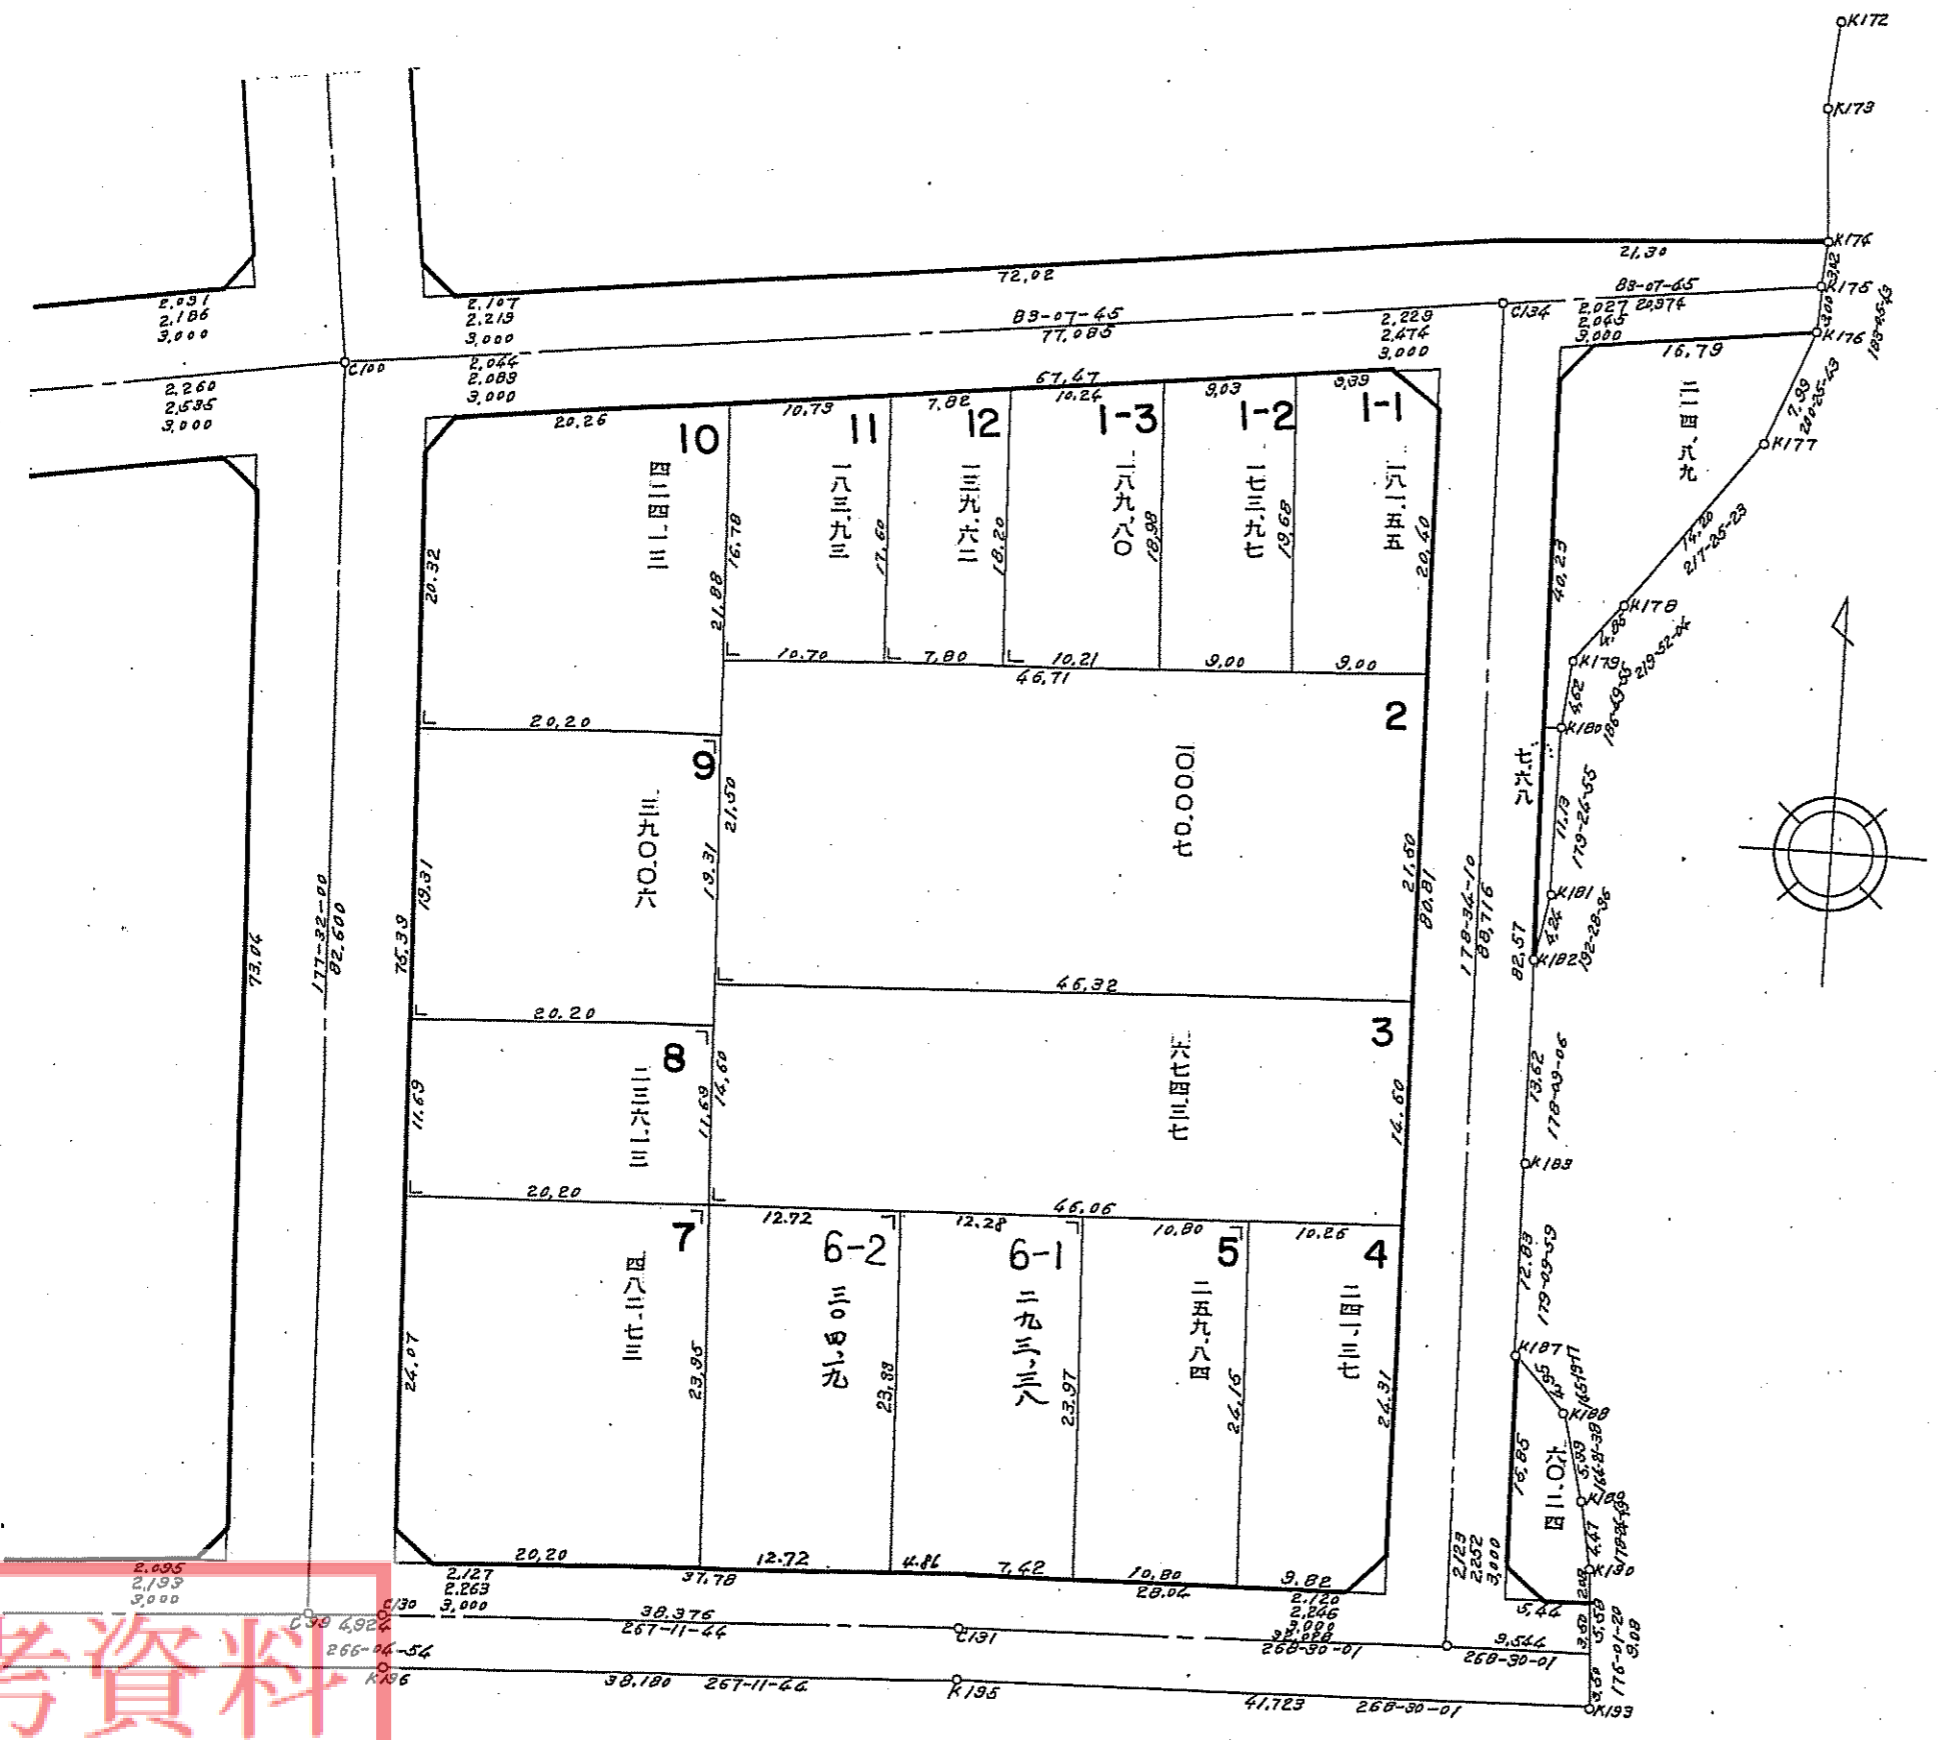

参考資料

本図面は写しのため、縮尺の表示が異なります。