


# 第37街区仮換地指定区

37 街区

縮尺 1/500

縮尺 五百分之一

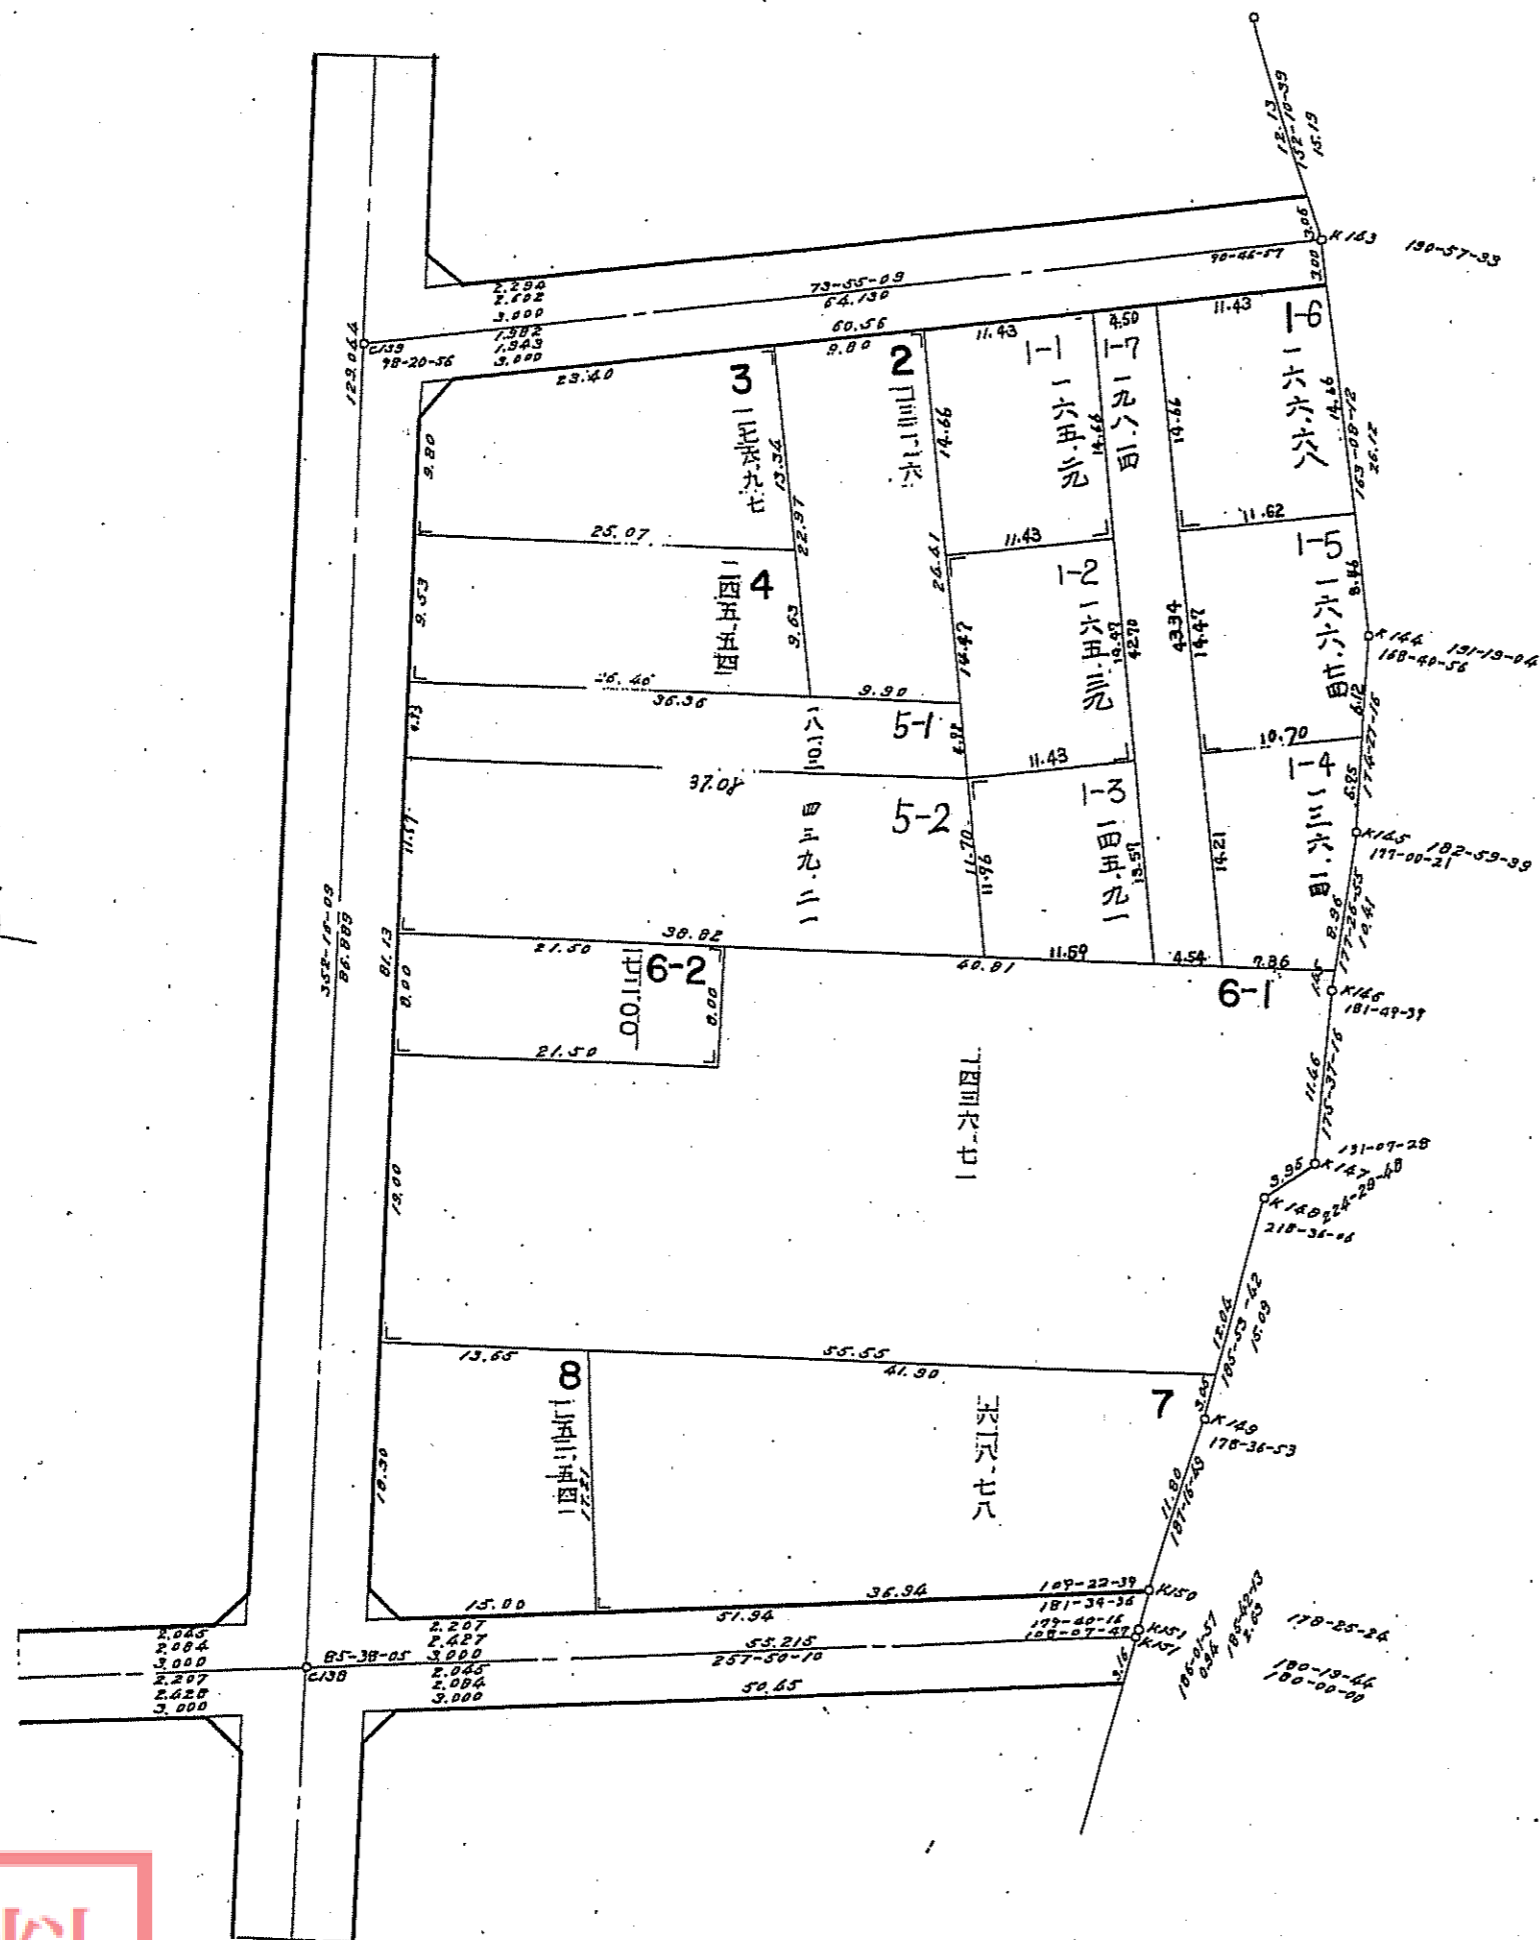

参考資料

本図面は写しのため、縮尺の表示が異なります。