


第61街区仮換地指定図

縮尺 五百分之一

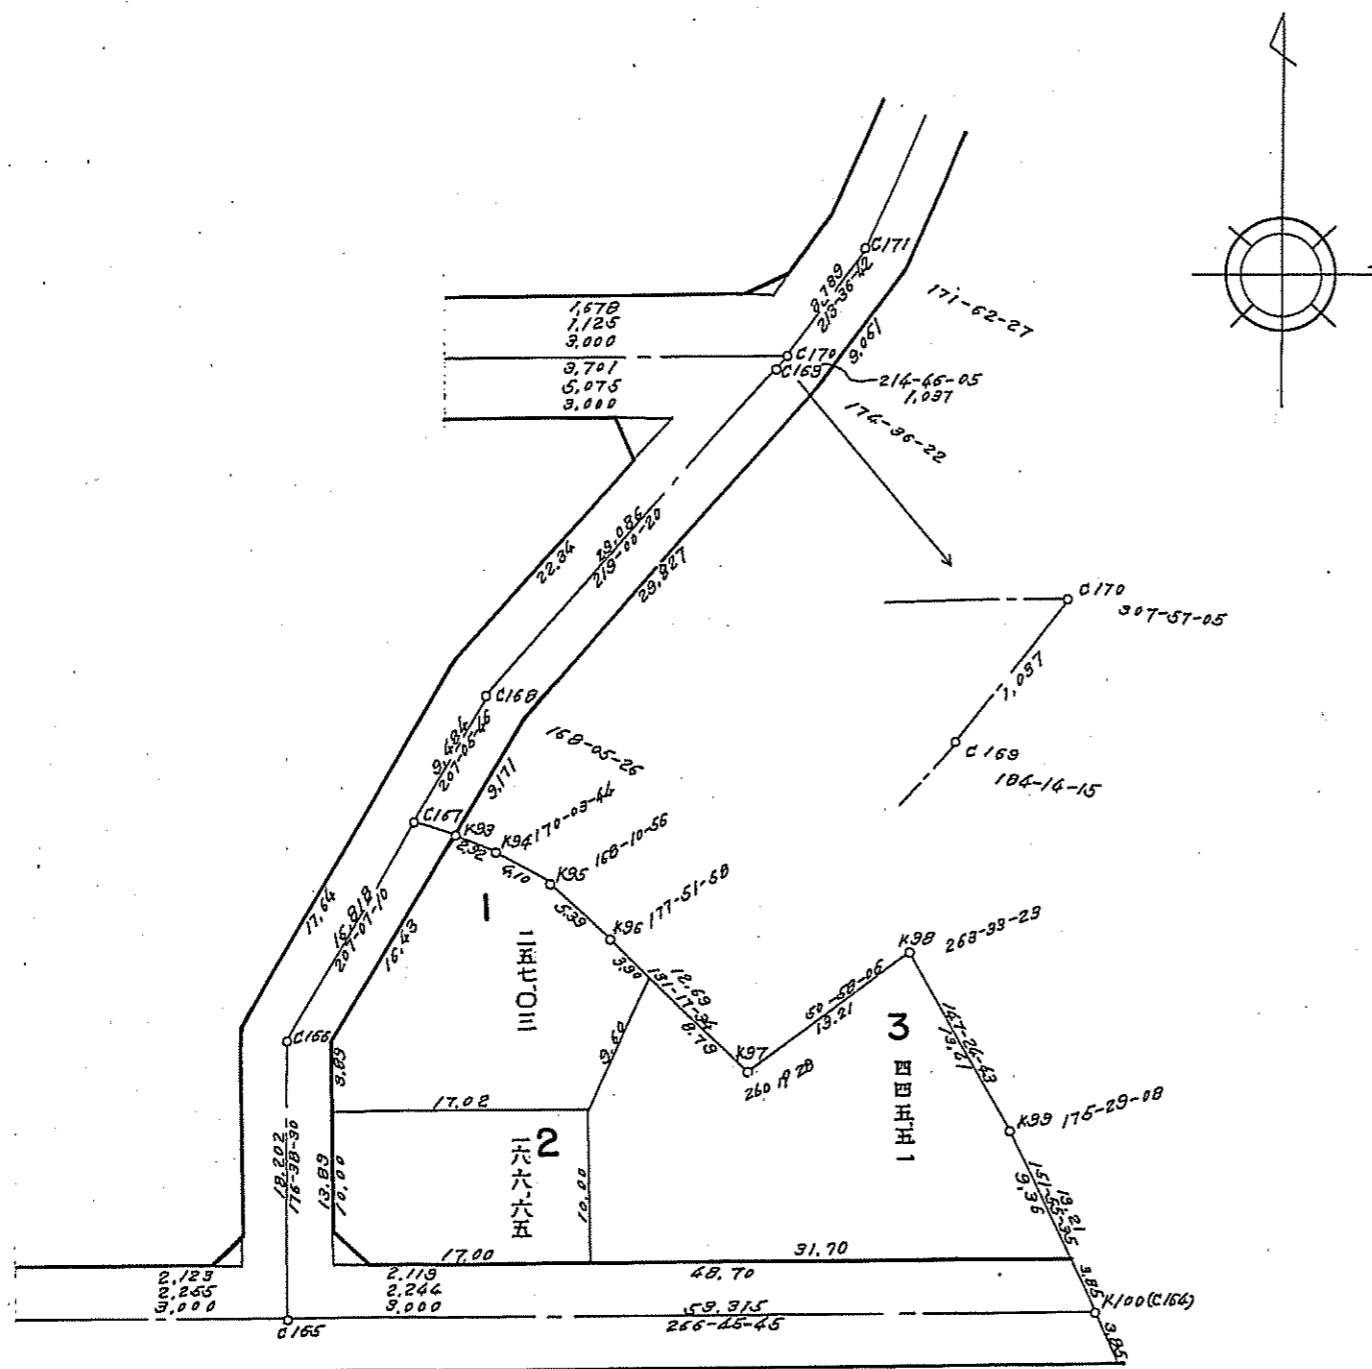

参考資料

本図面は写しのため、縮尺の表示が異なります。