


豊川市計画蔵子土地区画整理換地図(整理後)

縮尺式千分之七

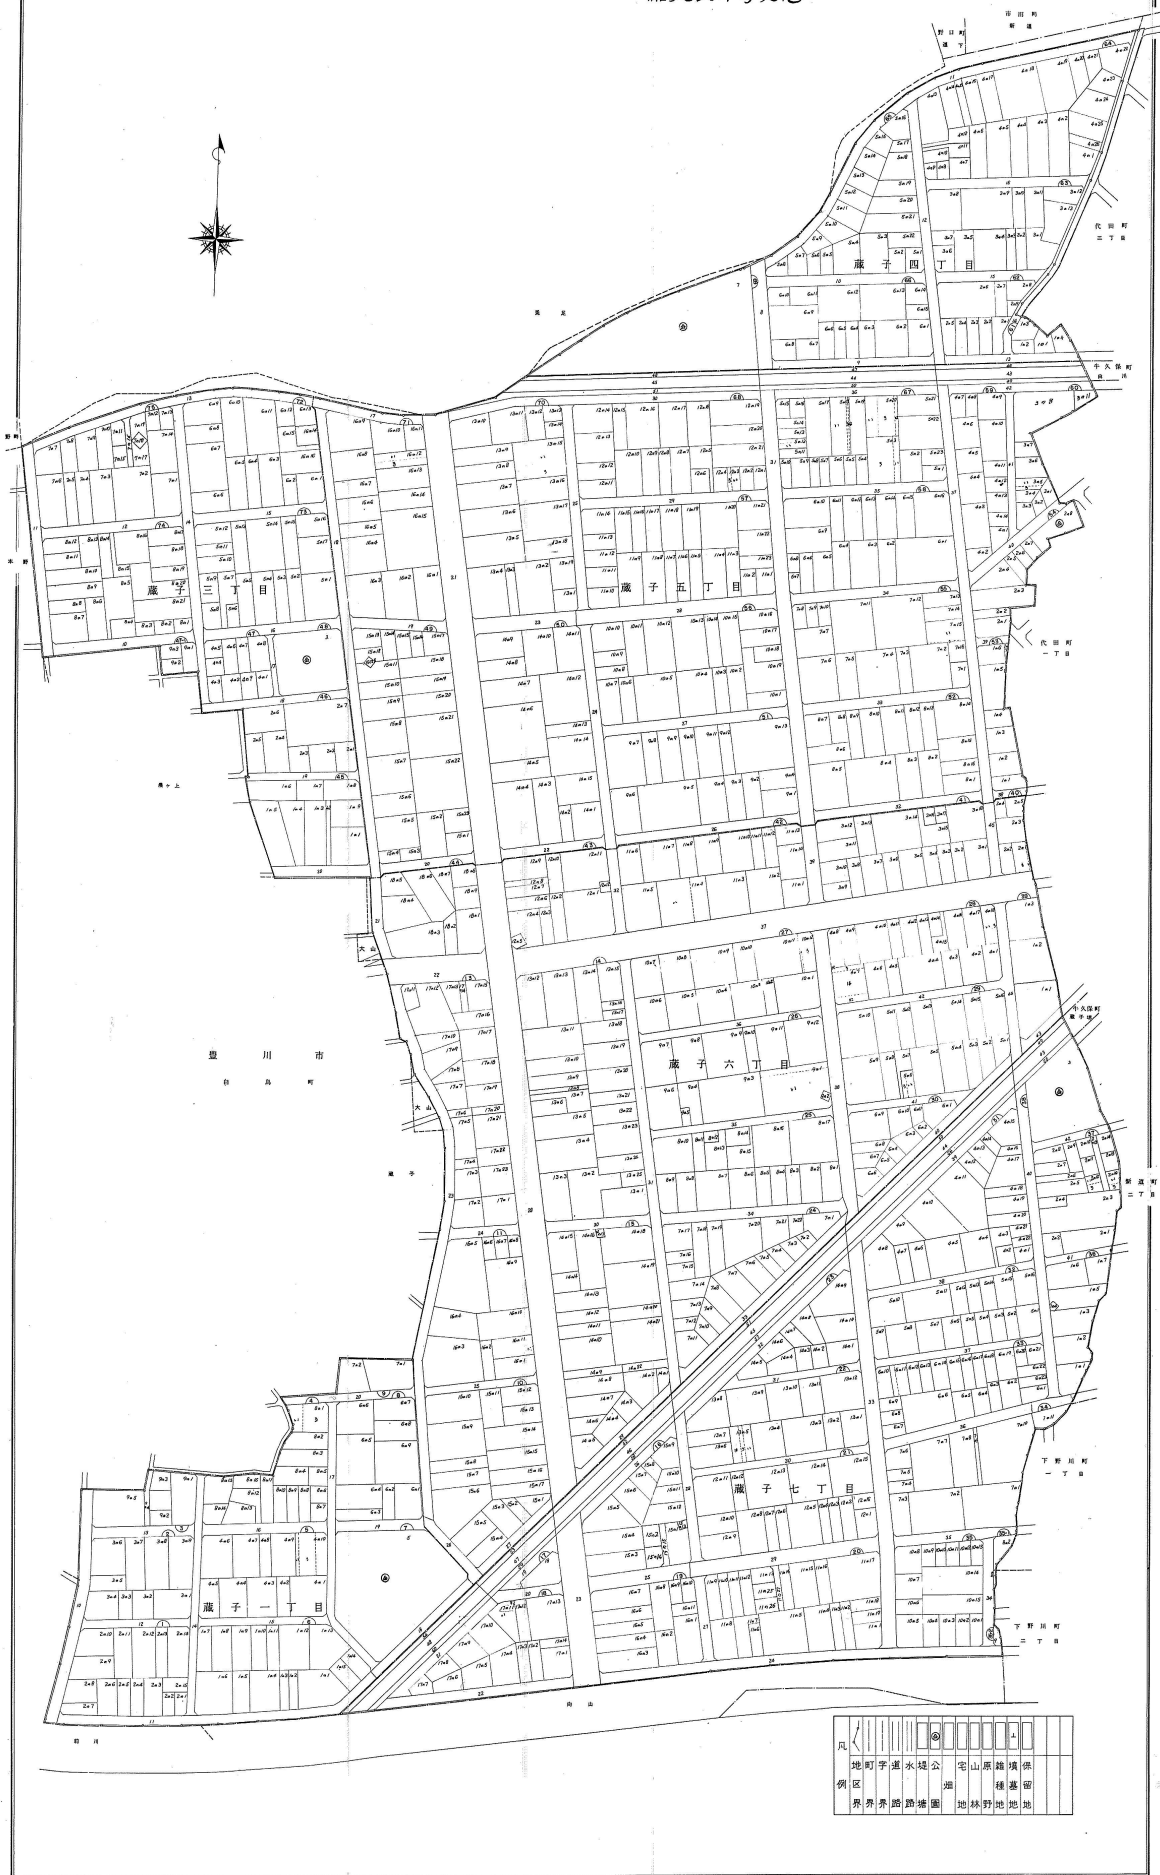

凡	地町字道水堤公	宅山原雑墳保
例	区界界路踏地画	池林野地地