


# 配置図

S=1/500

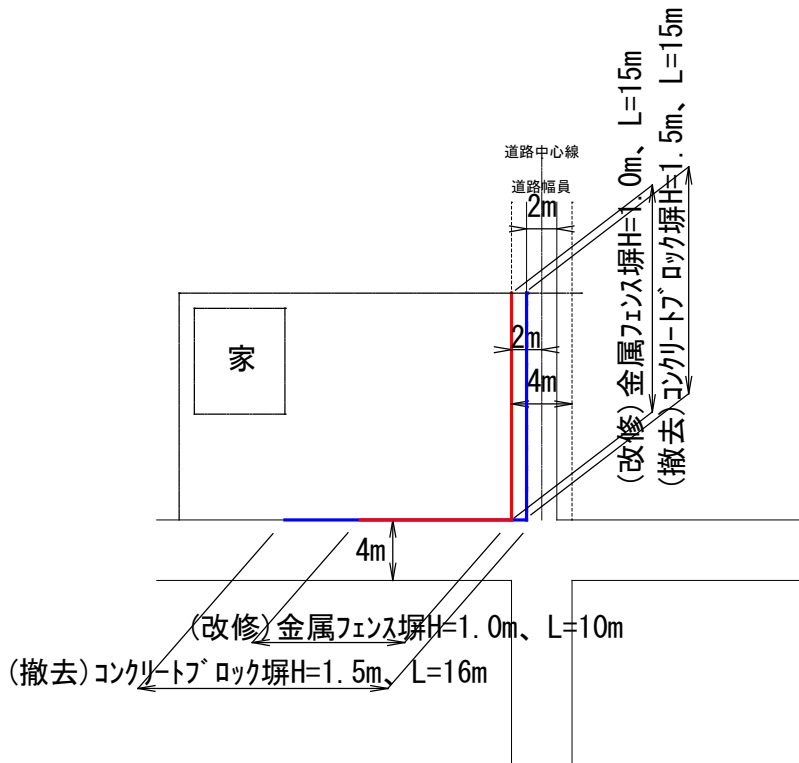

## 凡例

	撤去ブロック塀配置
	改修ブロック塀配置

申請者	〇〇 〇〇 印		図面縮尺	S=1/500
申請者住所	豊川市牛久保町〇〇〇〇〇〇			
申請数量	撤去延長	15m+16m=31m	改修延長	15m+10=25m
施工業者名	株式会社〇〇〇〇建設			