


縮尺 1/500

参考資料

9街区

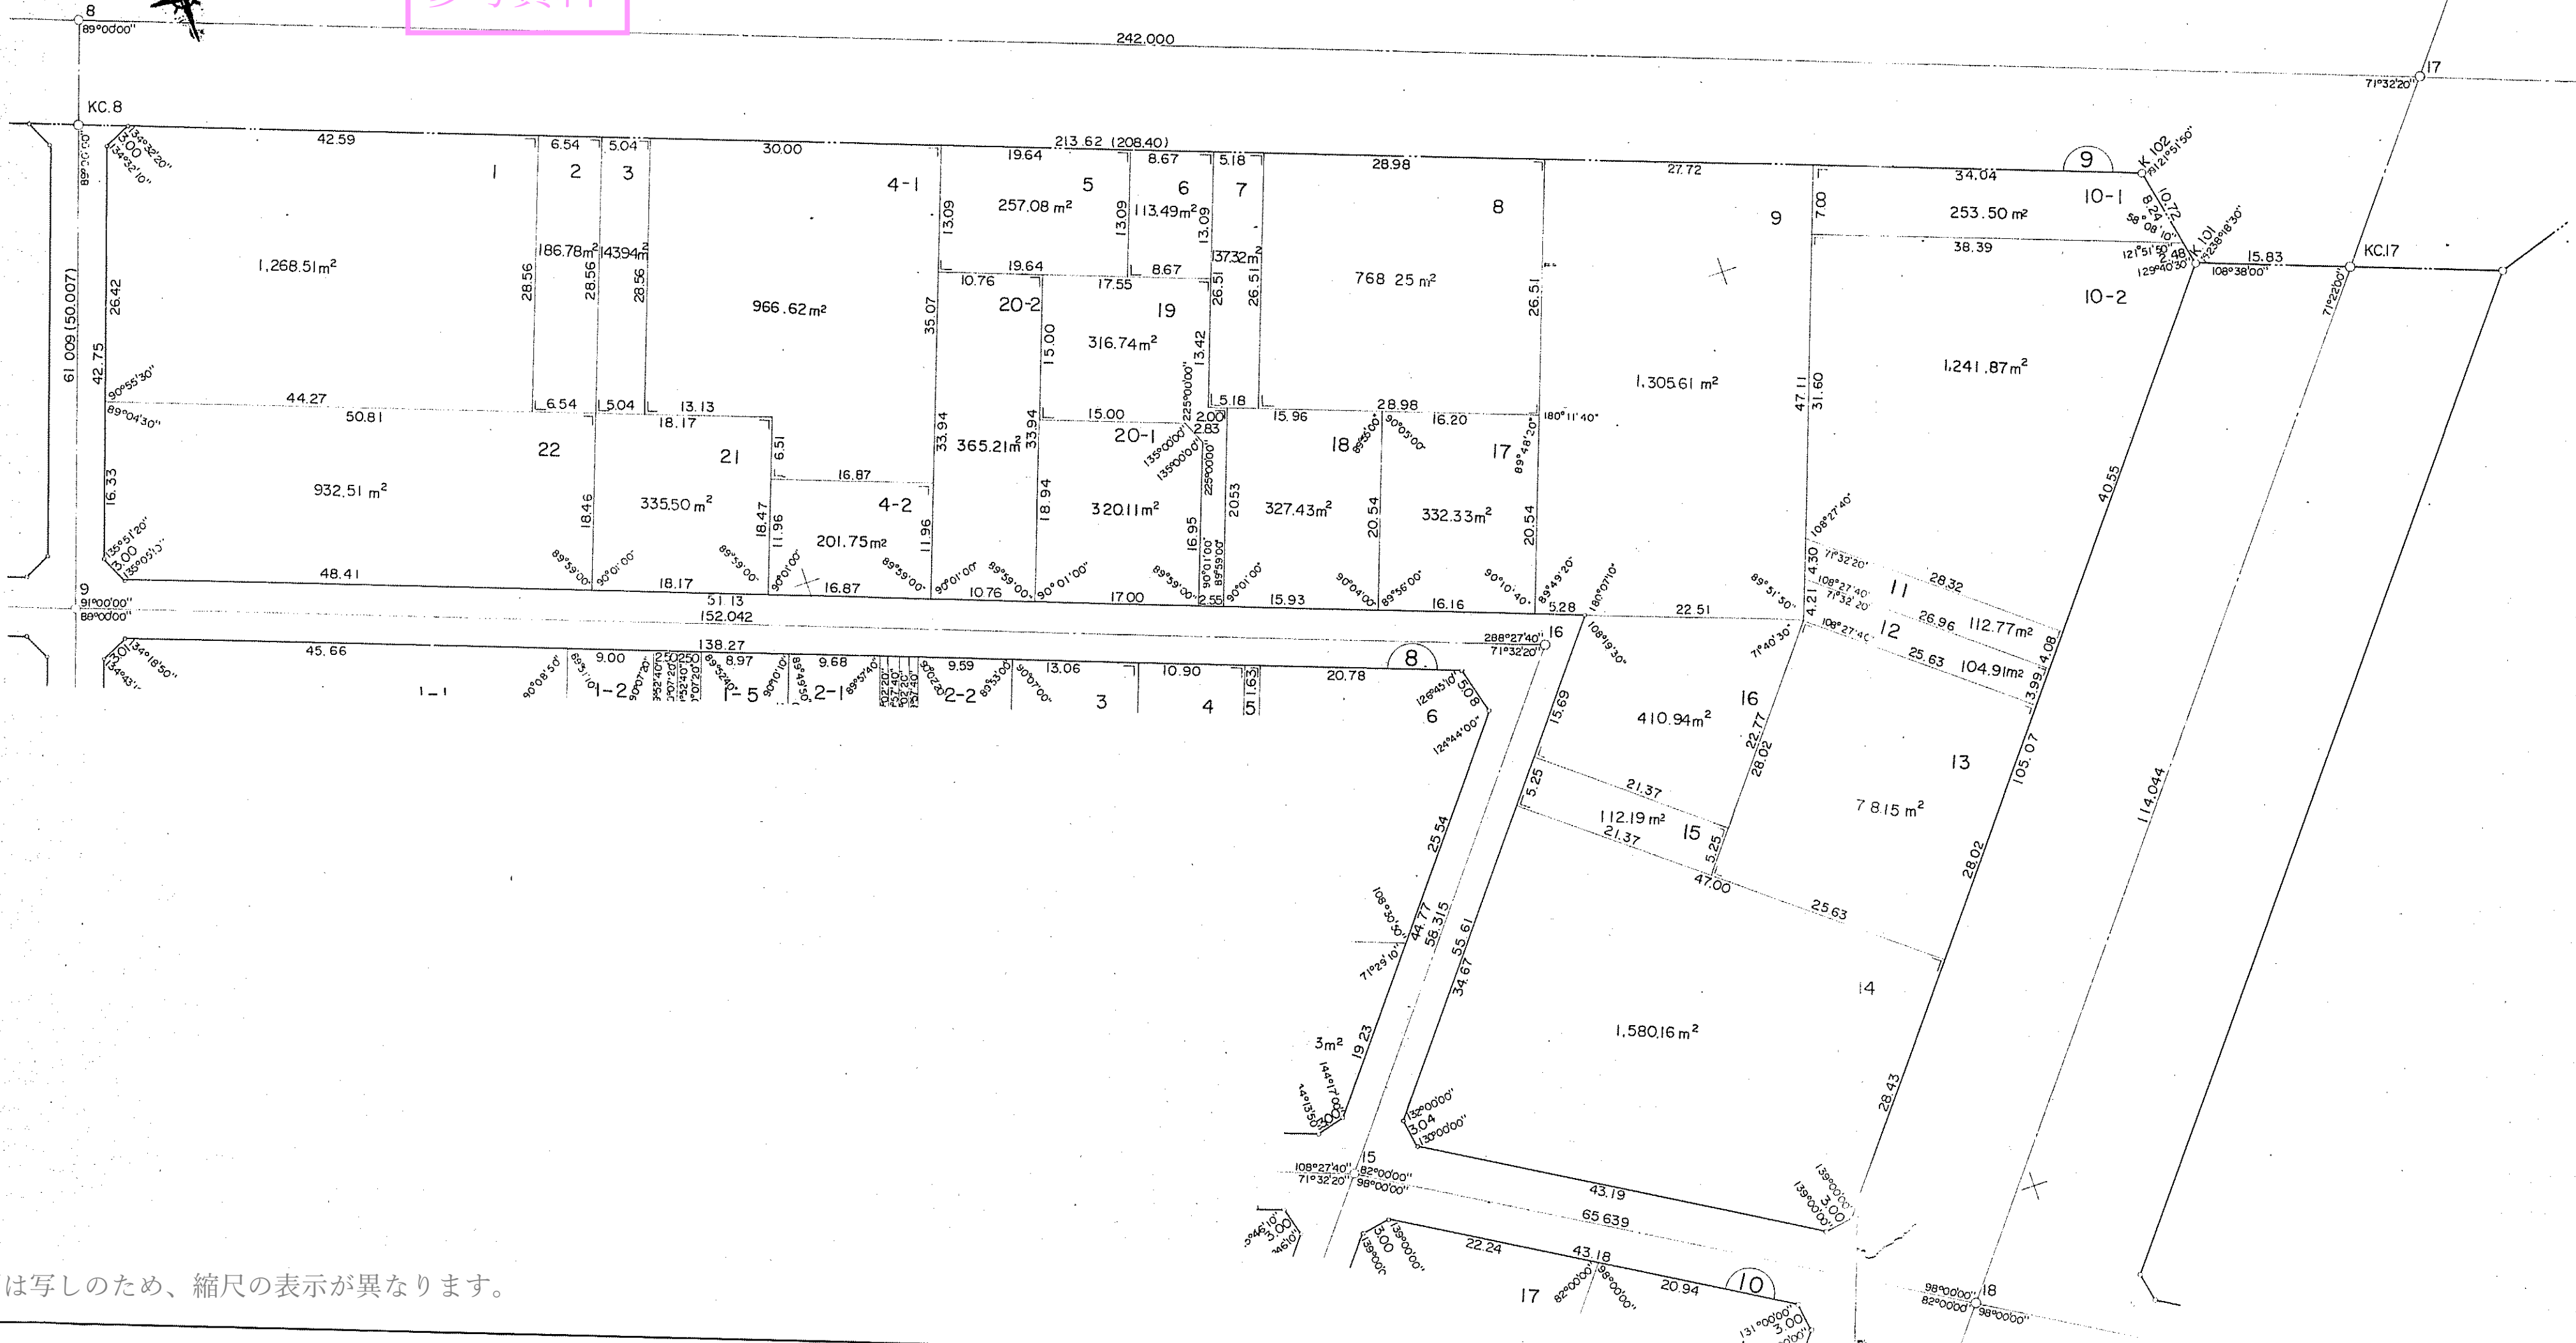

本図面は写しのため、縮尺の表示が異なります。