豊川市小坂井文化会館舞台平面図
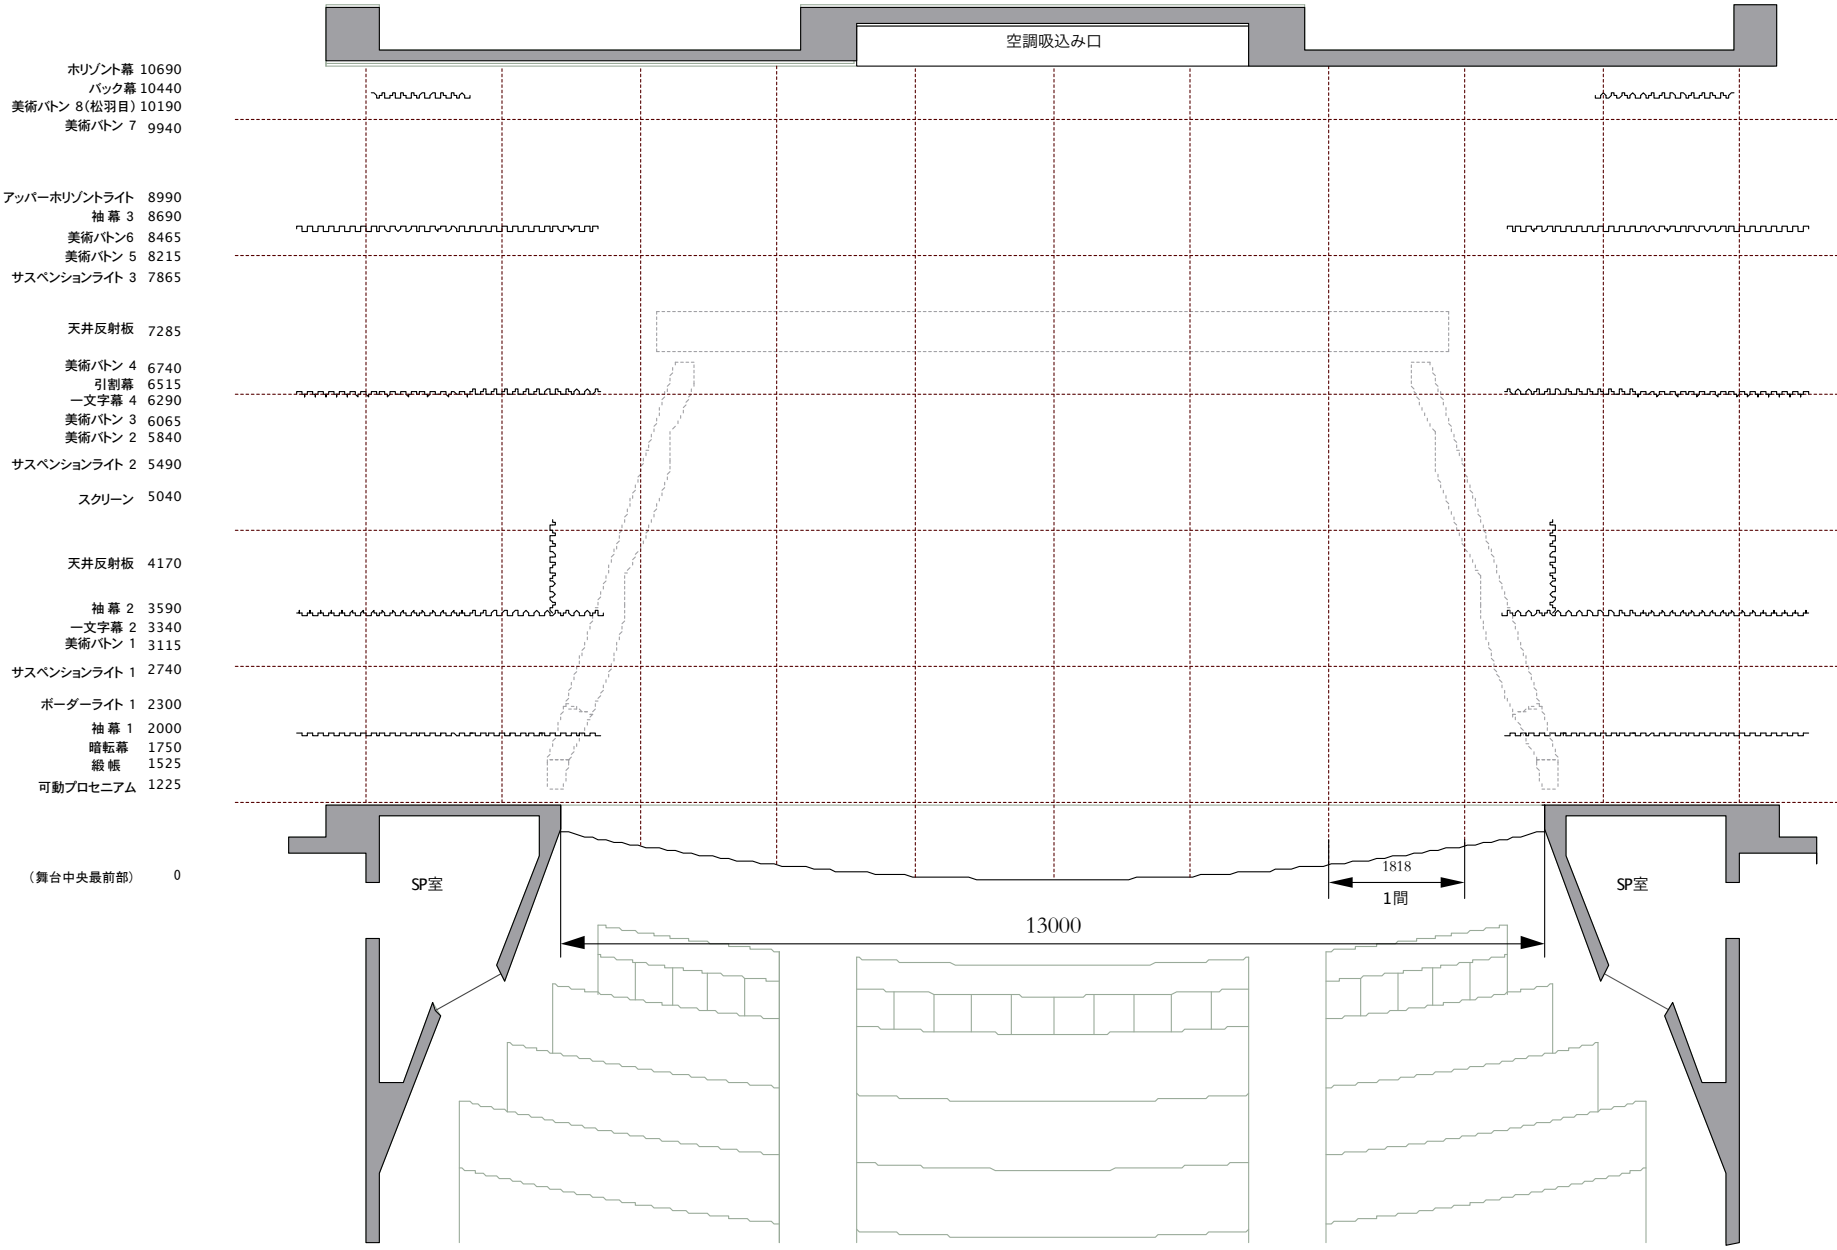
1/100 (A4)