



SCALE = 1:800 (A3)

 : 上水
 : 井水

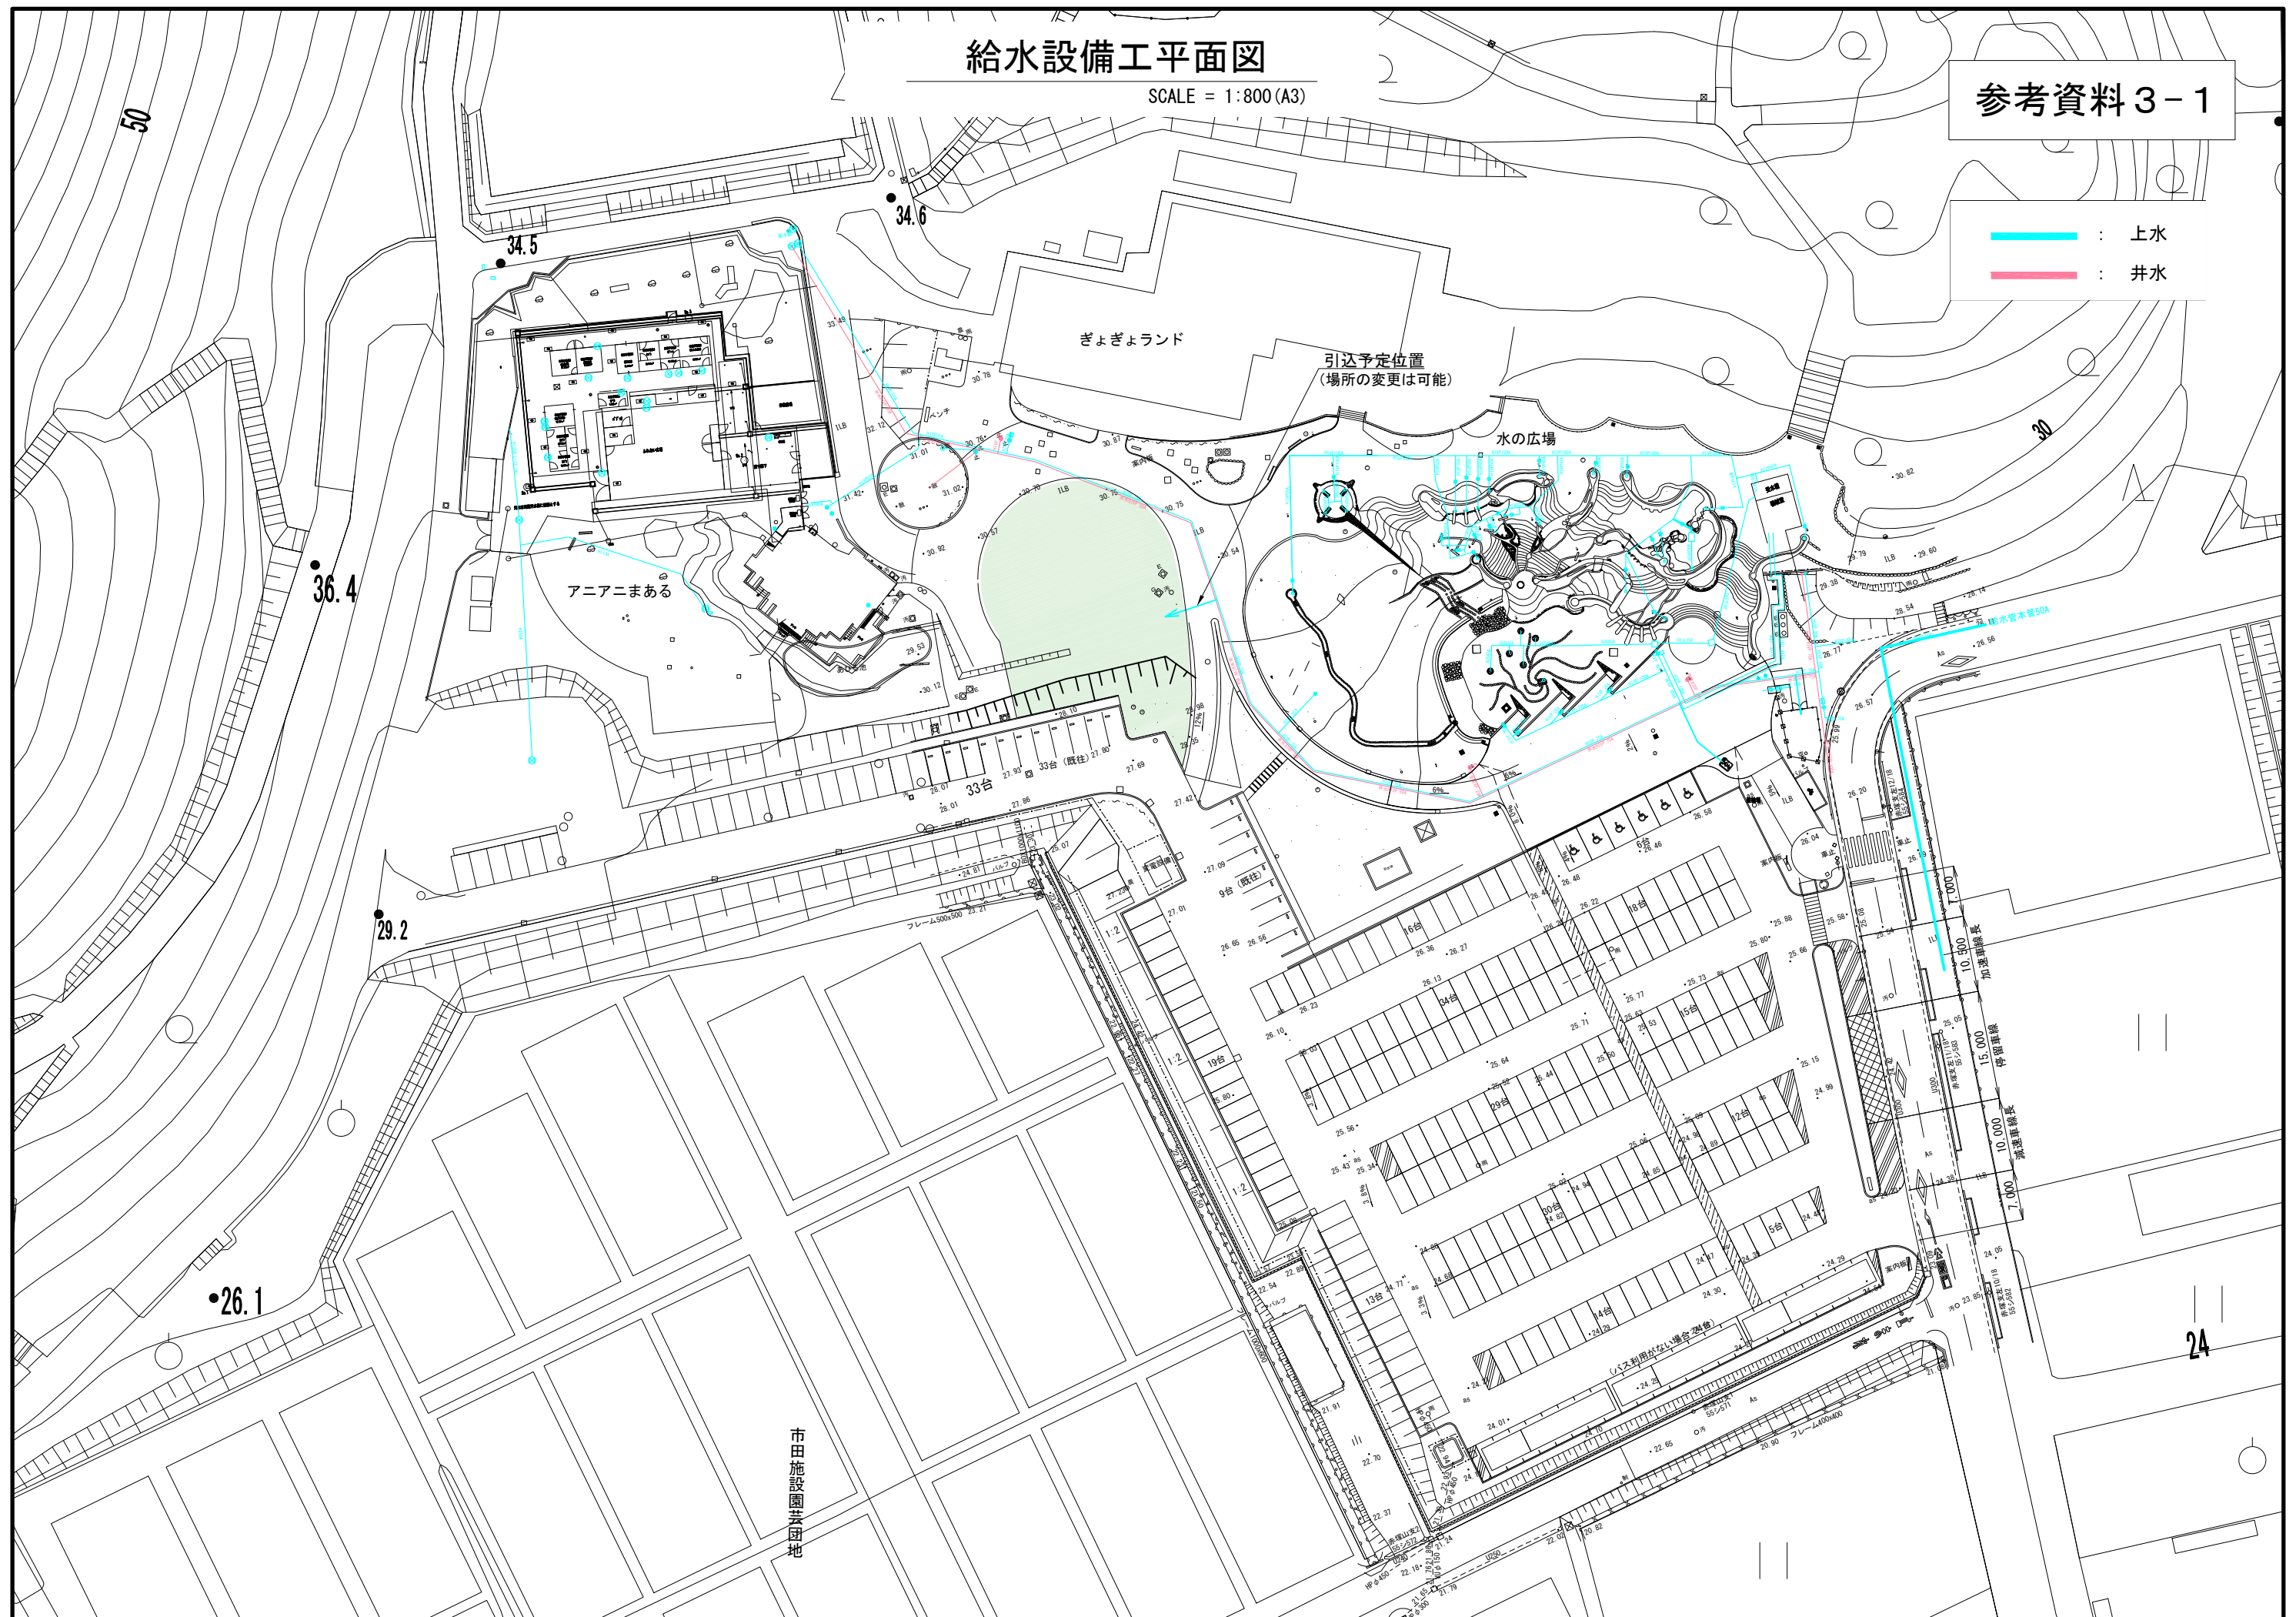

SCALE = 1:400 (A3)

 : 上水
 : 井水

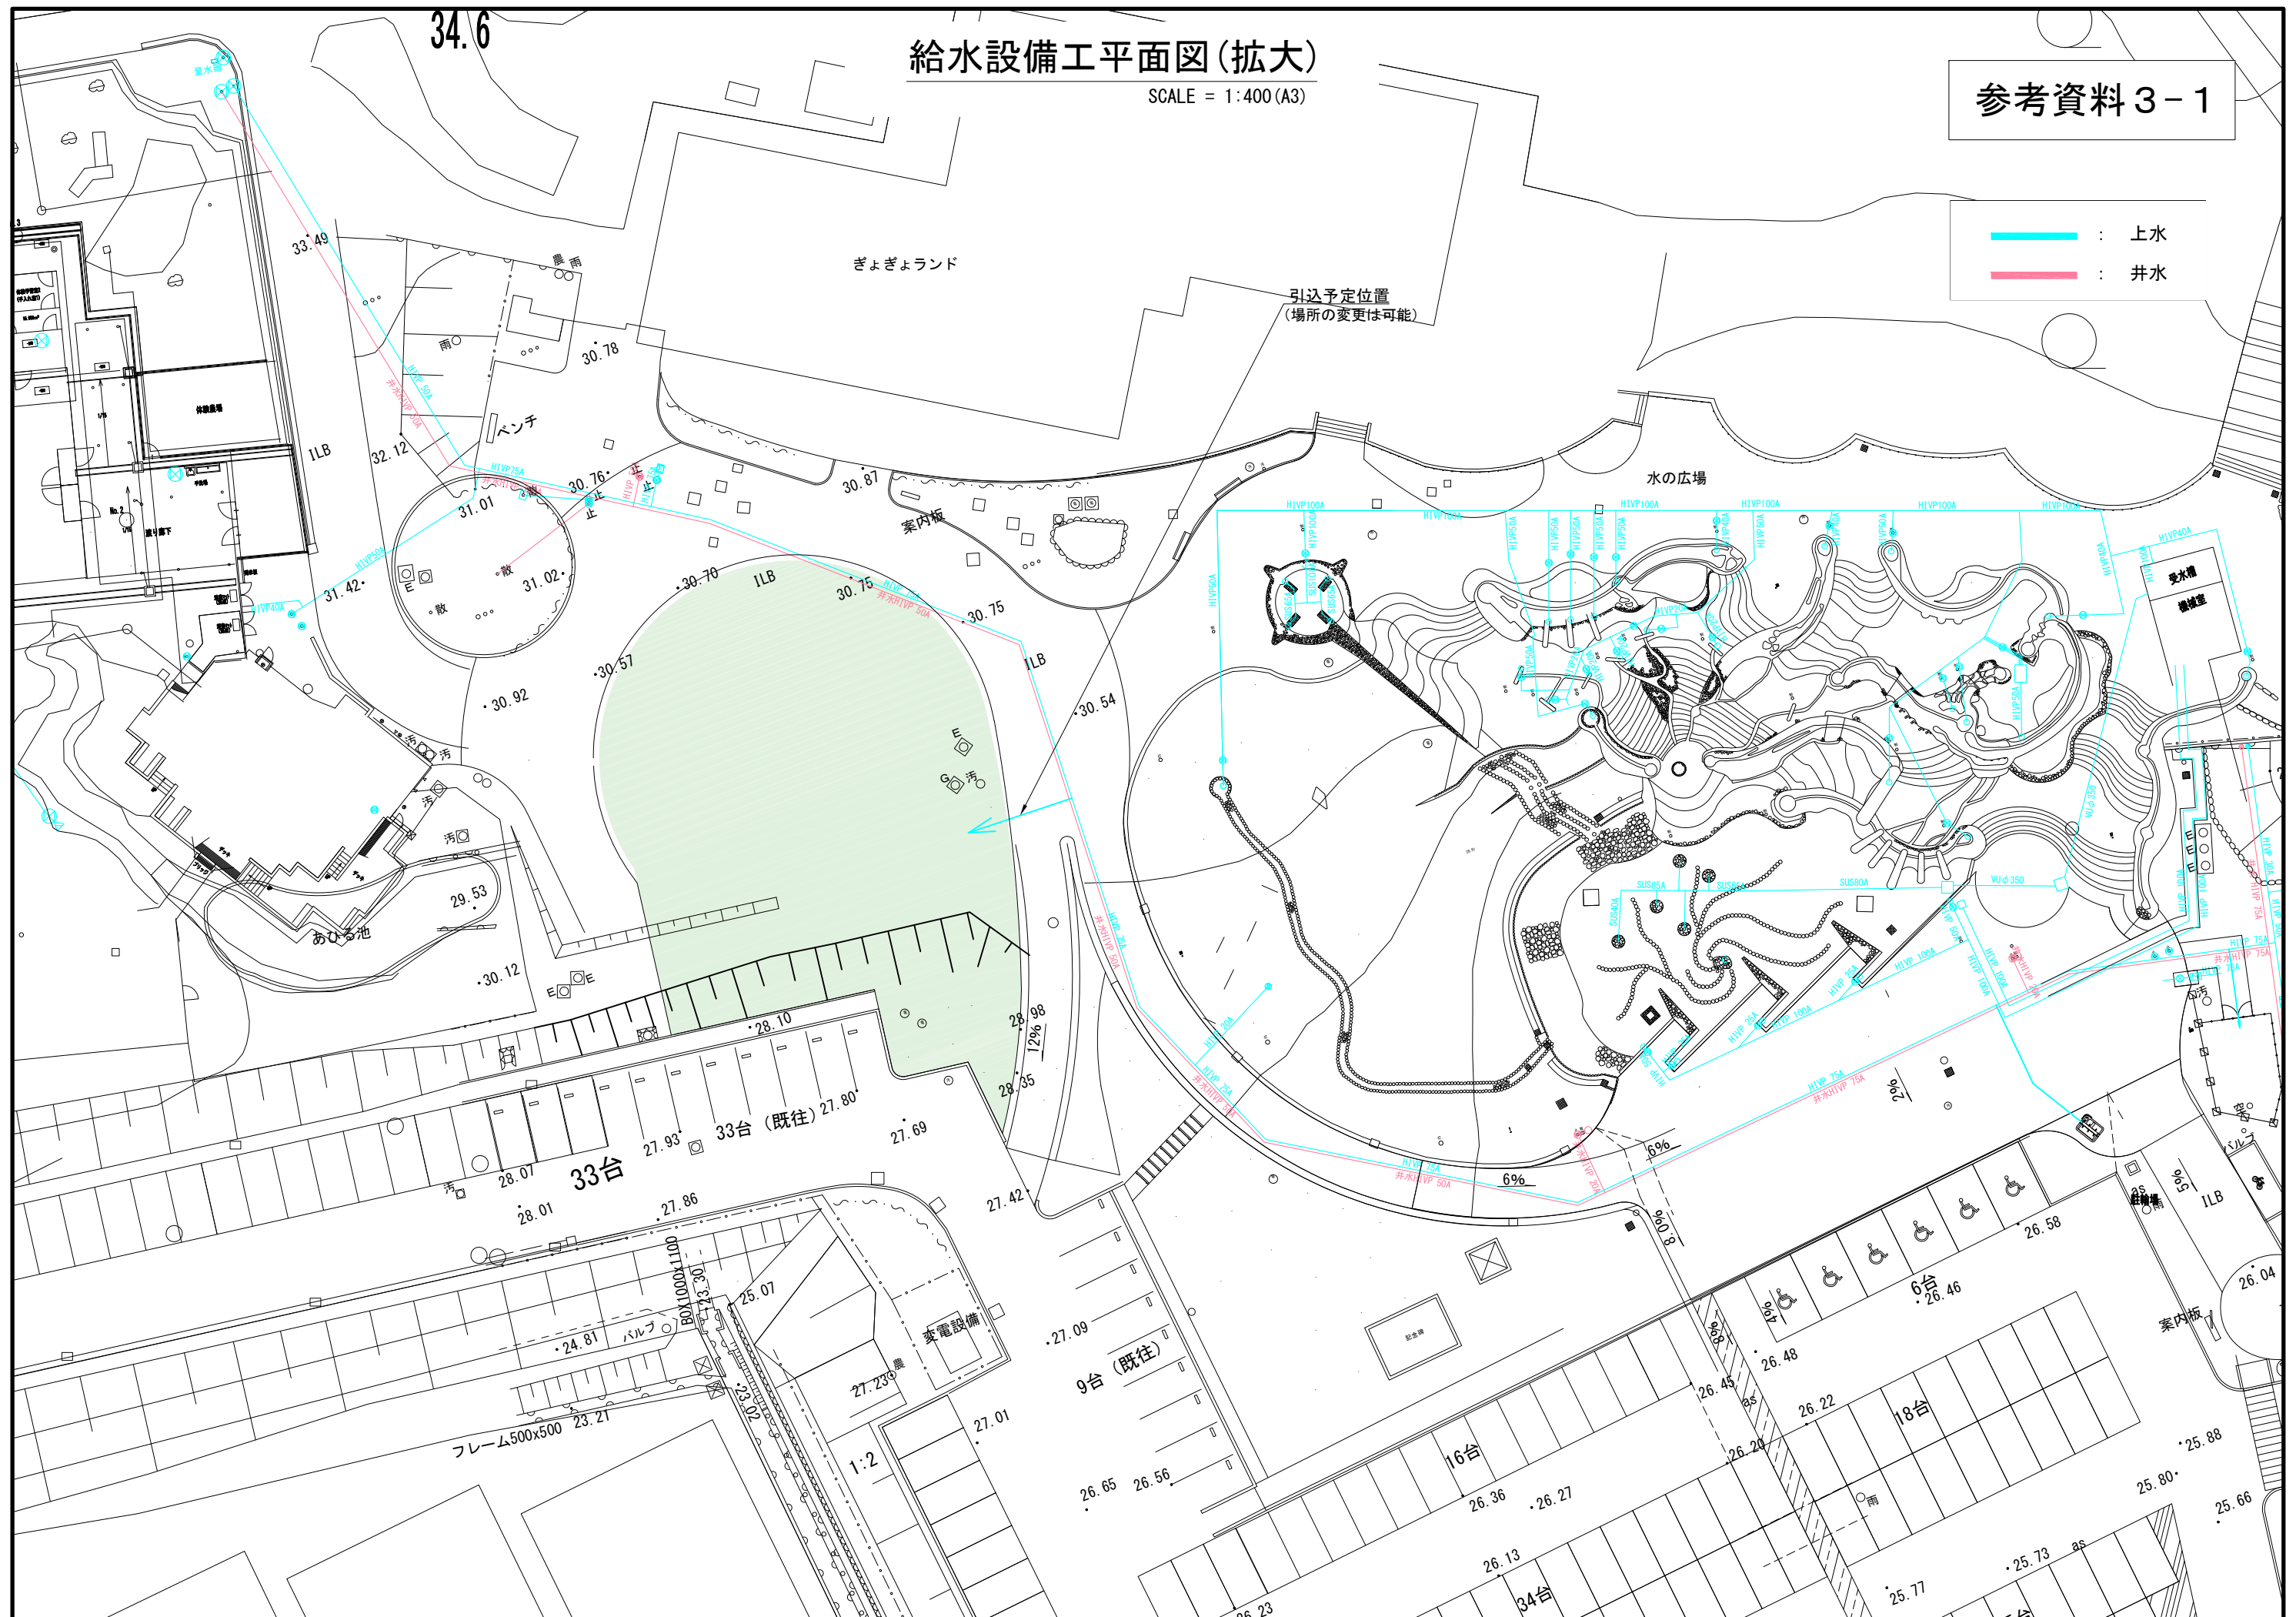

雨水排水設備工平面図

SCALE = 1:800 (A3)

参考資料 3-2

事業対象区域周辺の雨水排水は、認定計画提出者の
提案内容により、検討・設計予定とする。

ぎぎぎランド

水の広場

アニーまある

33台

9台 (既往)

10,000 加速車線長

15,000 停車車線


10,000 減速車線長

市田施設園芸団地

24


SCALE = 1:400 (A3)

事業対象区域周辺の雨水排水は、認定計画提出者の提案内容により、検討・設計予定とする。

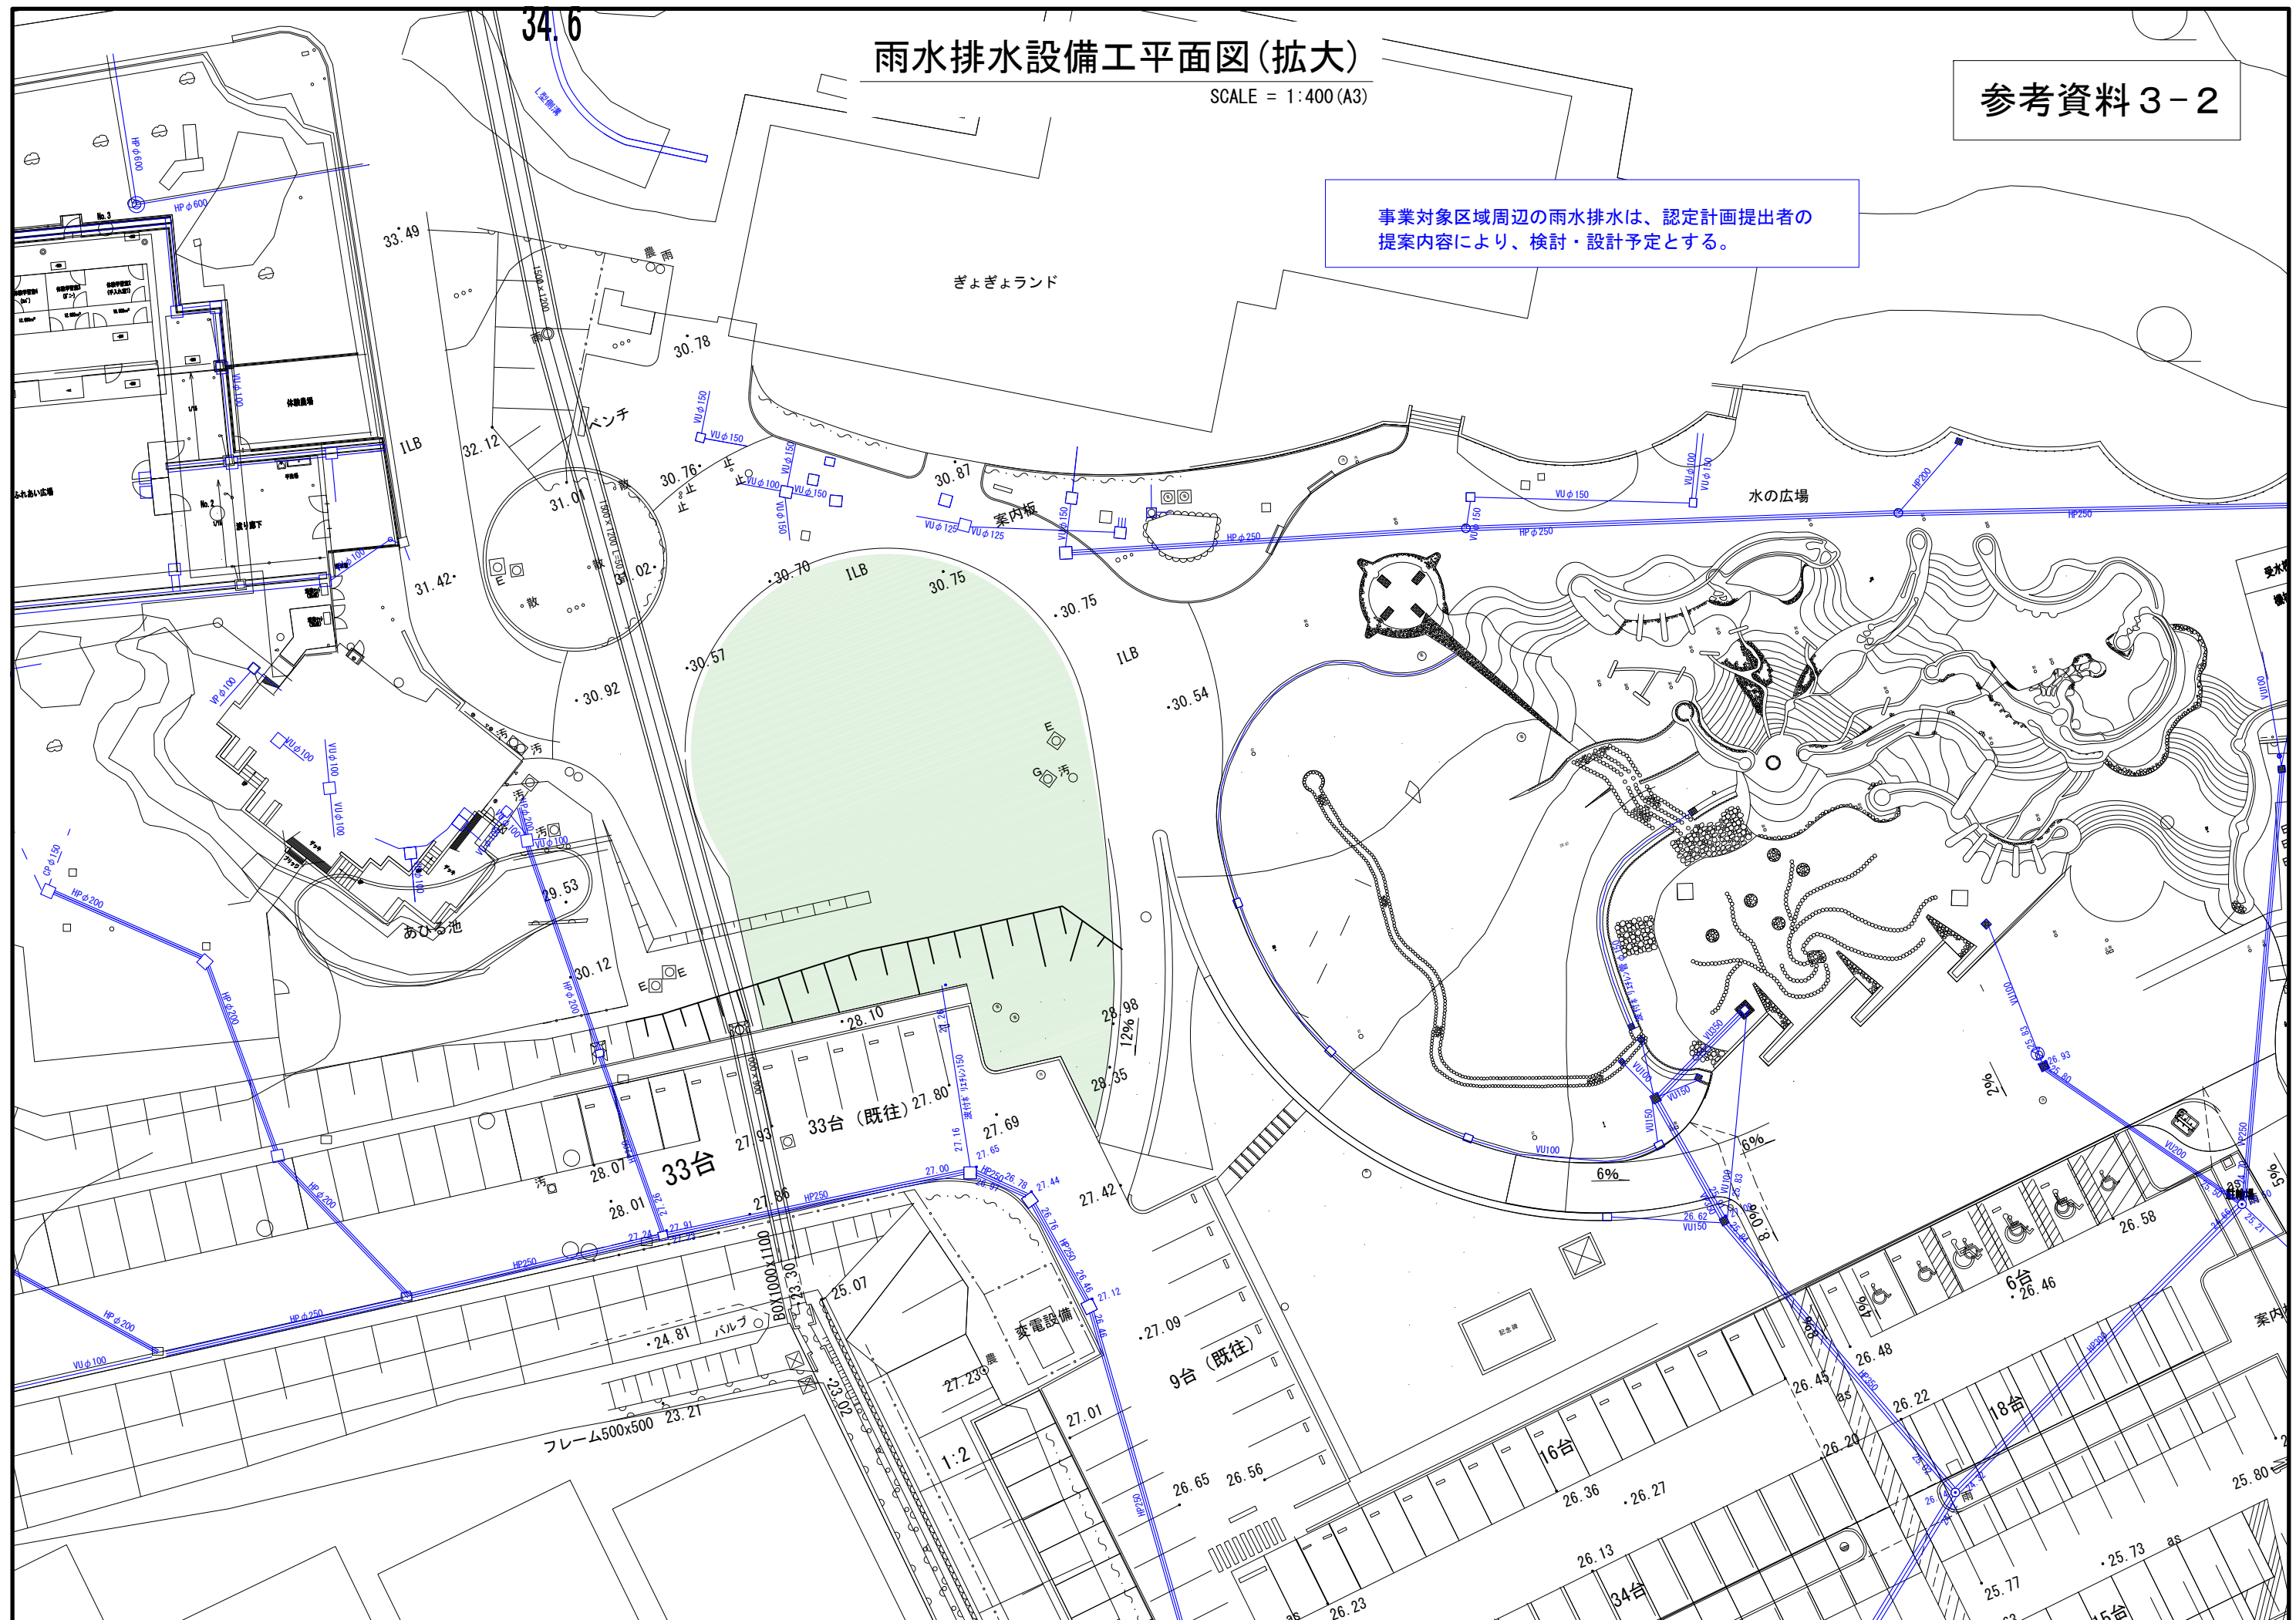


SCALE = 1:800 (A3)

参考資料 3-3

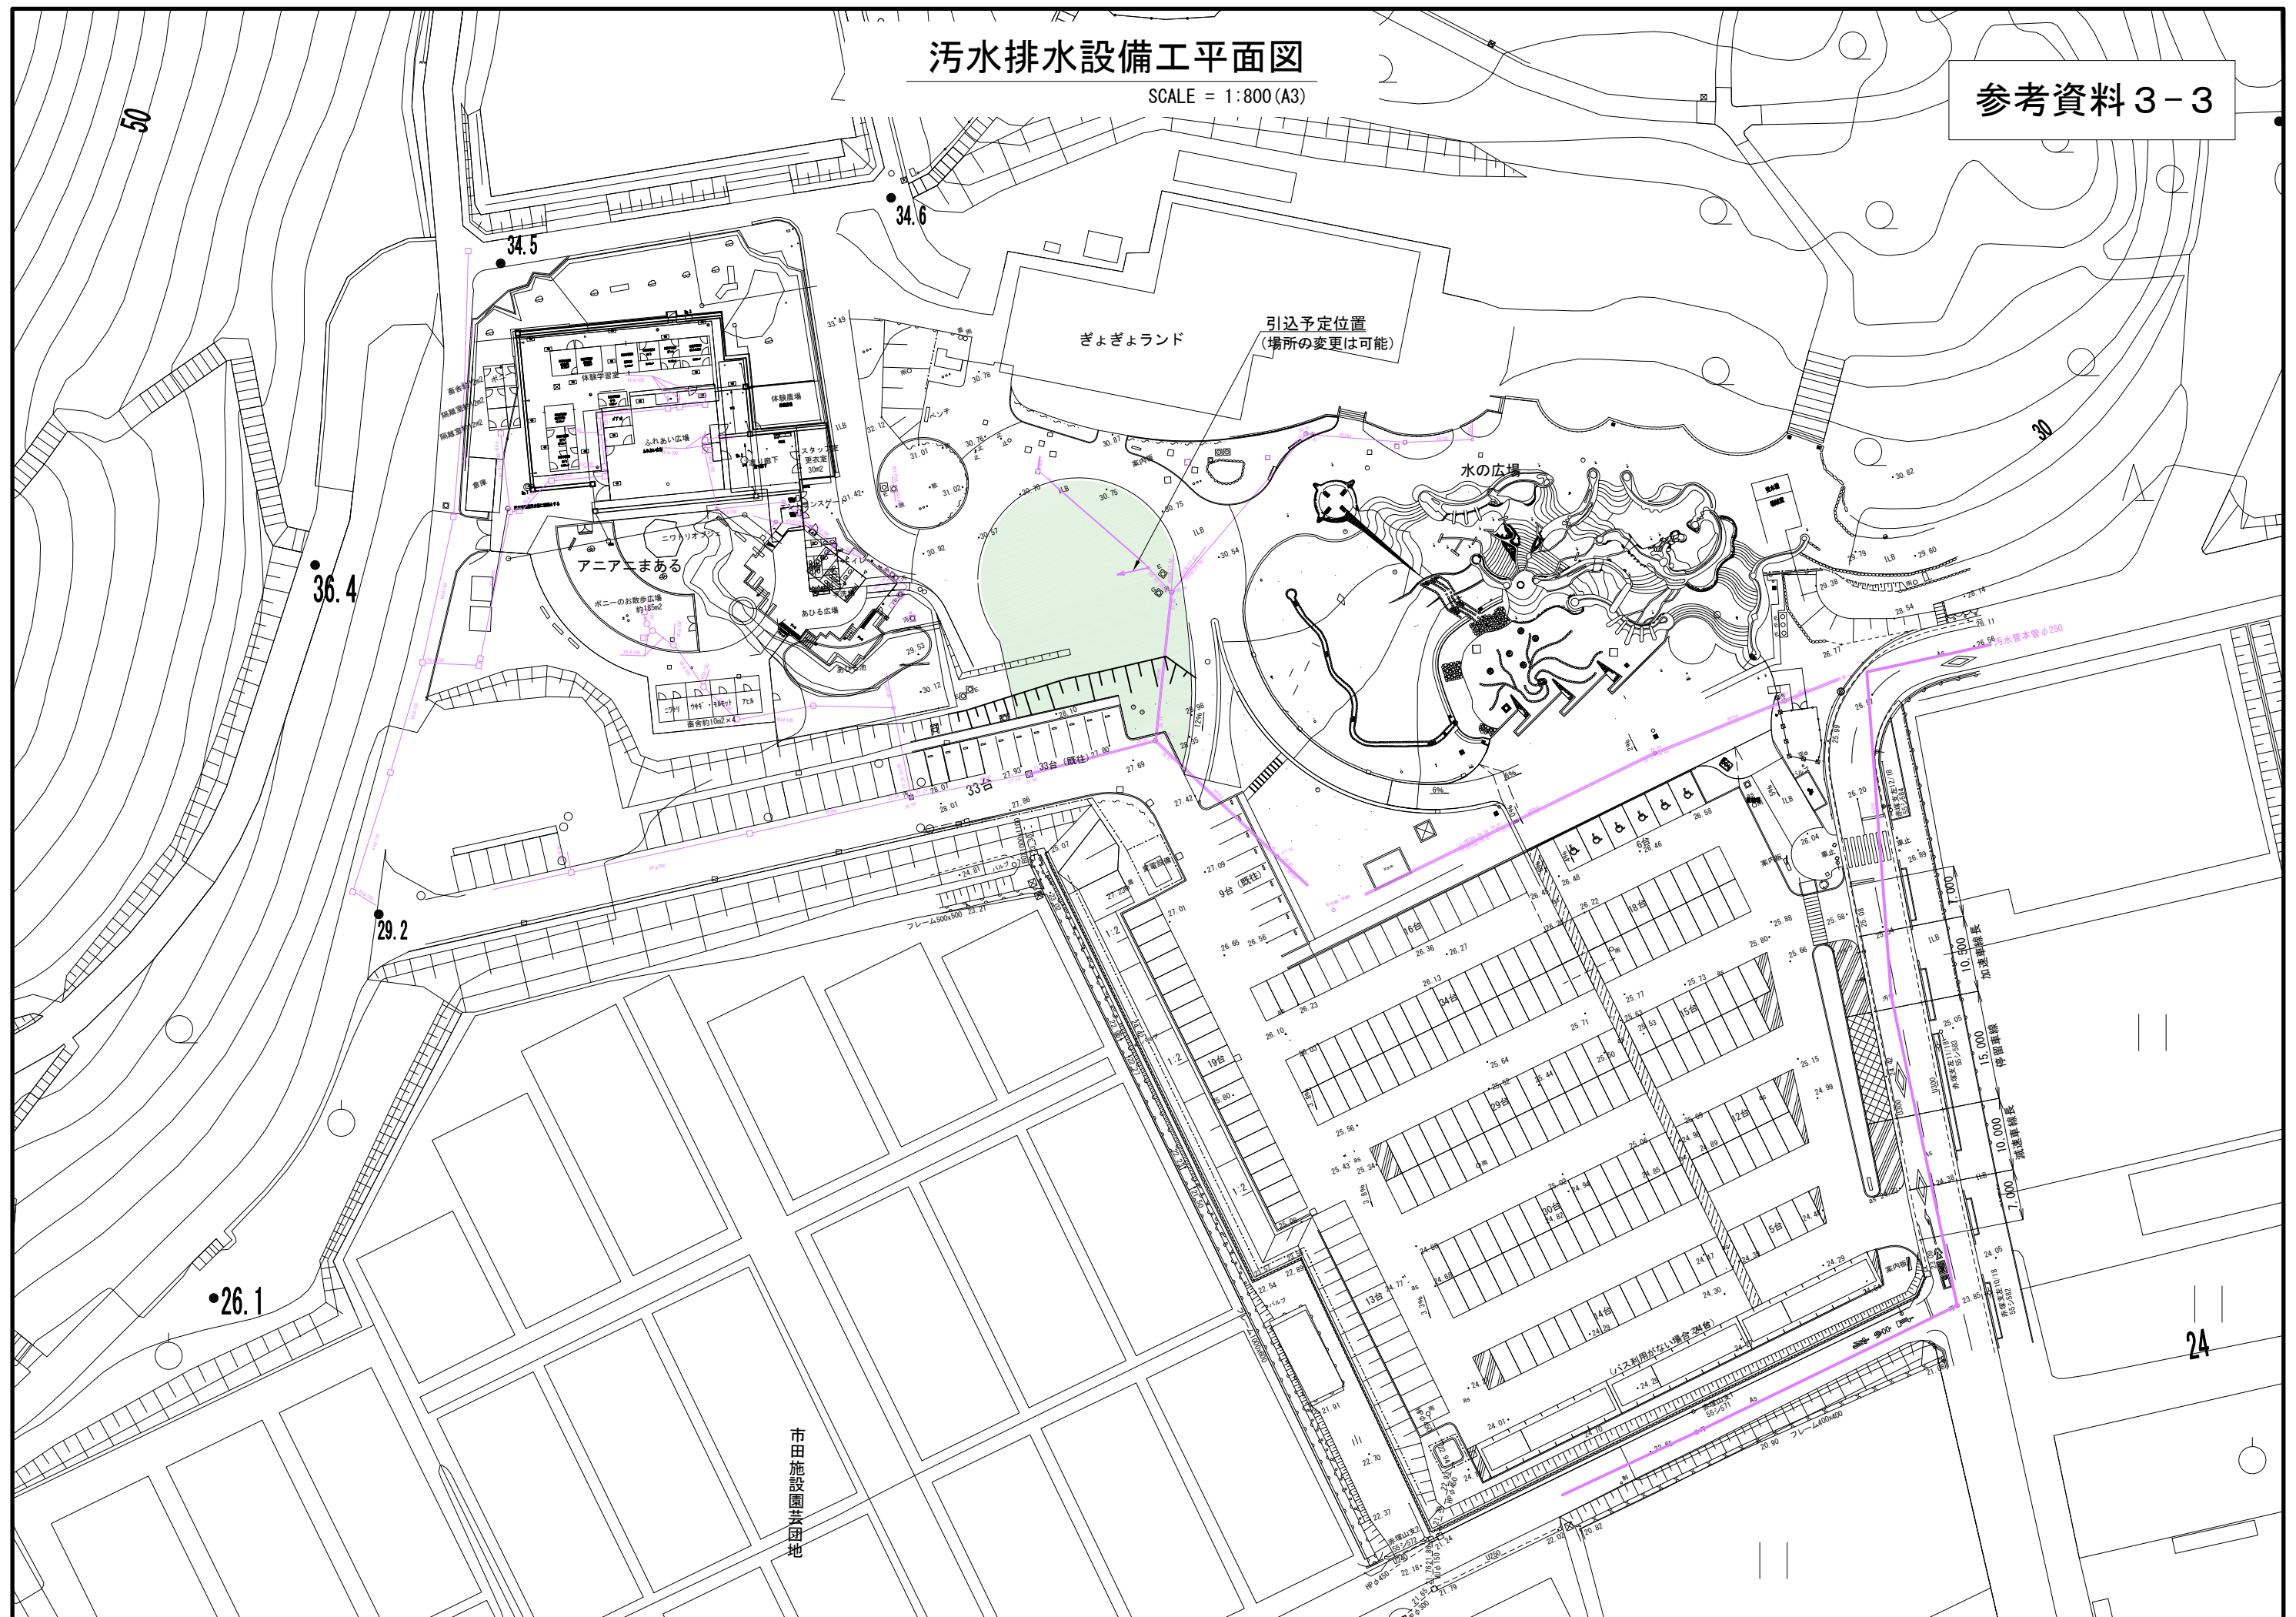

SCALE = 1:800 (A3)

： 電気設備

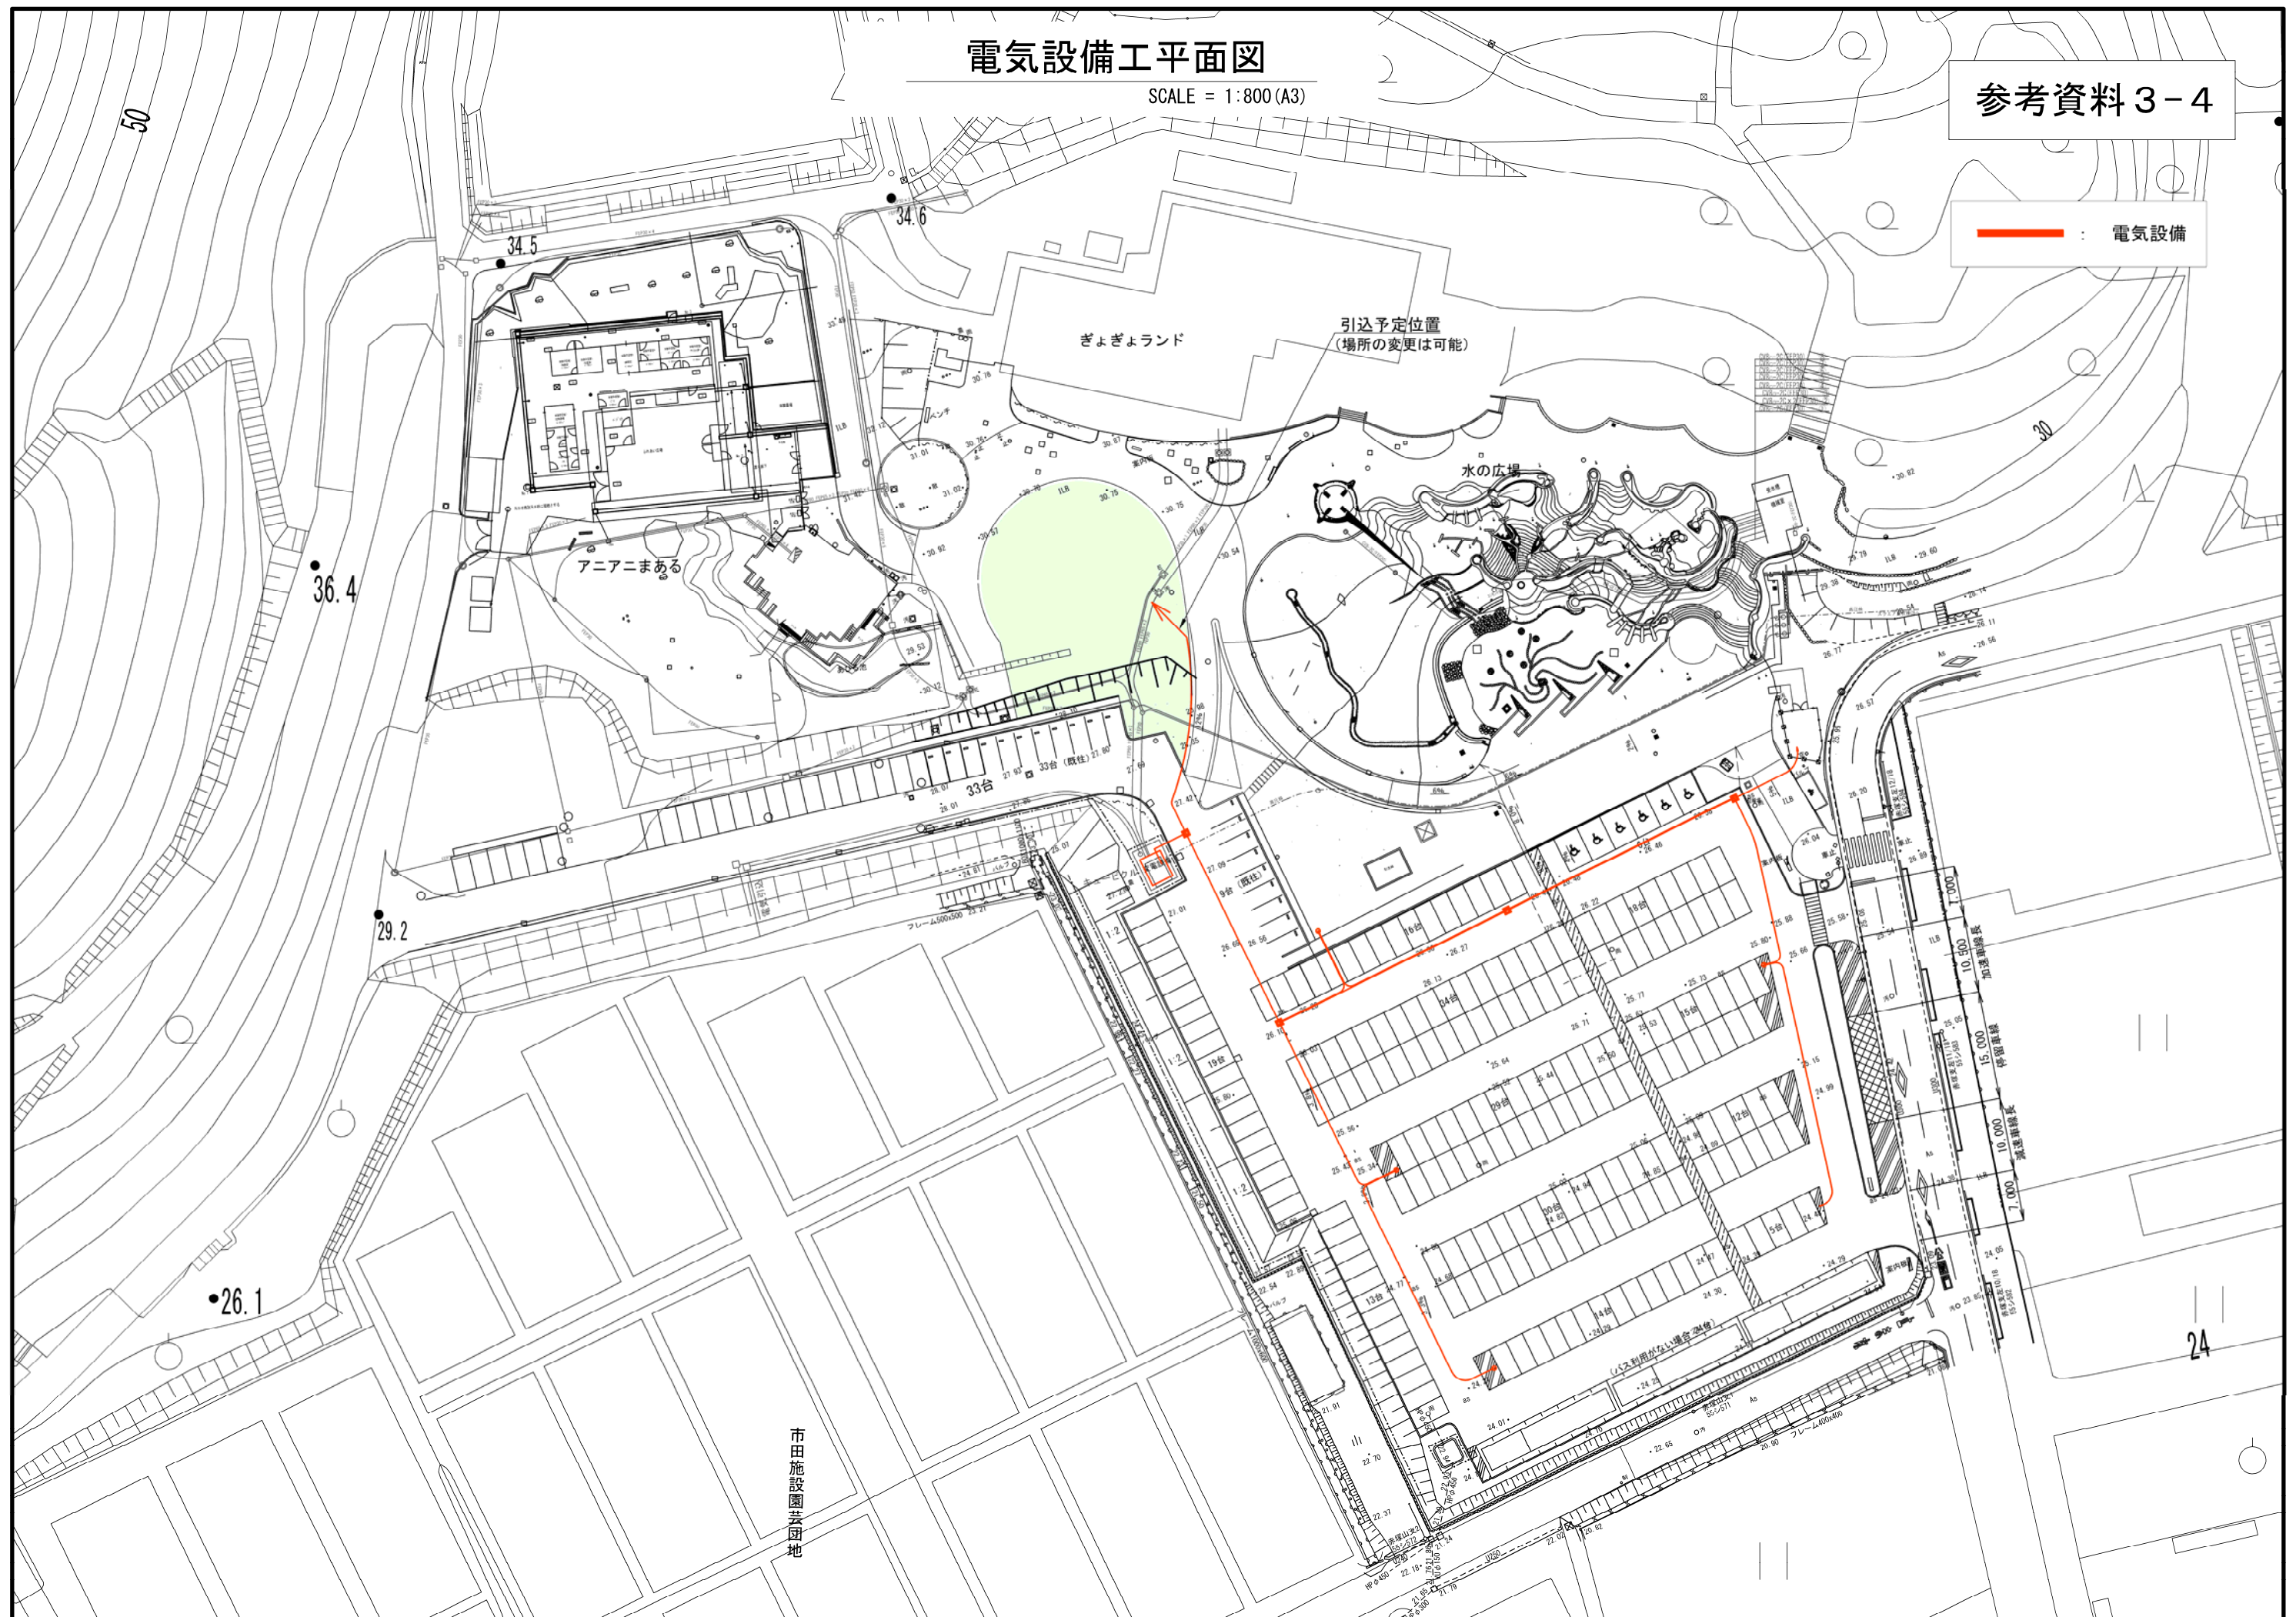

電気設備工平面図(拡大)

SCALE = 1:400 (A3)

参考資料 3-4

電気設備

ぎょぎょランド

引込予定位置
(場所の変更は可能)

水の広場

アニアニまある

あひる池

キューピクル

変電設備

1:2

フレーム500x500

33台

33台 (既往) 27.80

9台 (既往)

16台

18台