


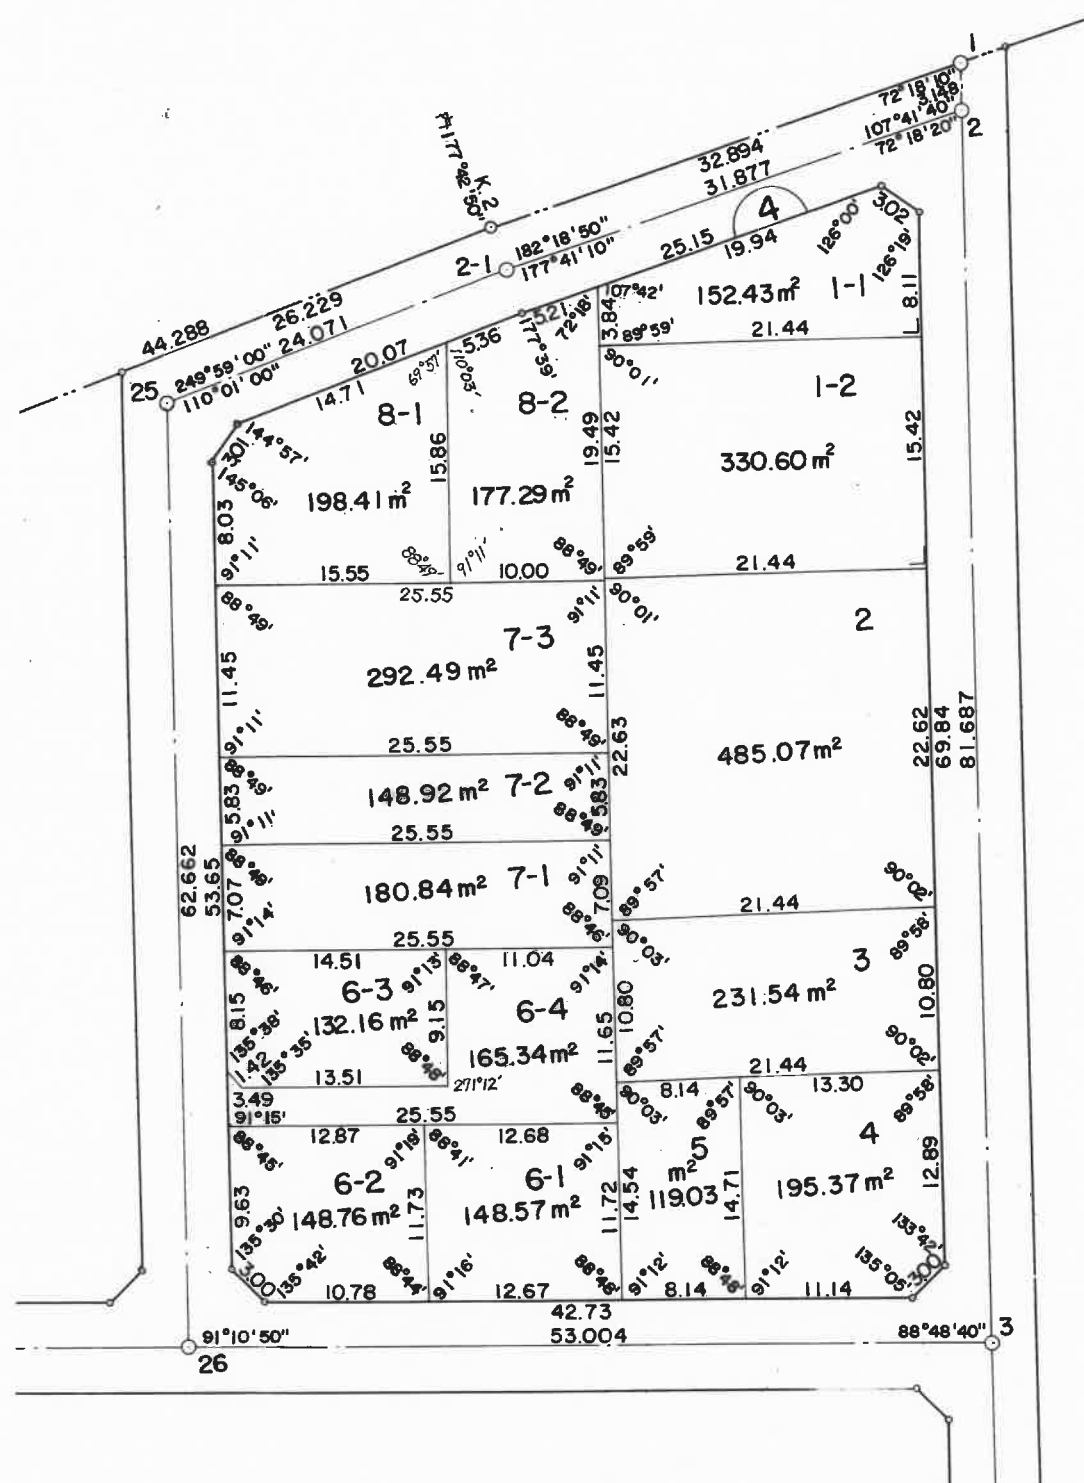

沿革	
年月日	記事
59.12	
60.12	

本図面は写しのため、縮尺の表示が異なります。