


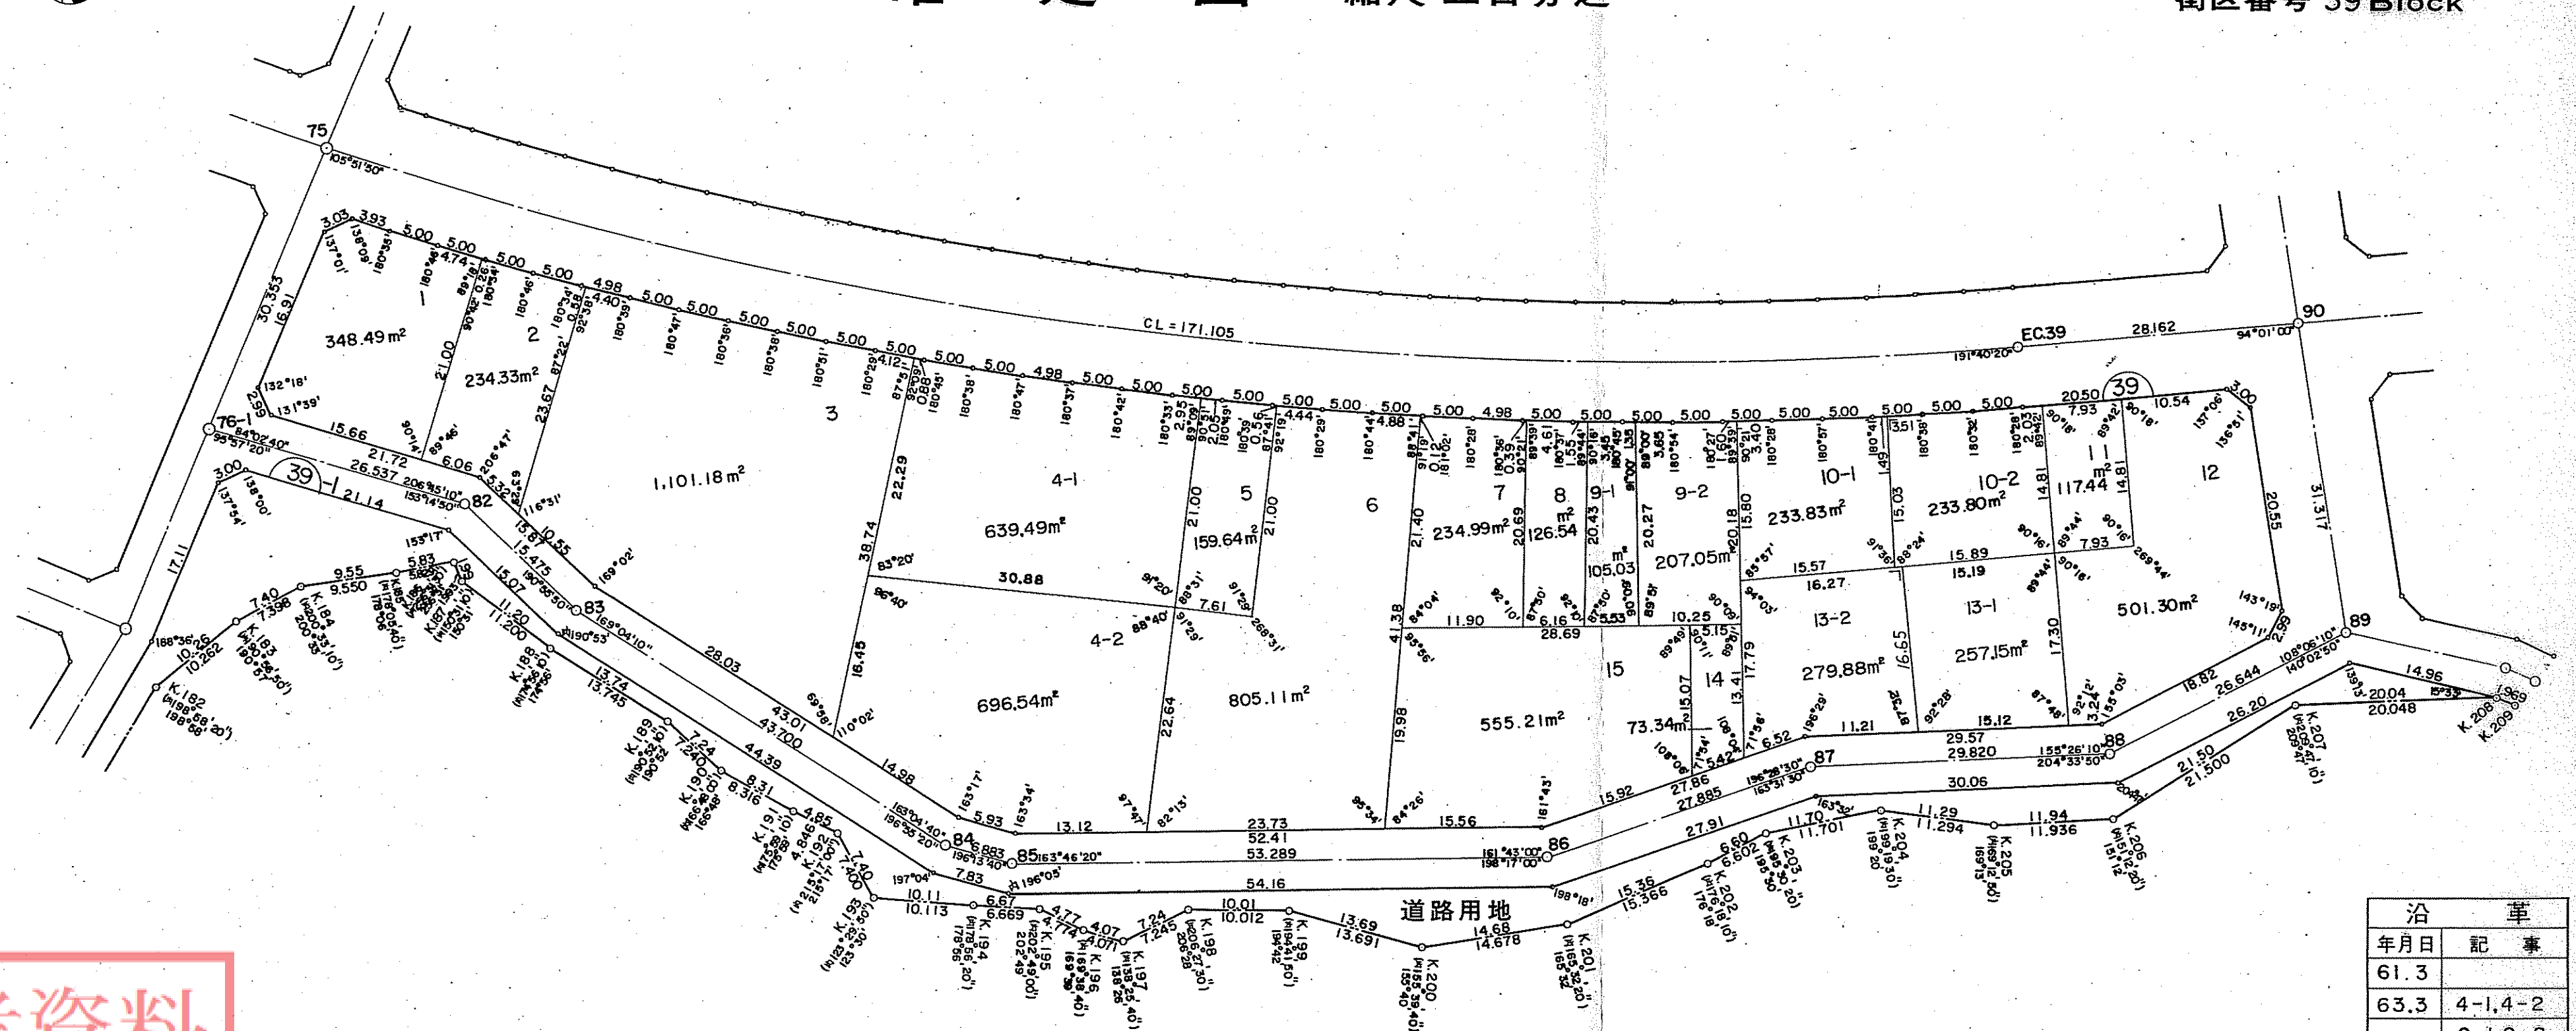

確定図 縮尺 五百分之一

街区番号 39 Block



沿革	
年月日	記事
61.3	
63.3	4-1,4-2
	9-1,9-2
	13-1,13-2

本図面は写しのため、縮尺の表示が異なります。

参考資料