


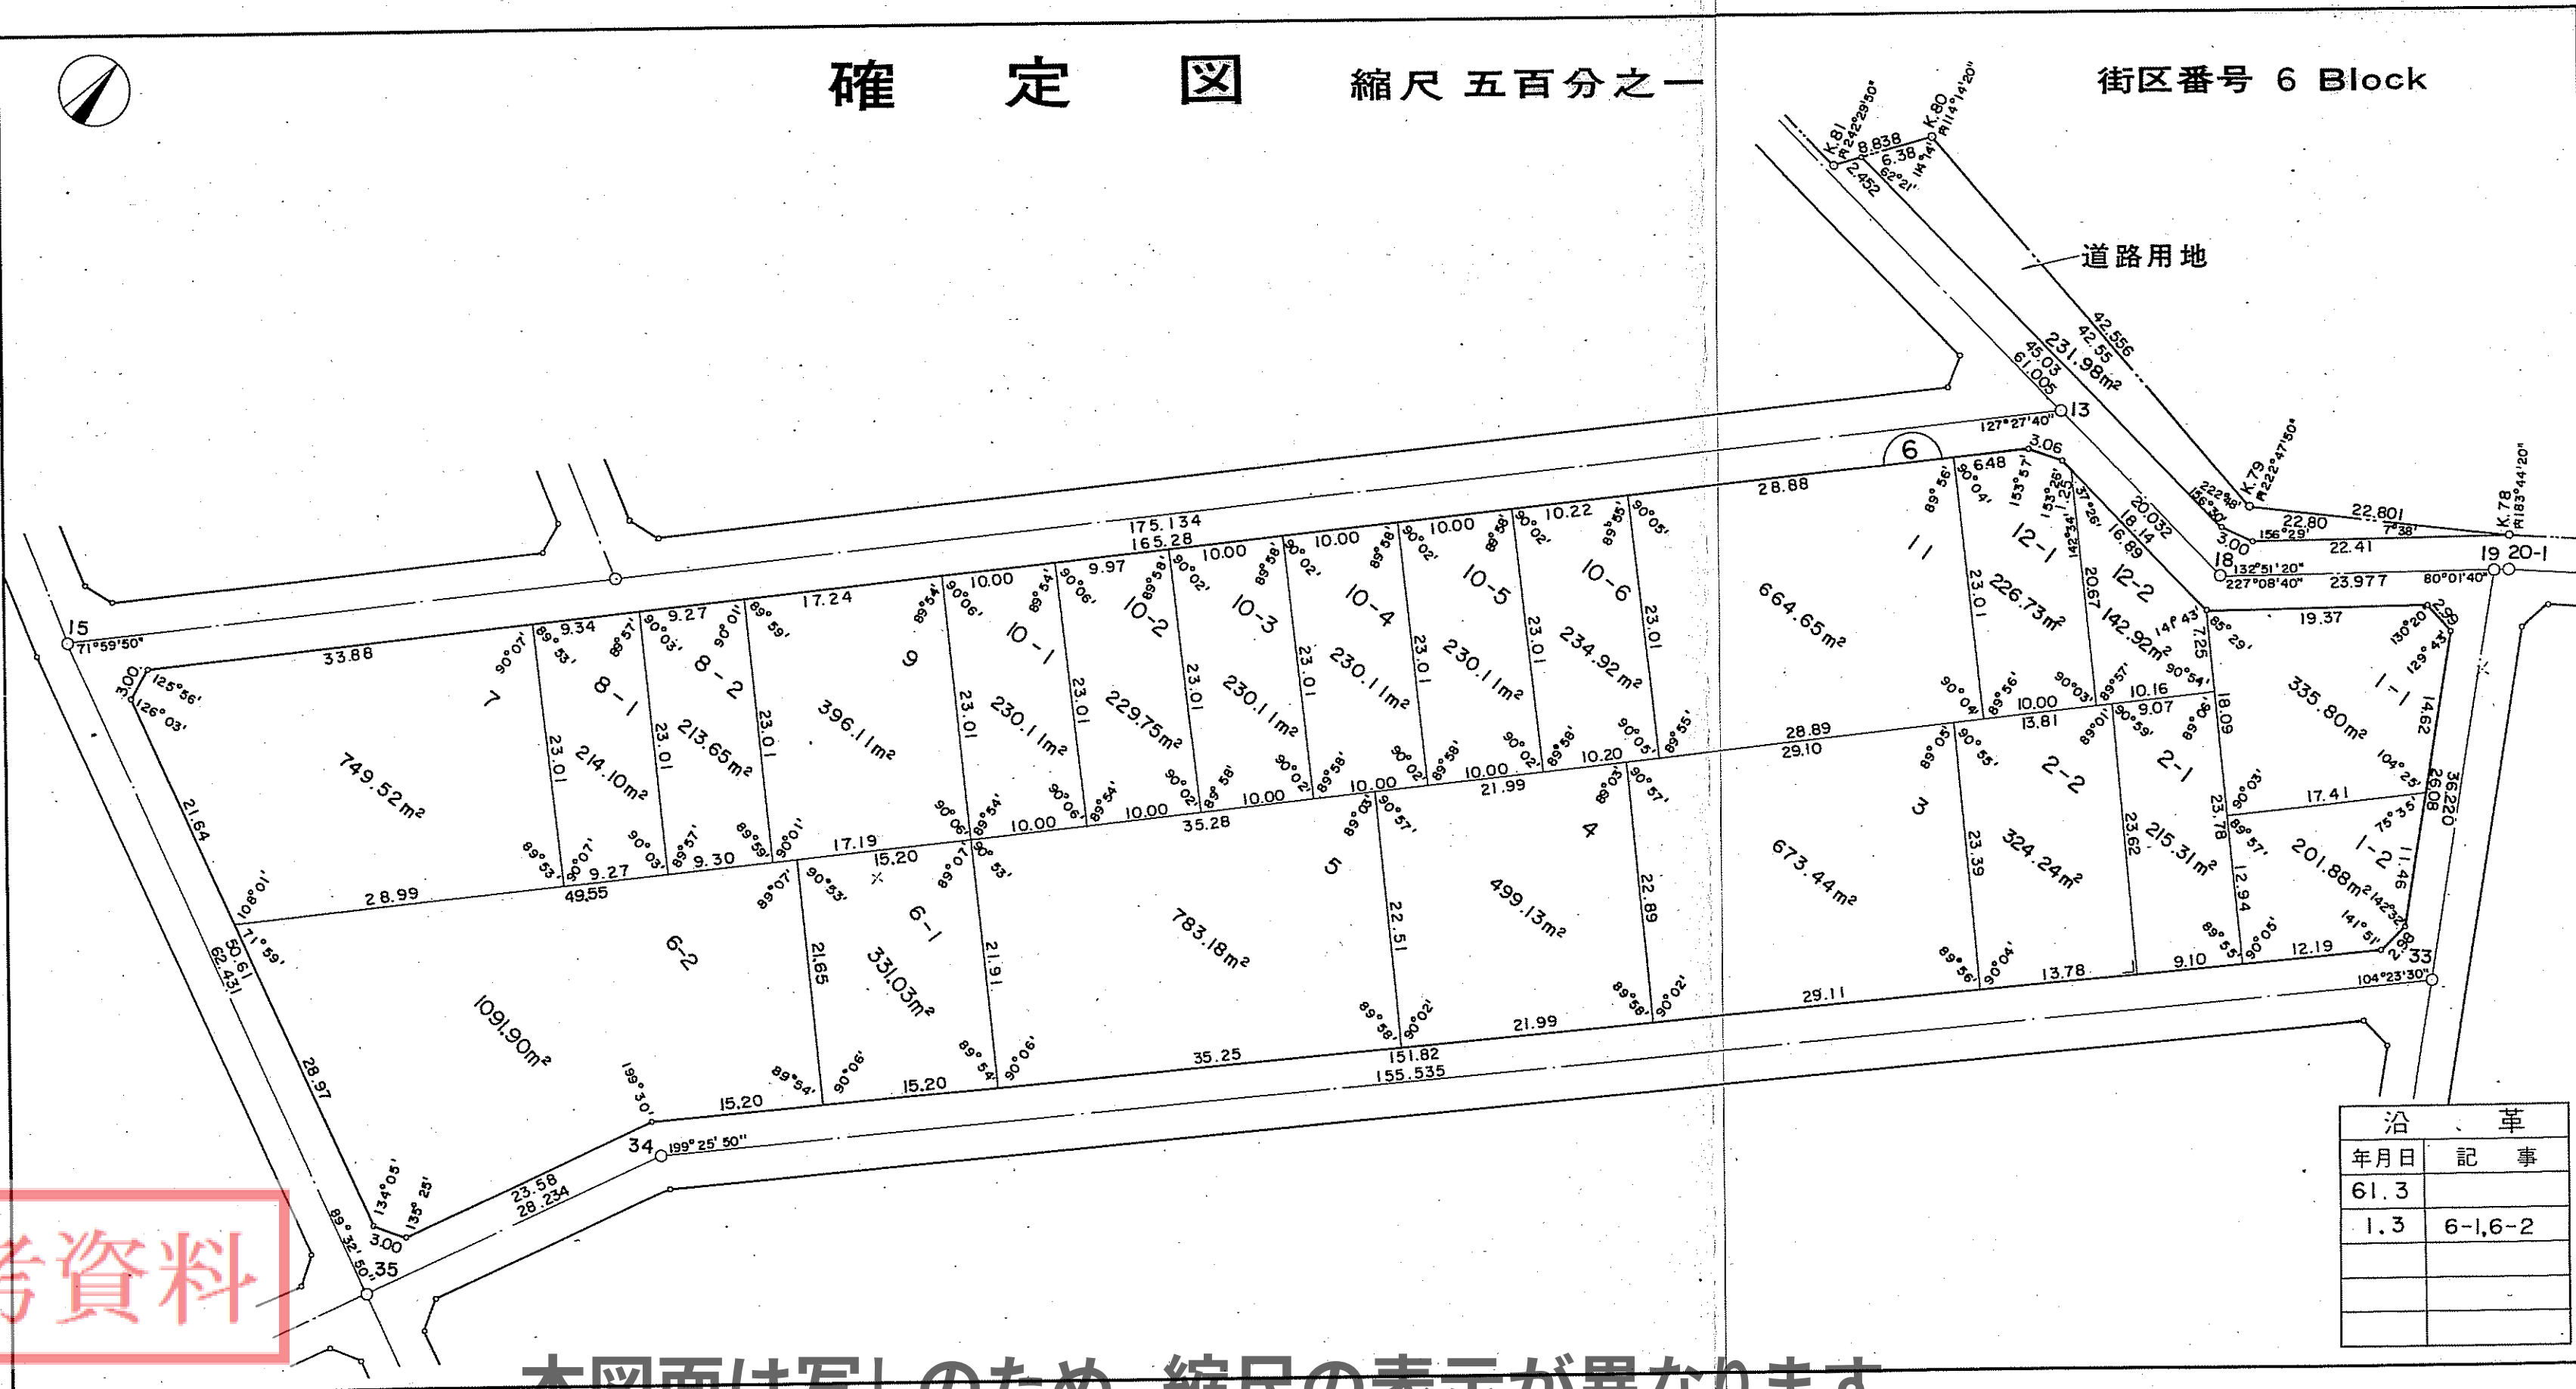

確定図 縮尺 五百分之一

街区番号 6 Block



沿革	
年月日	記事
61.3	
1.3	6-1,6-2

本図面は写しのため、縮尺の表示が異なります。