
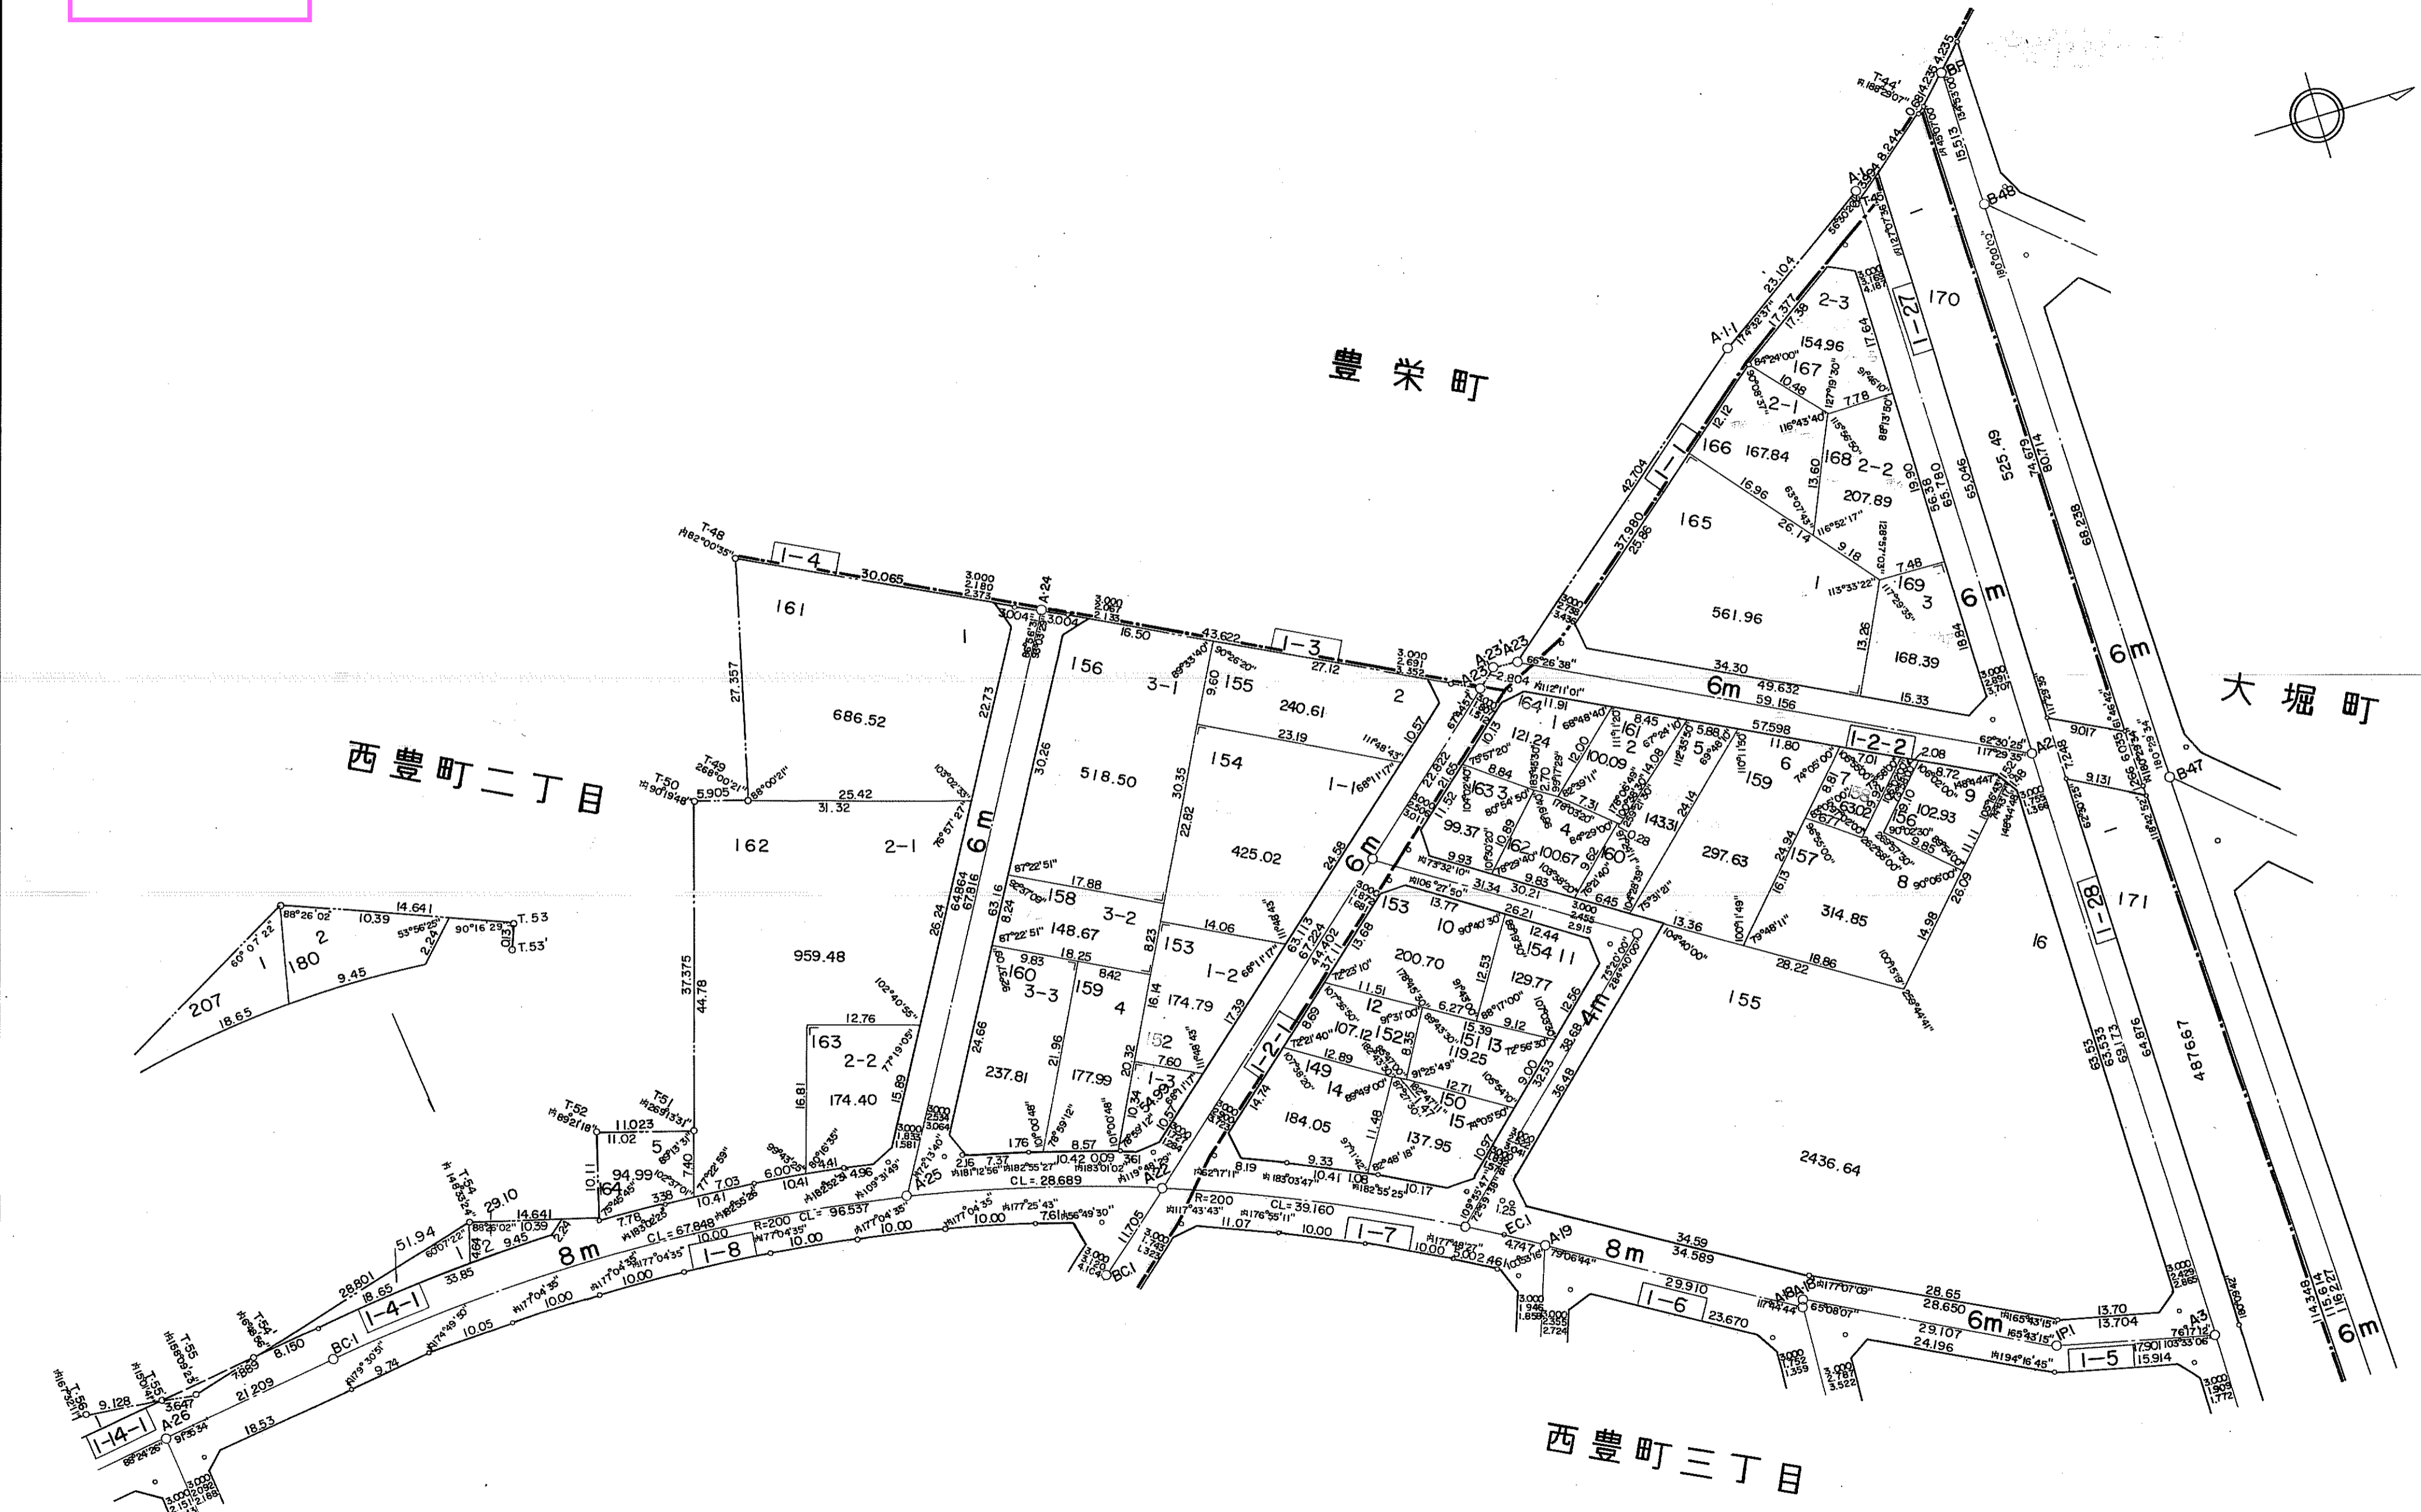


参考資料

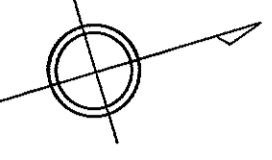

1-1	1,261.04 m ²	1-2-1	878.84 m ²	1-2-2	3,779.75 m ²
1-3	1,978.38 m ²	1-4	1,915.39 m ²	1-4-1	81.04 m ²

本図面は写しのため、縮尺の表示が異なります。