


参考資料

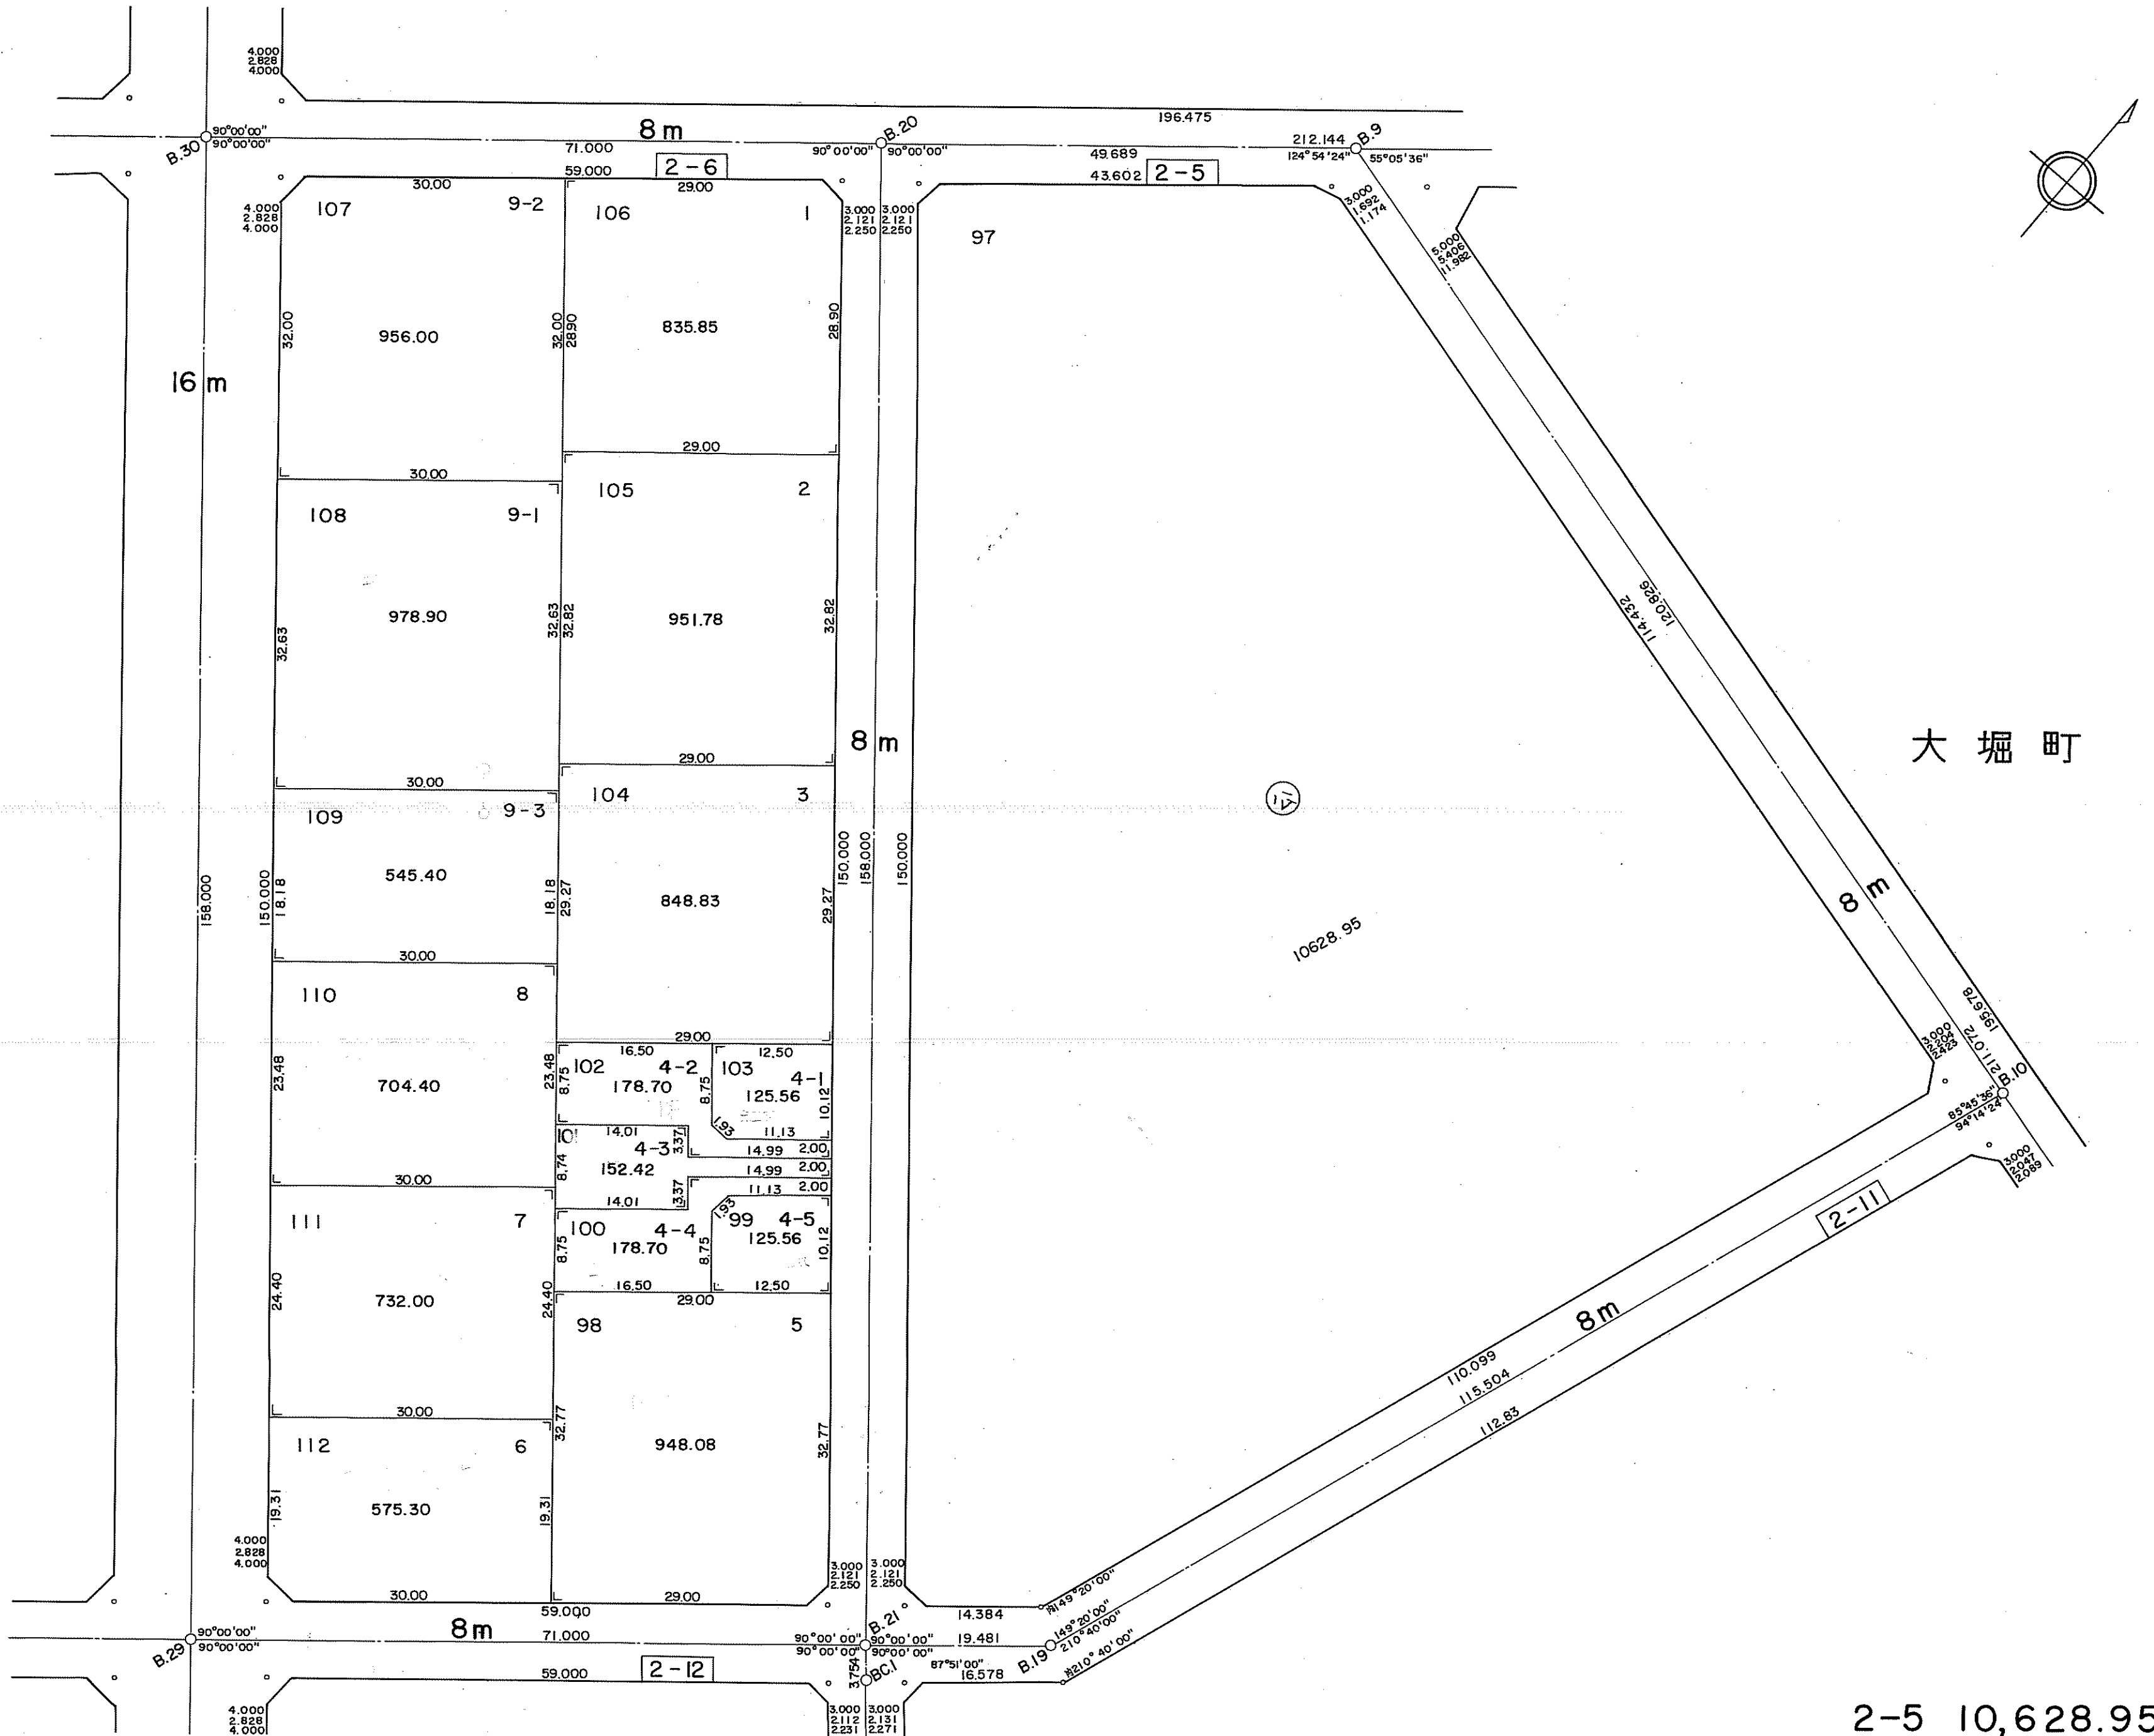

大堀町

2-5 10,628.95 m<sup>2</sup>  
 2-6 8,837.48 m<sup>2</sup>

本図面は写しのため、縮尺の表示が異なります。