



参考資料

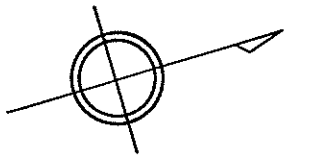

大堀町

新豊町一丁目

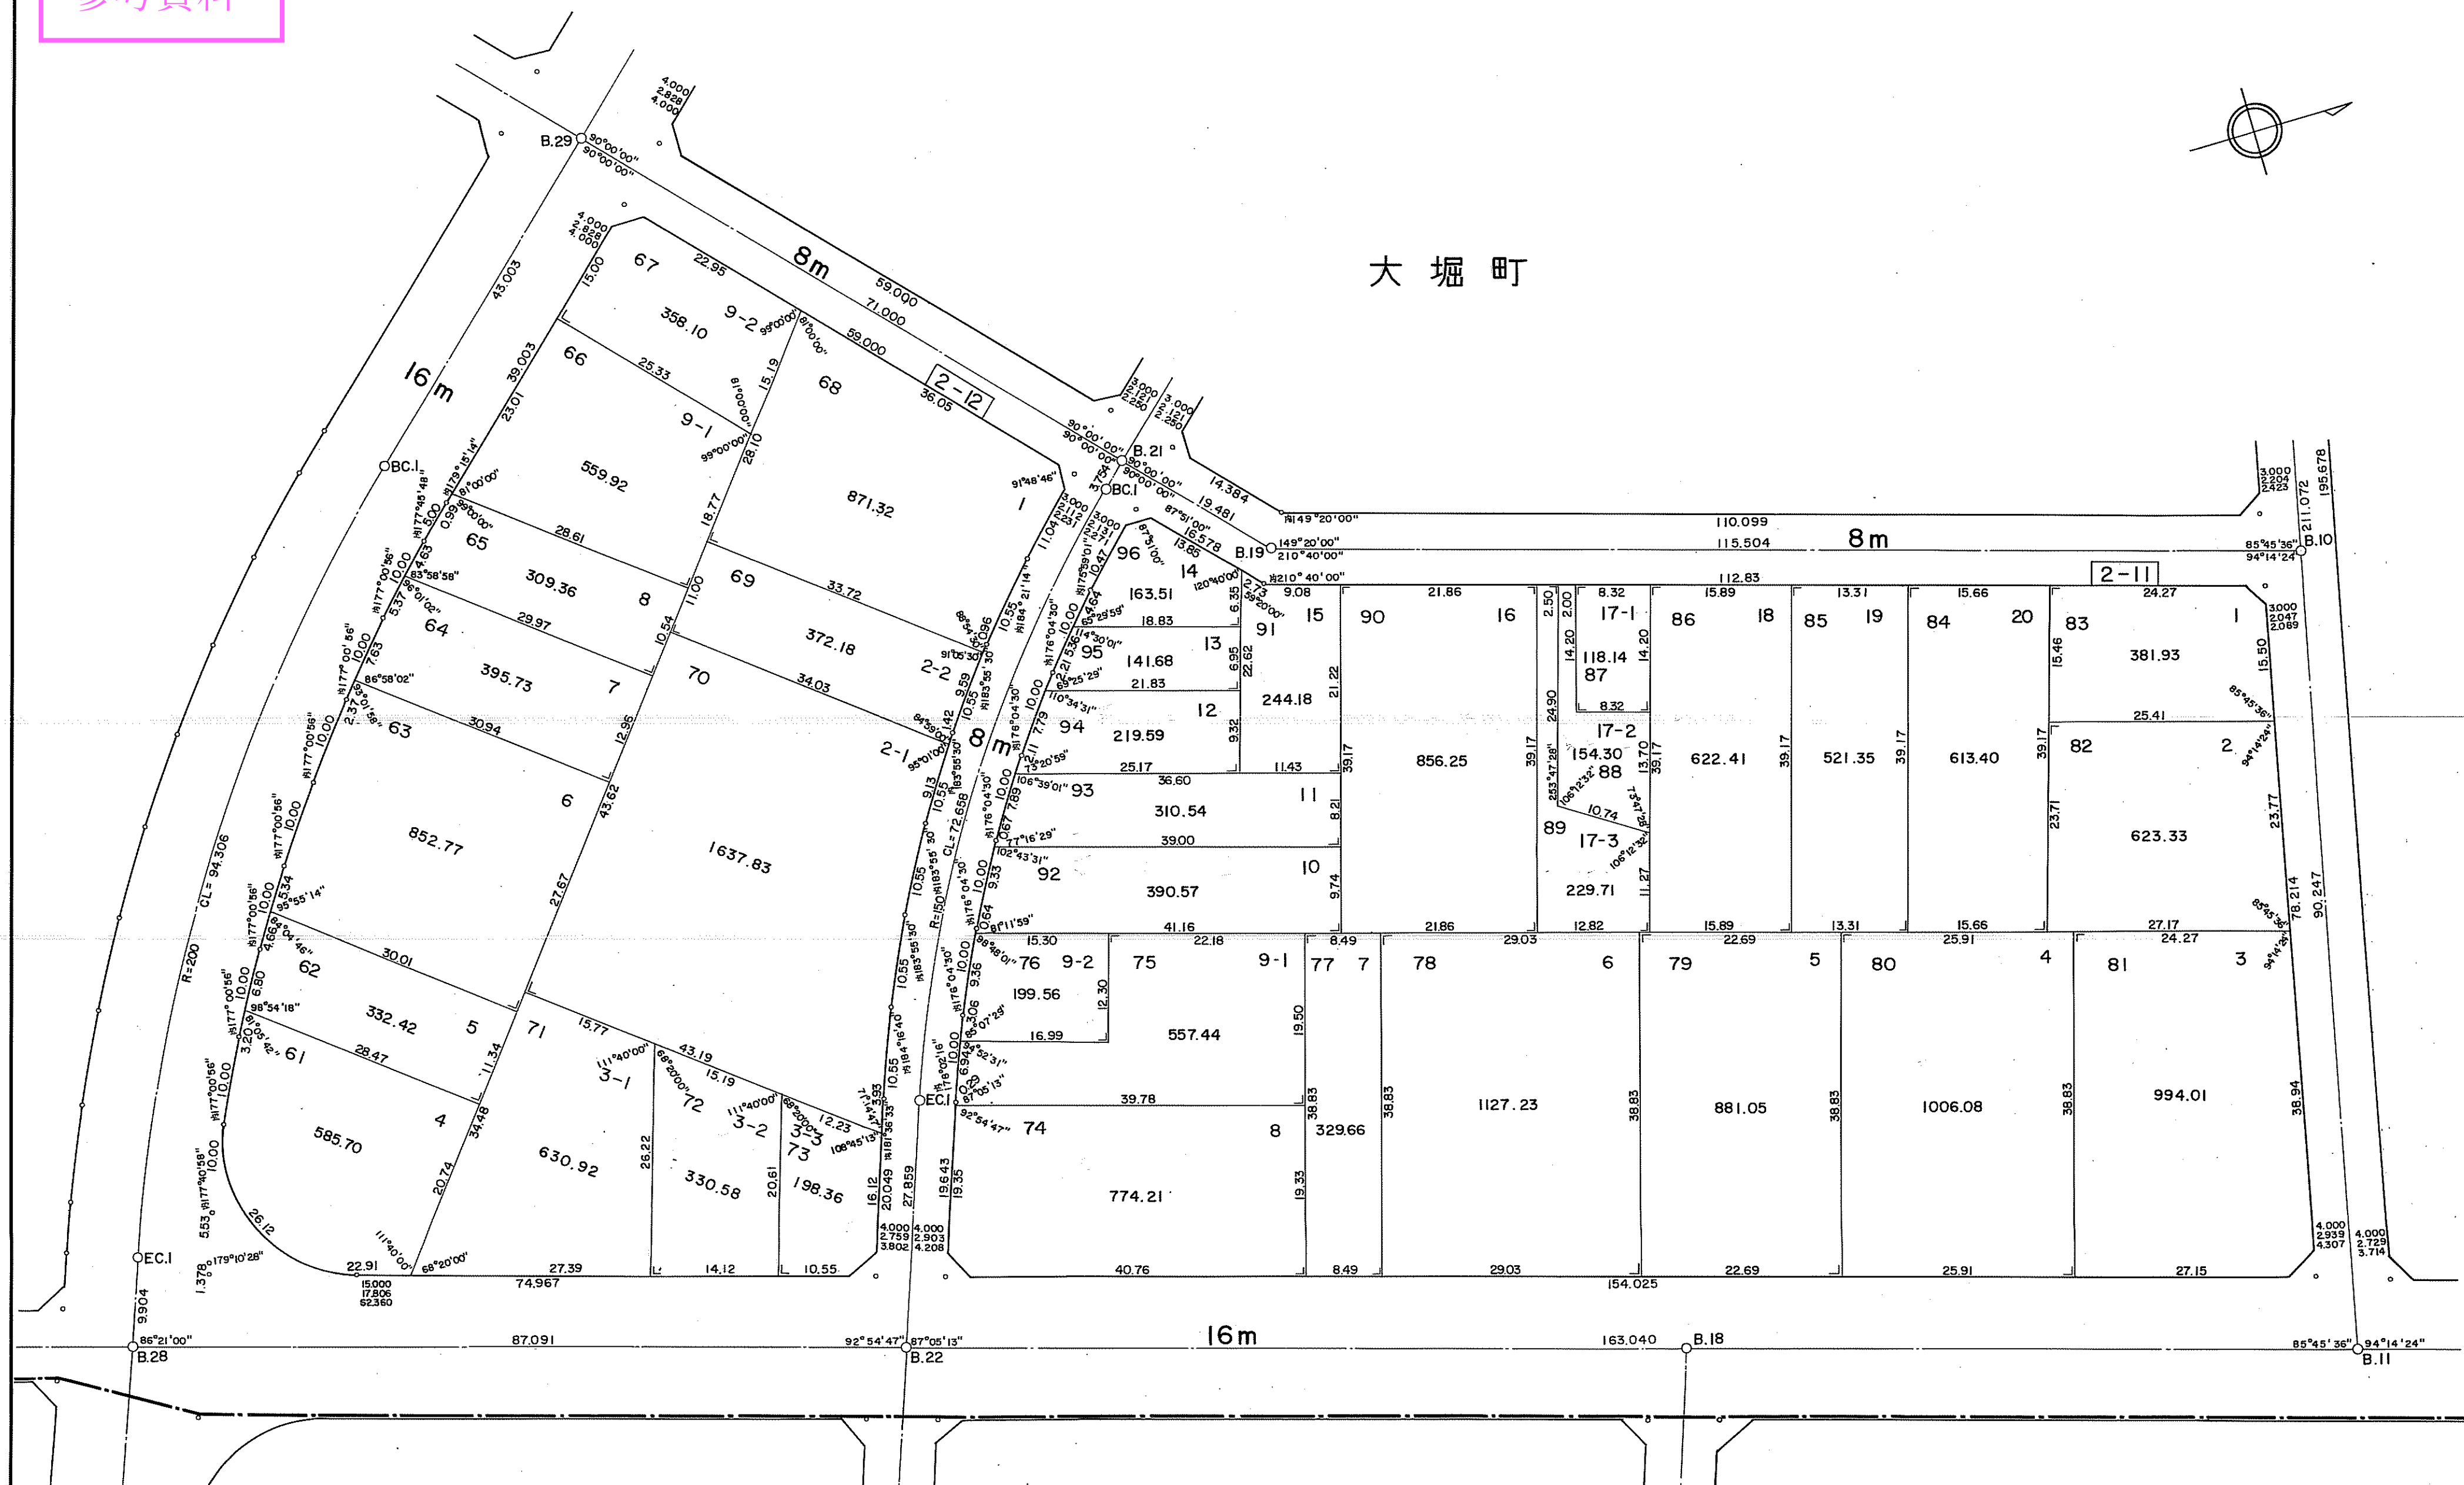

2-11 11,460.13 m<sup>2</sup>  
2-12 7,435.19 m<sup>2</sup>

本図面は写しのため、縮尺の表示が異なります。