


参考資料

大堀町

新豊町二丁目

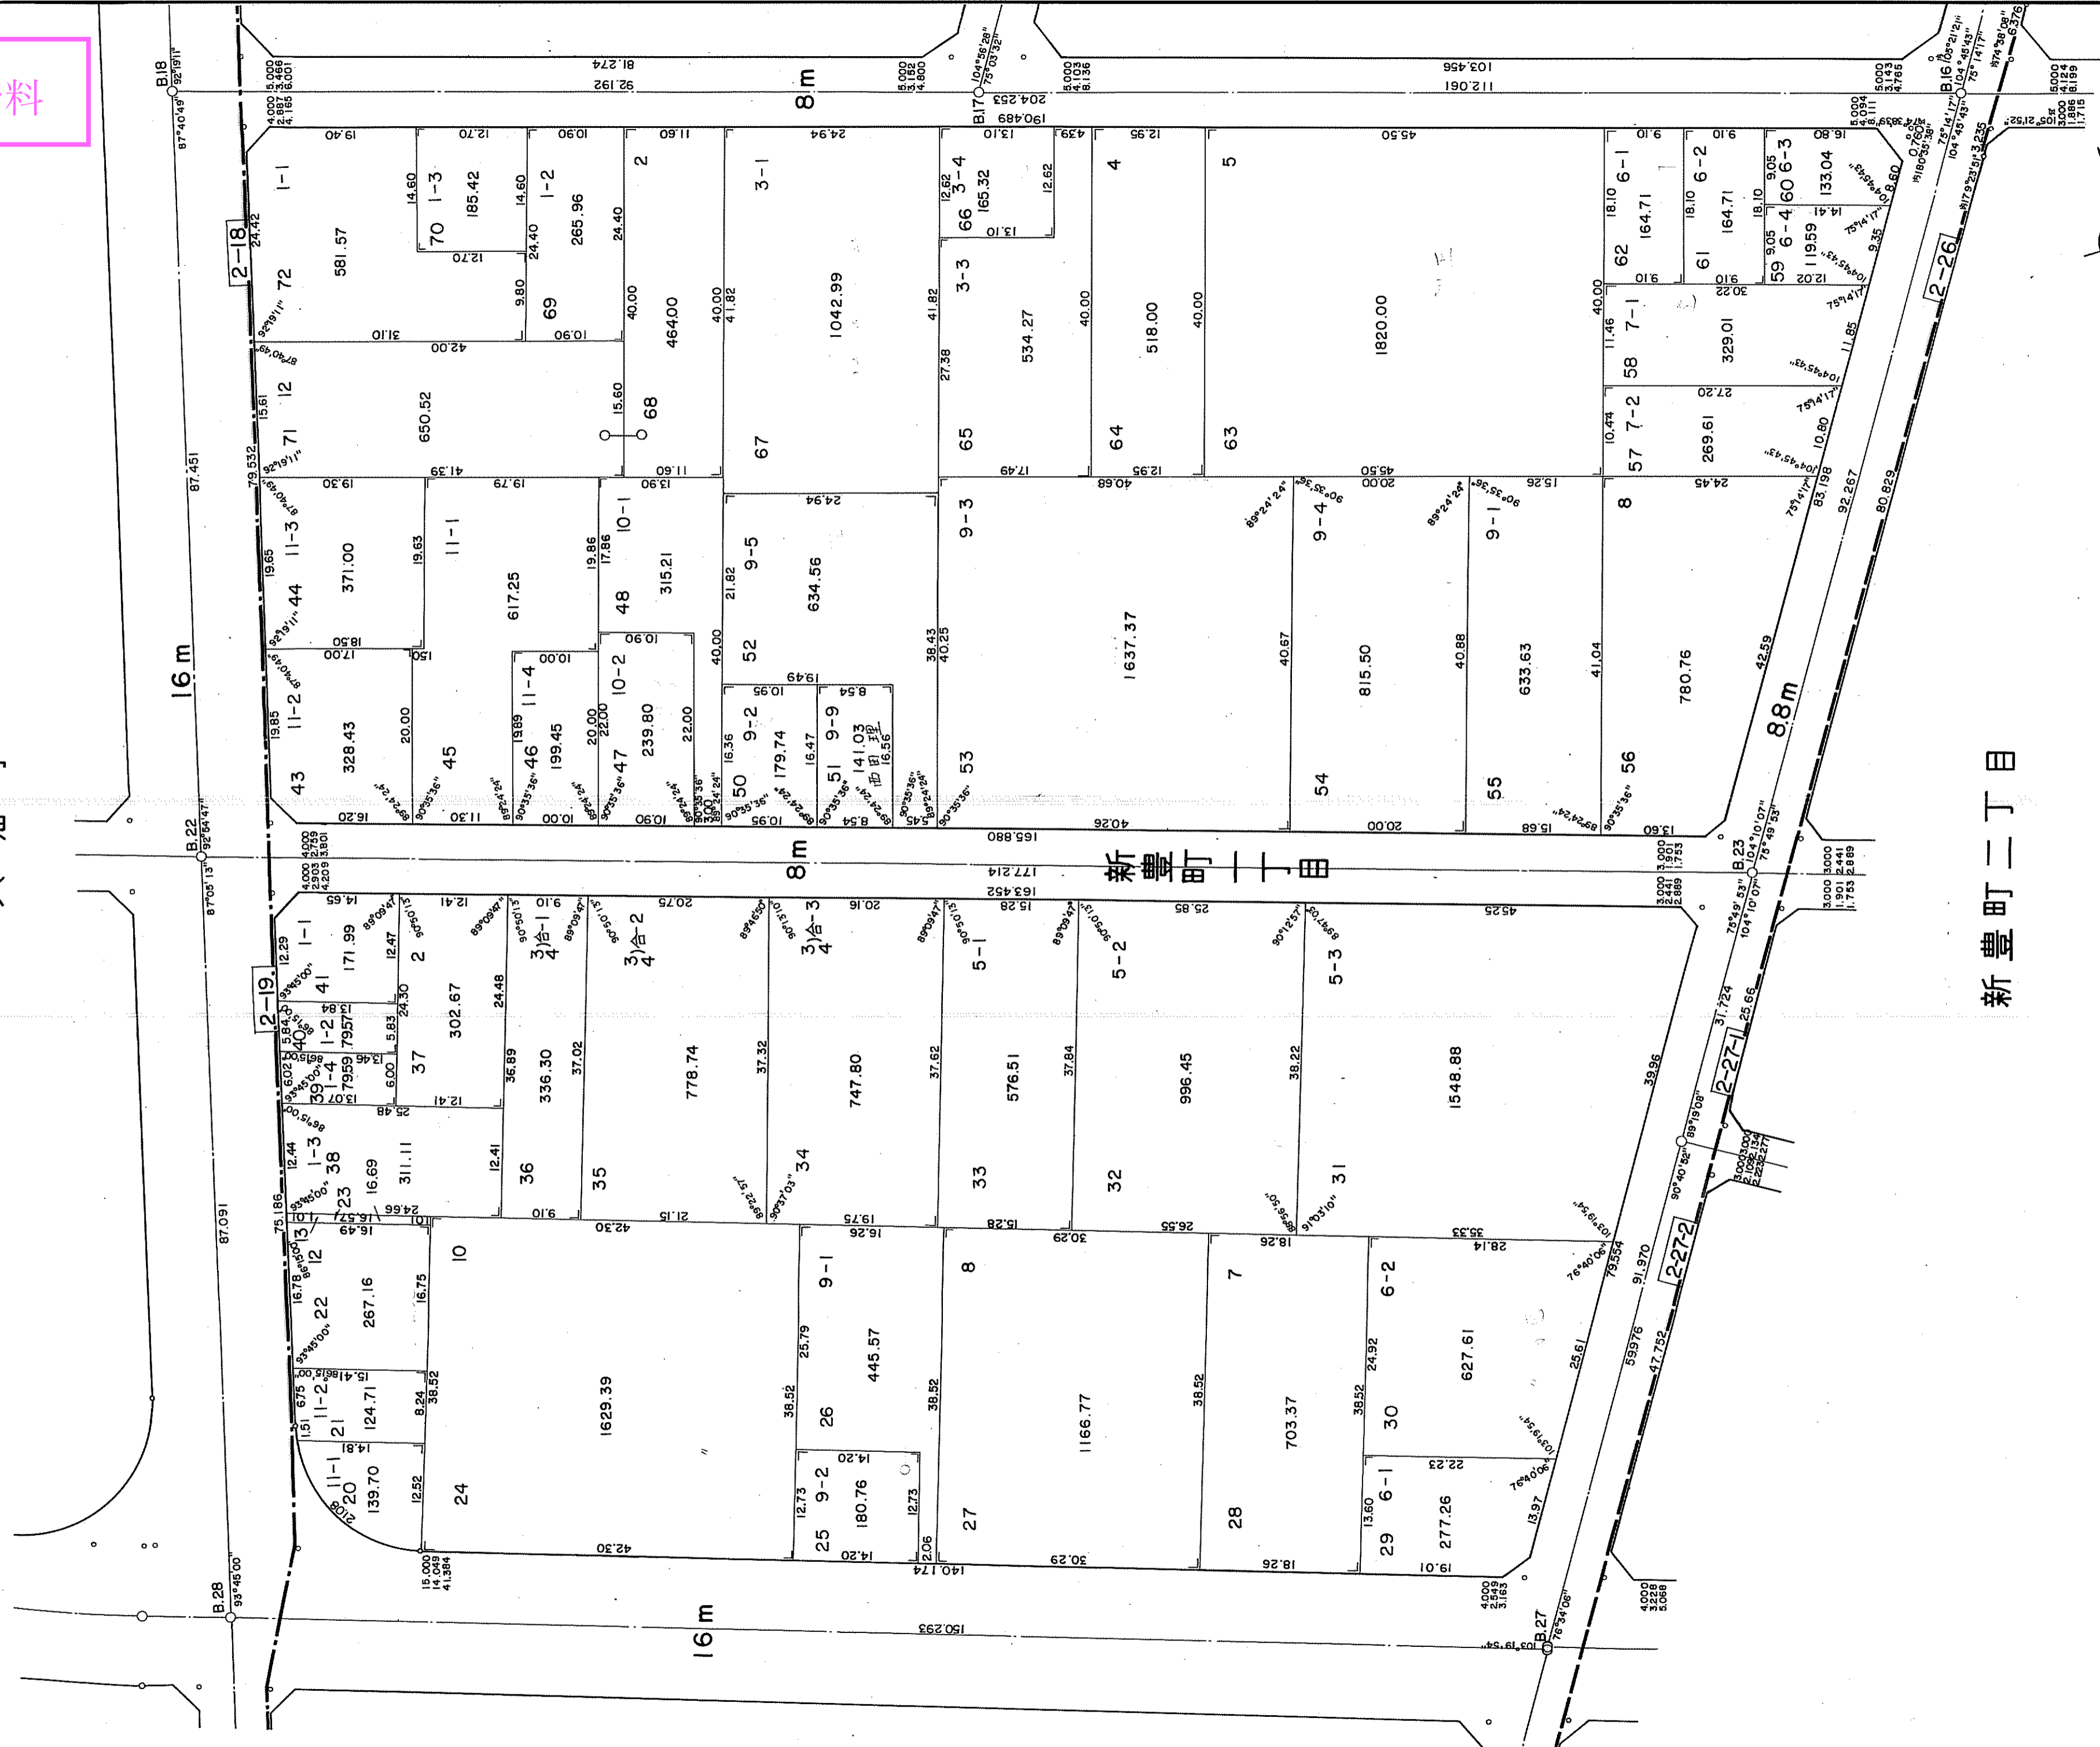

2-18 14,302.45 m²
 2-19 11,508.60 m²

本図面は写しのため、縮尺の表示が異なります。