
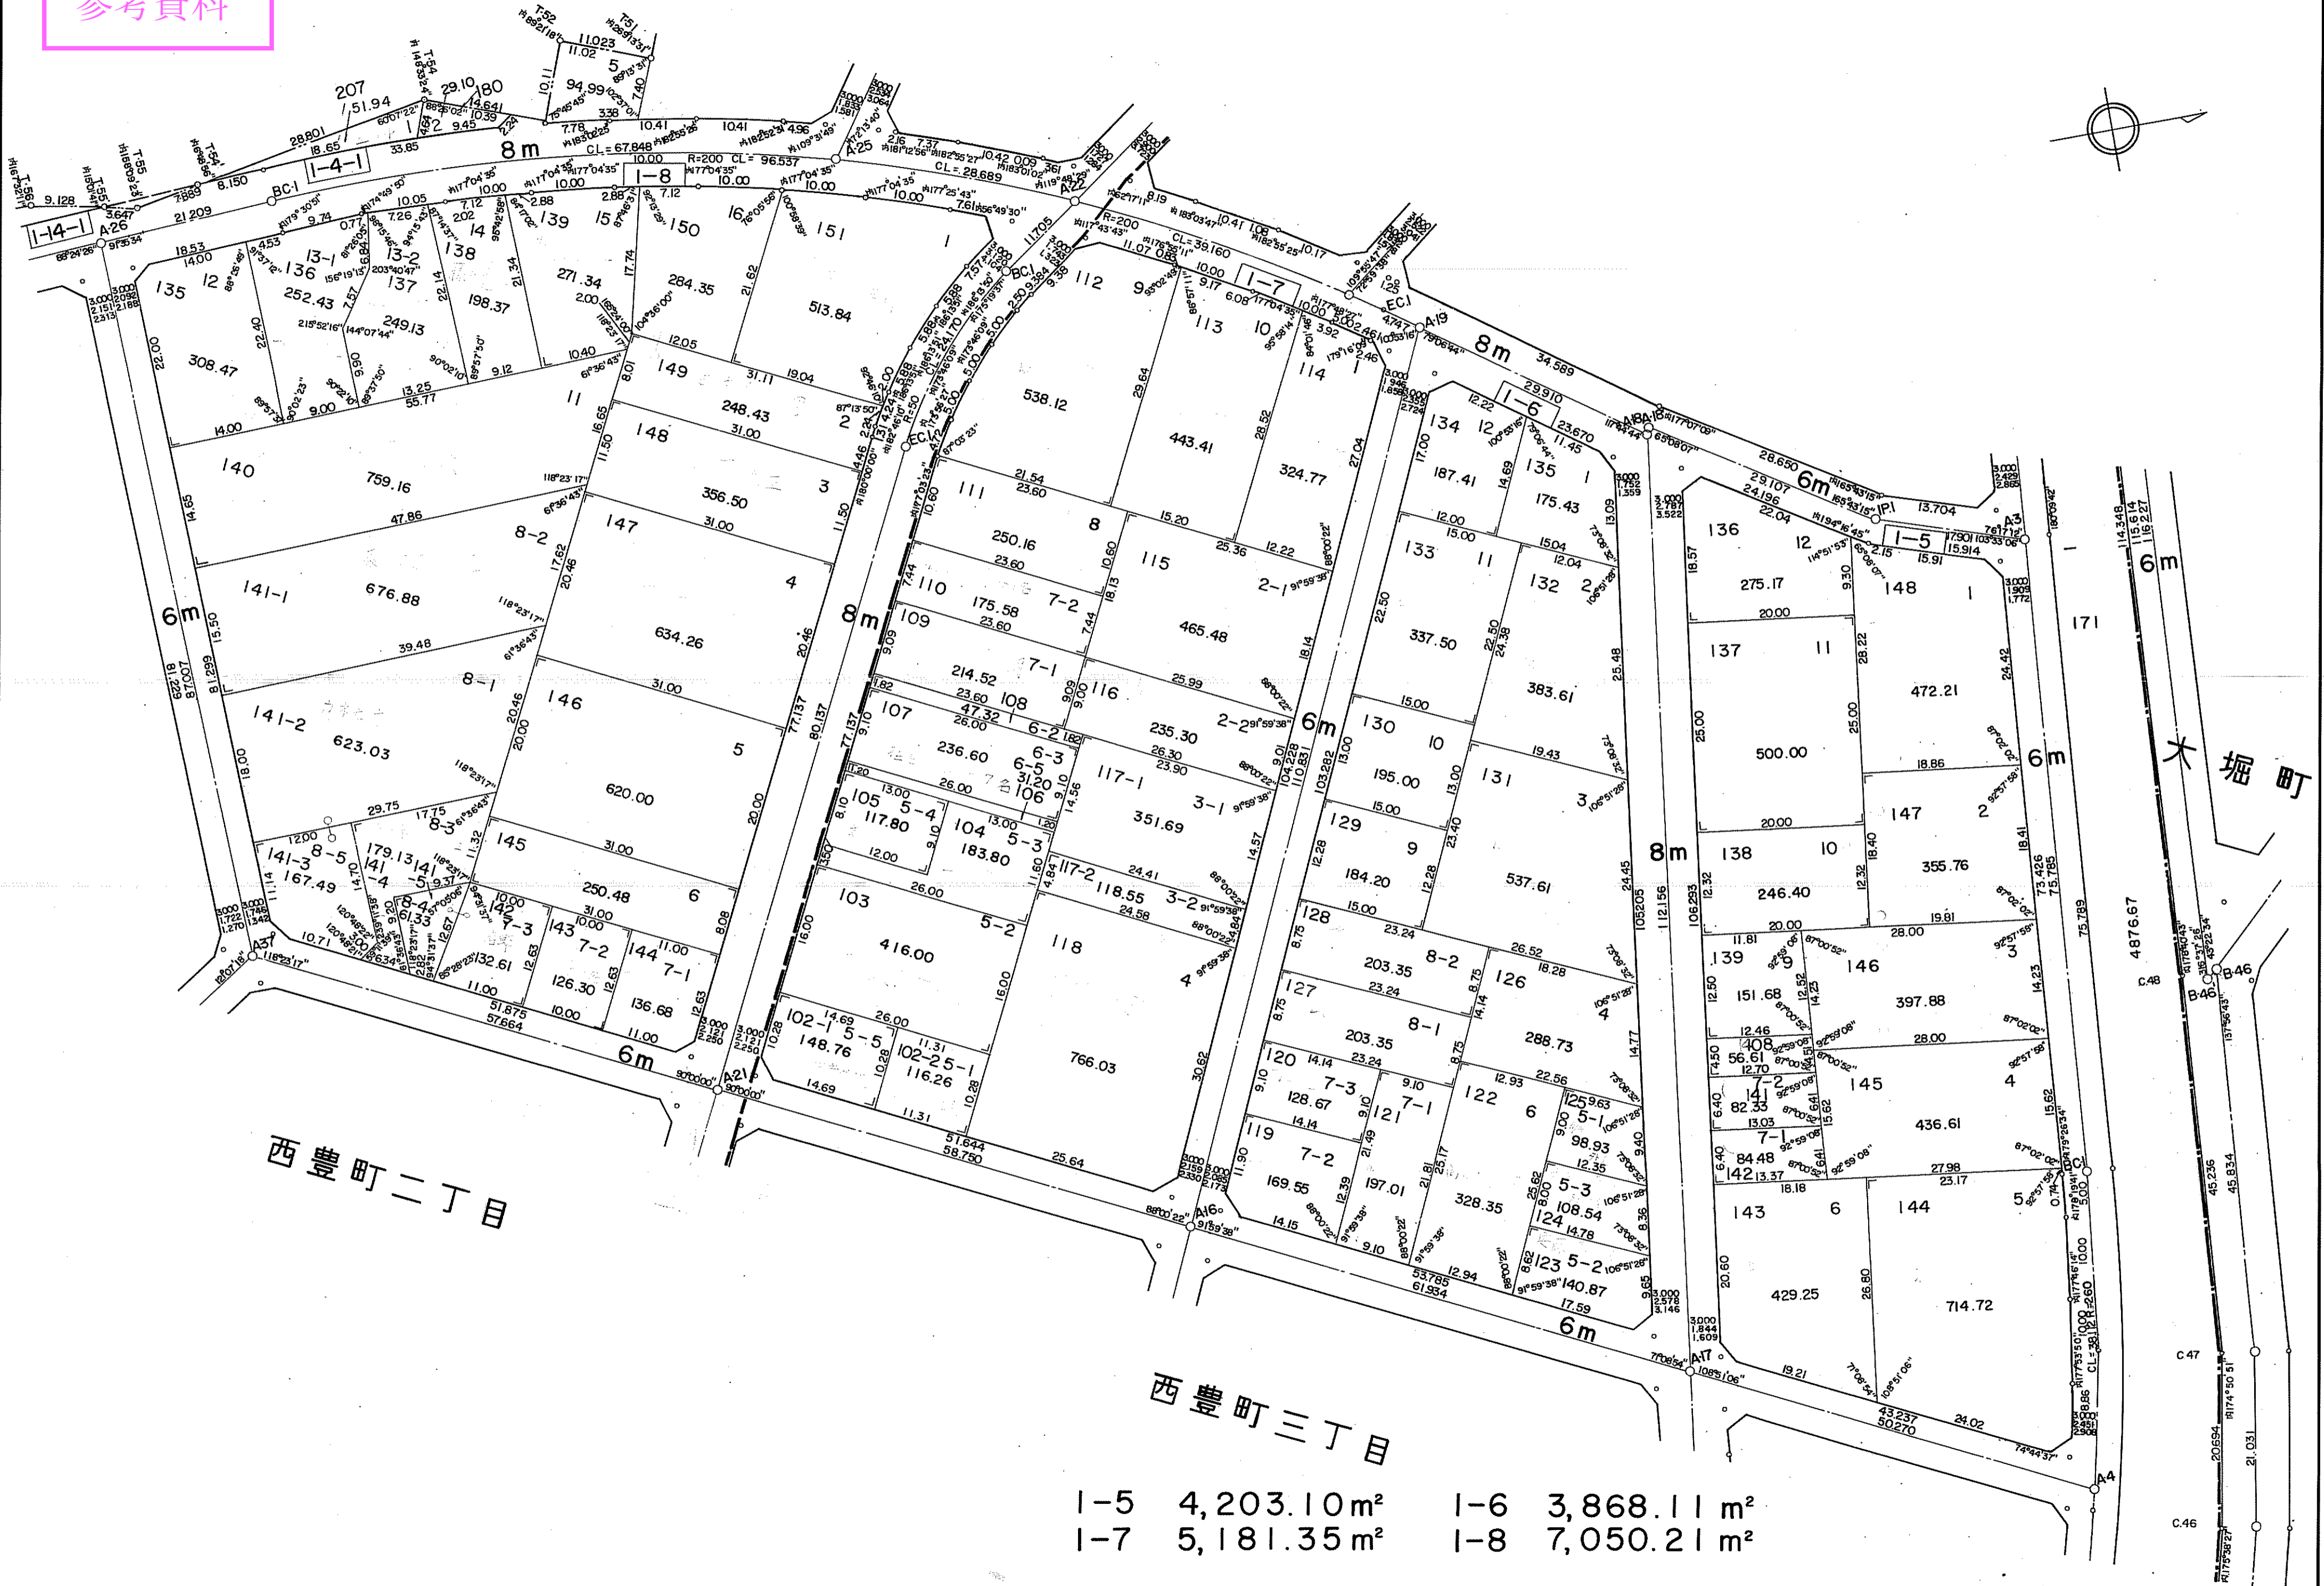


参考資料

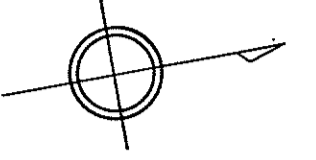

1-5	4,203.10m <sup>2</sup>	1-6	3,868.11m <sup>2</sup>
1-7	5,181.35m <sup>2</sup>	1-8	7,050.21m <sup>2</sup>

本図面は写しのため、縮尺の表示が異なります。