
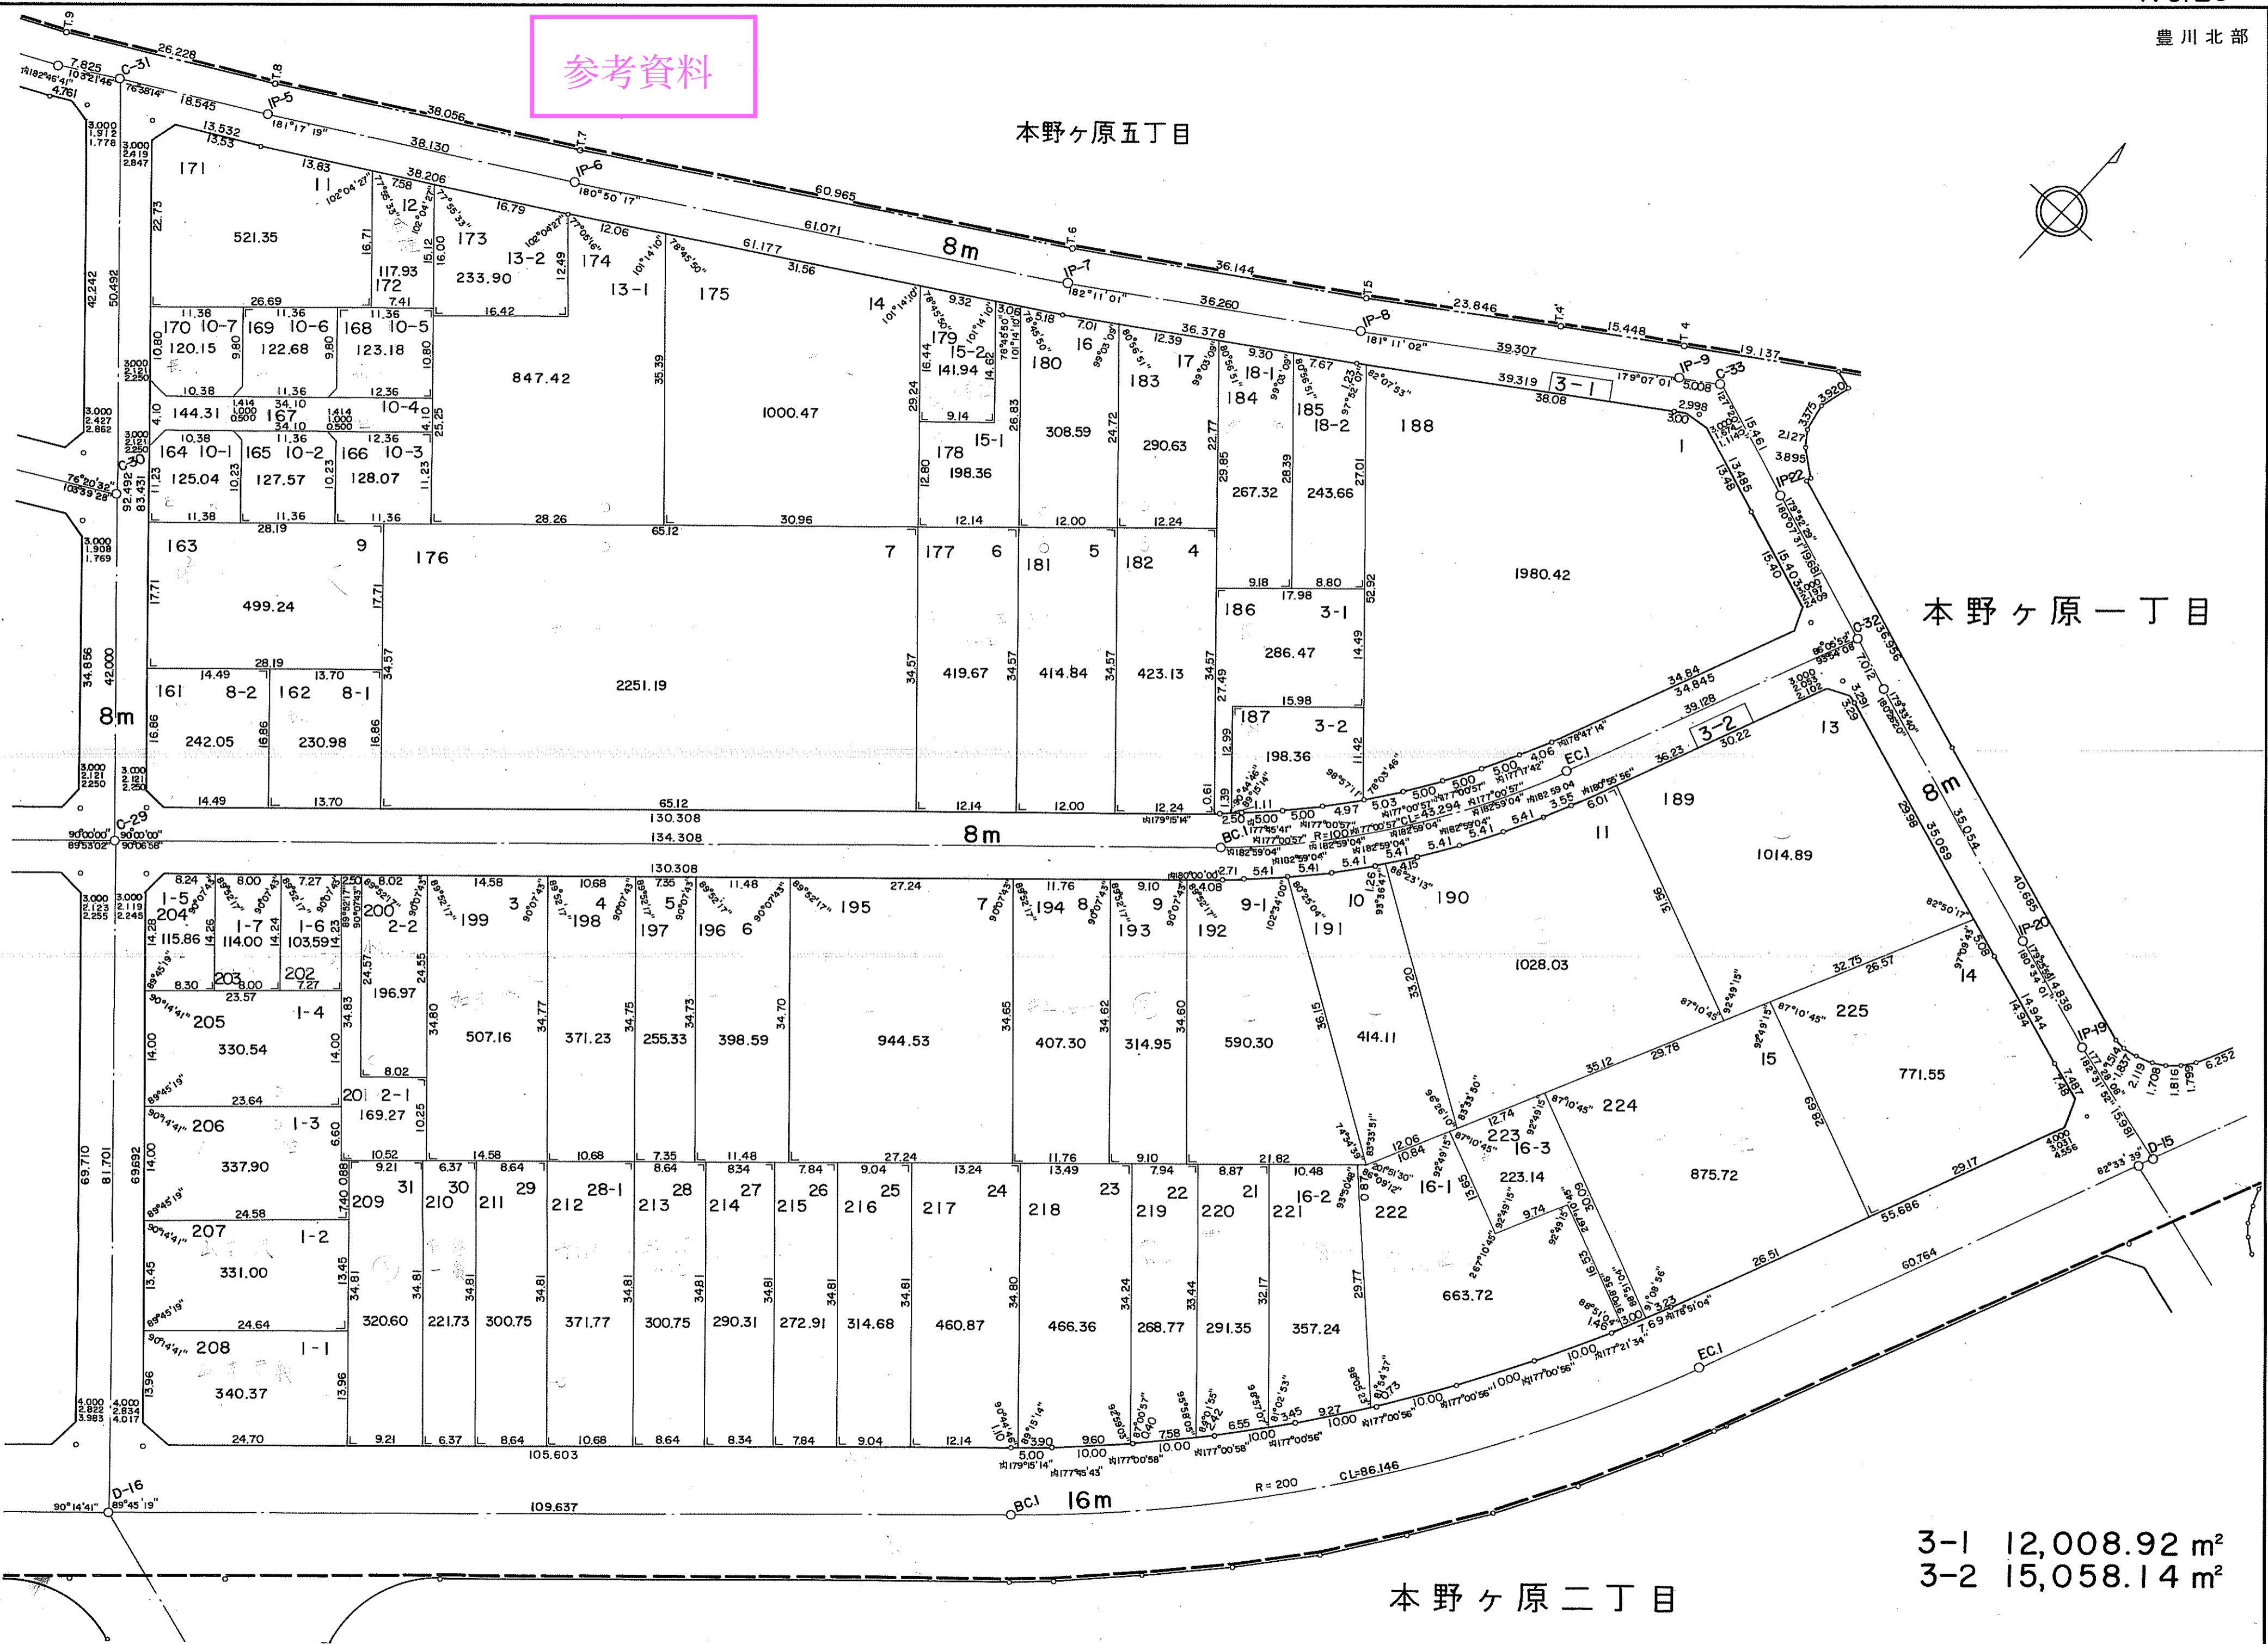


参考資料

本野ヶ原五丁目

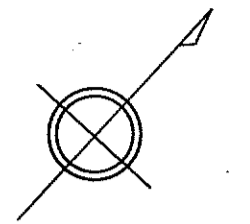

本野ヶ原一丁目

本野ヶ原二丁目

3-1 12,008.92 m<sup>2</sup>  
3-2 15,058.14 m<sup>2</sup>

本図面は写しのため、縮尺の表示が異なります。