
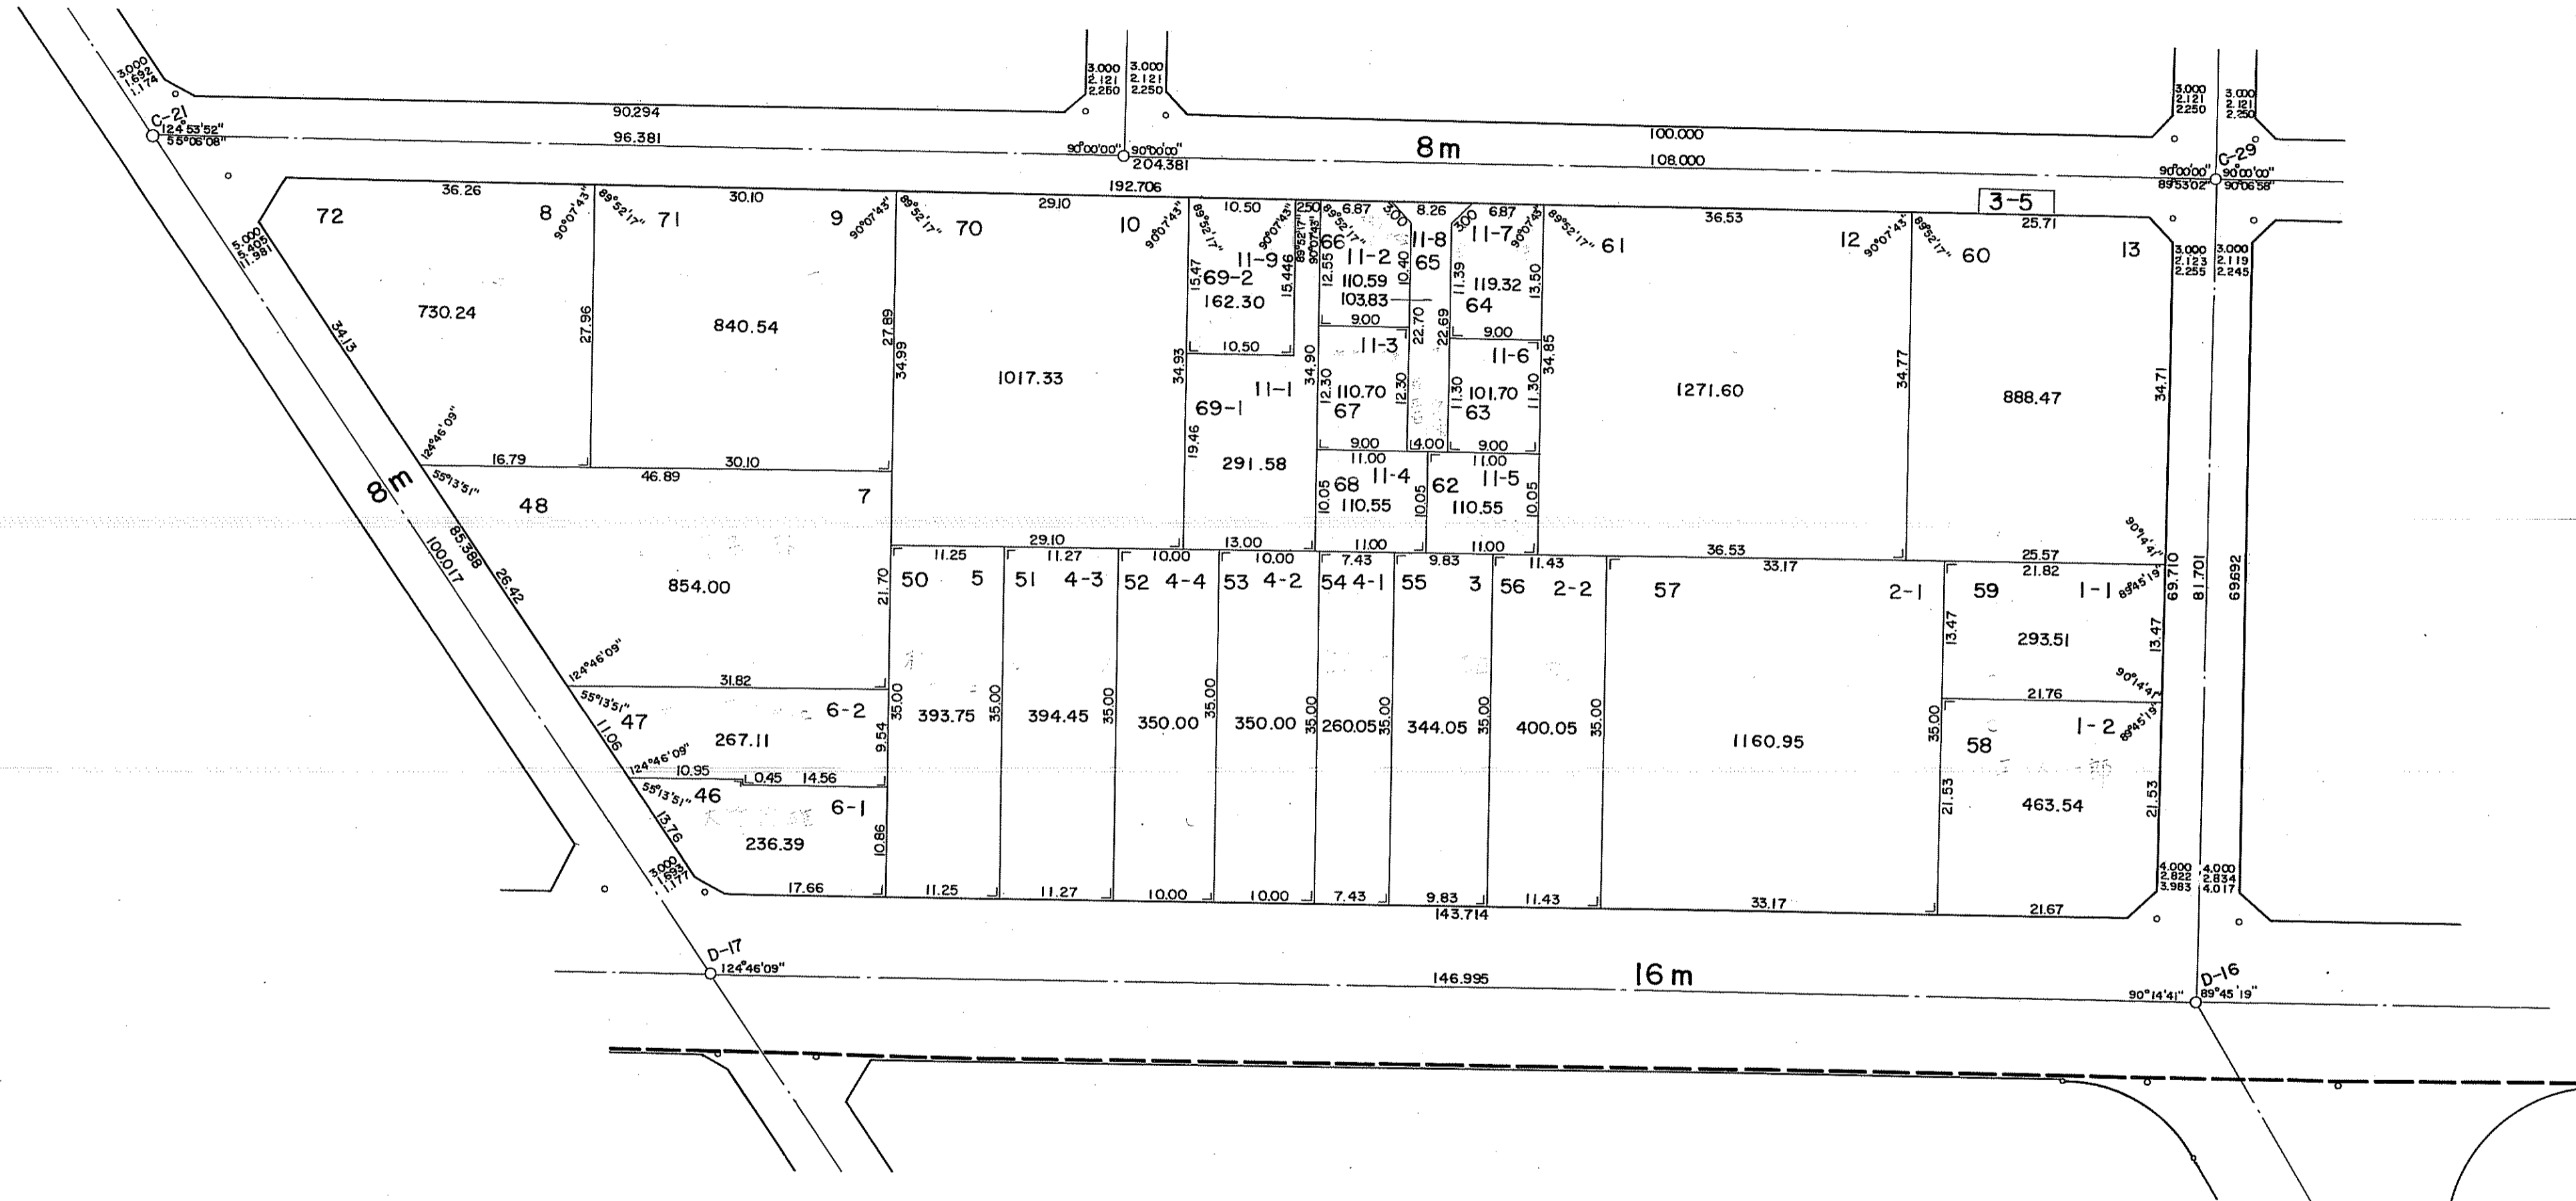


参考資料

本野ヶ原一丁目

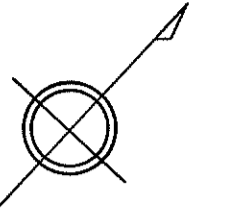

本野ヶ原二丁目

3-5 11,737.15 m²

本図面は写しのため、縮尺の表示が異なります。