


参考資料

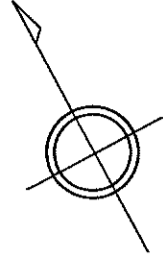


本野ヶ原一丁目

本野ヶ原二丁目

大堀町

東曙町

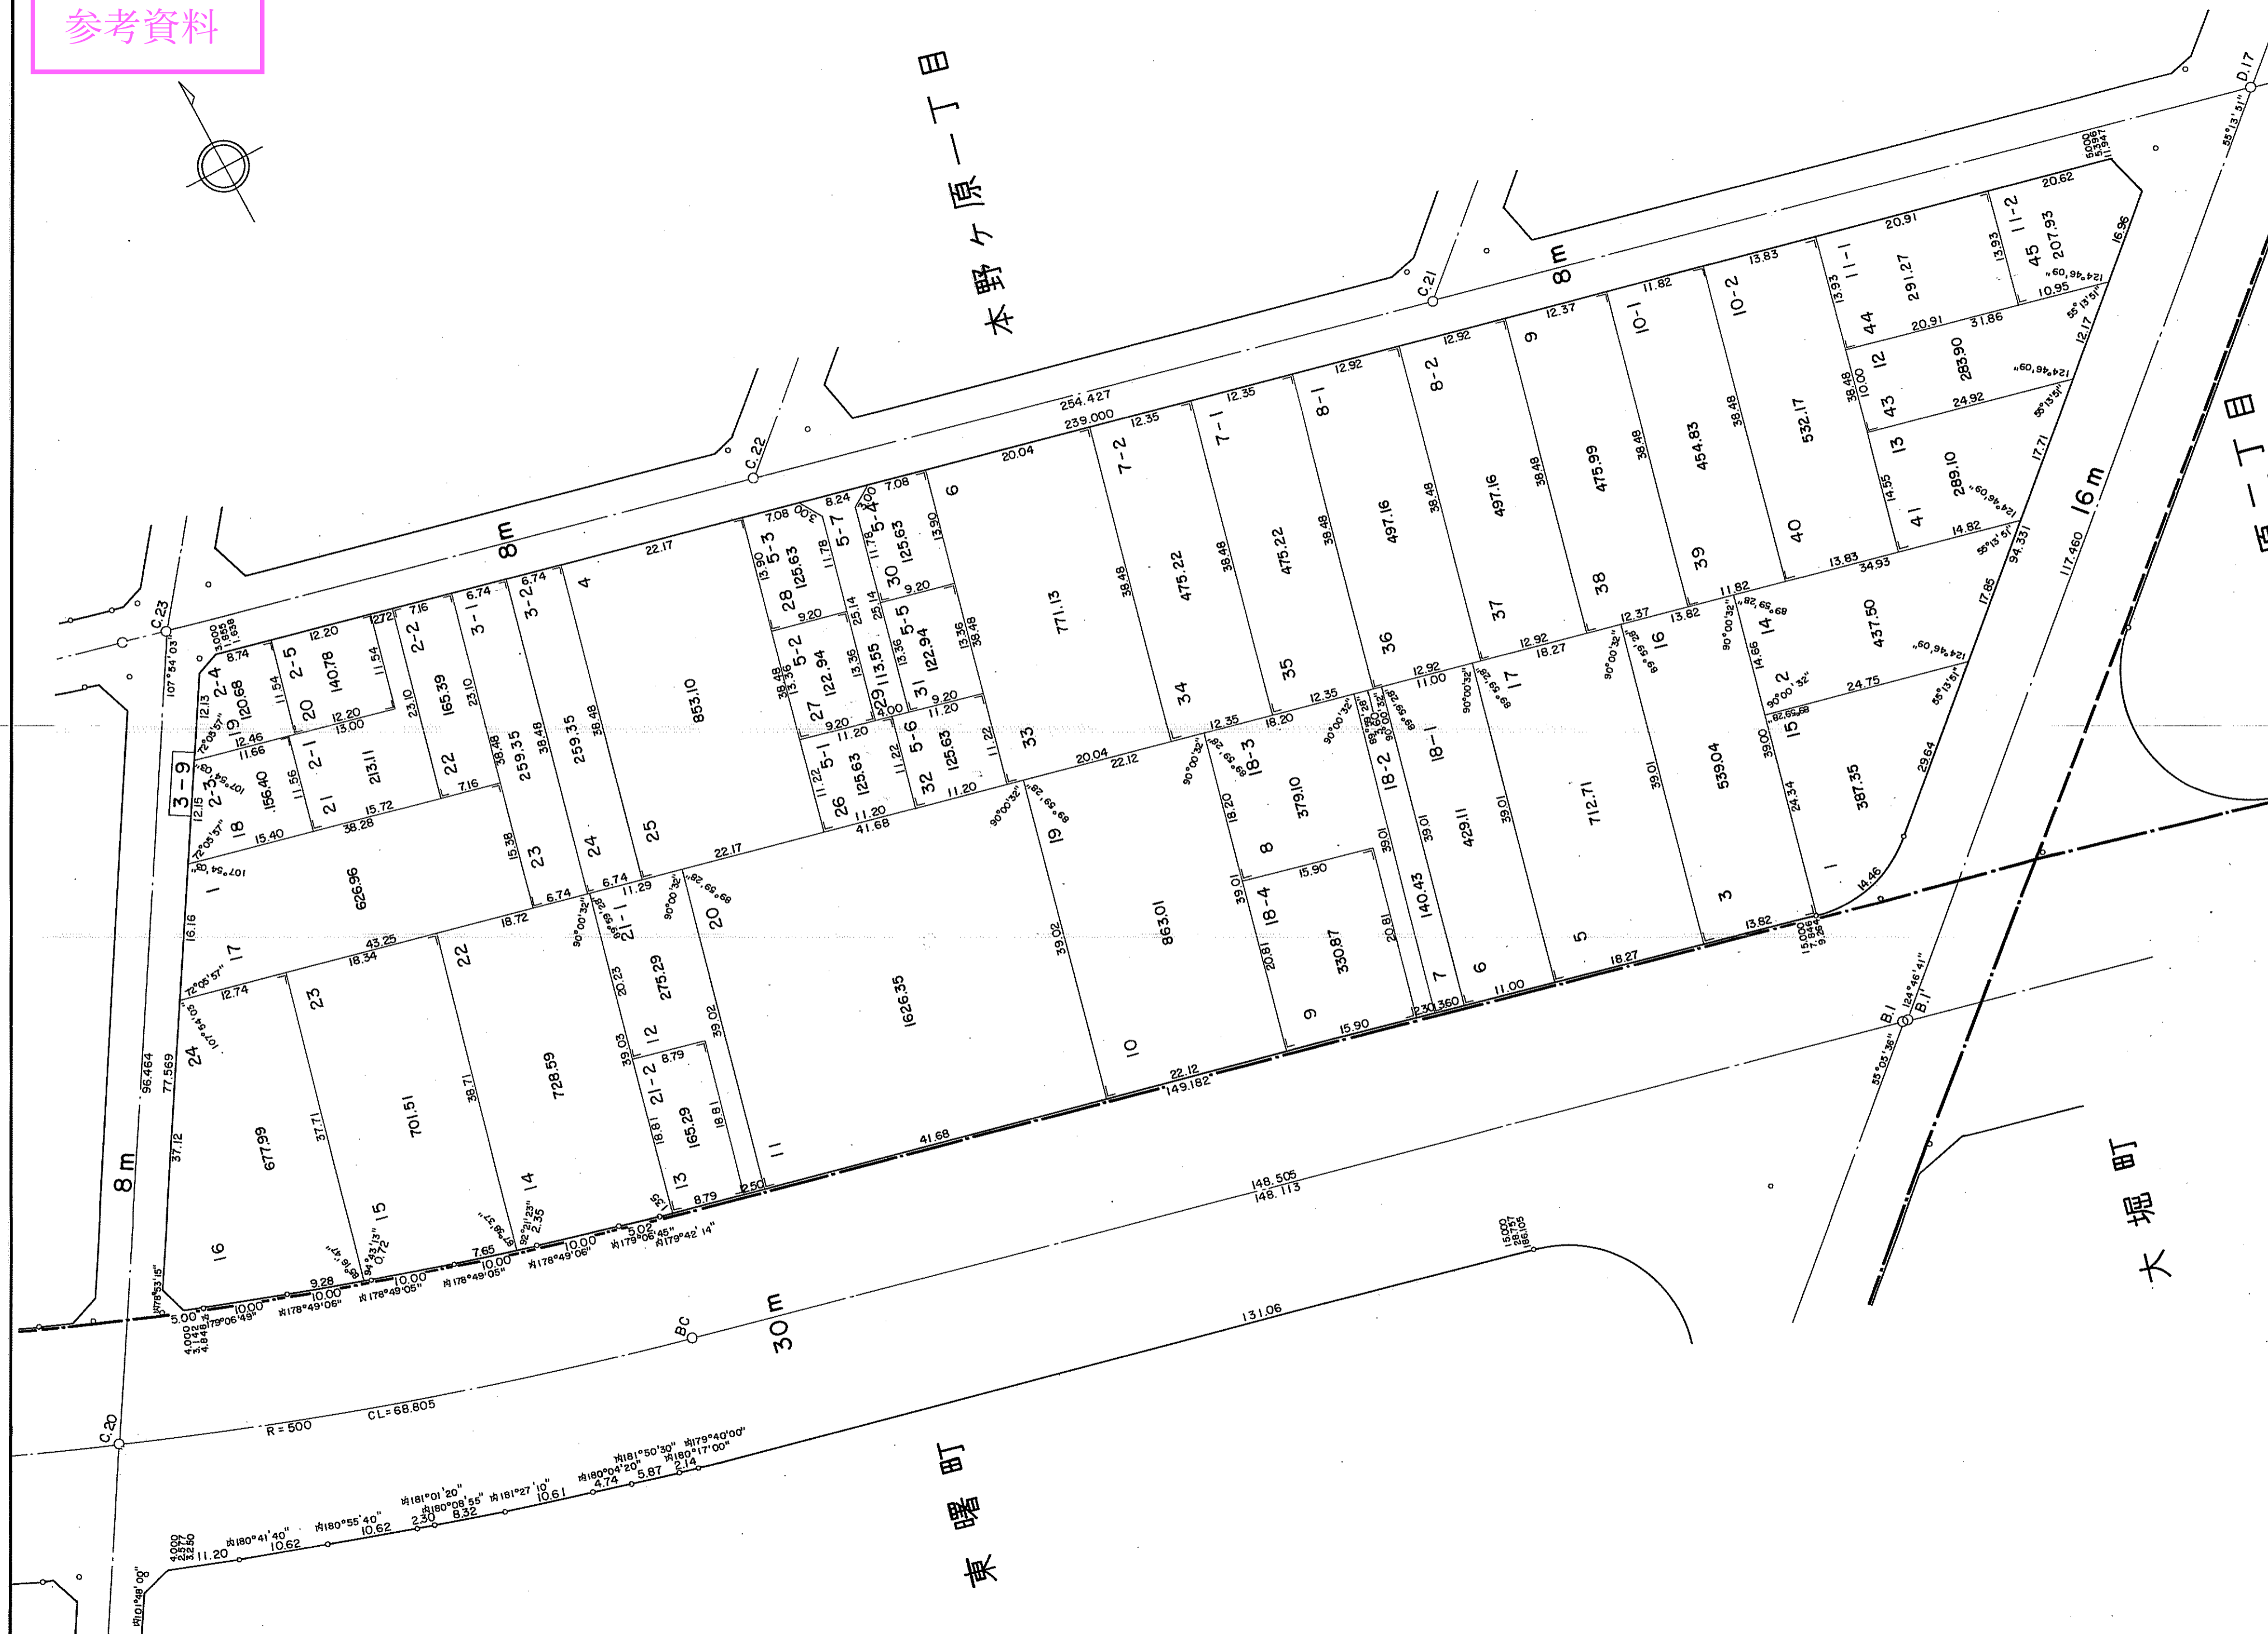

3-9 17,302.29 m²

本図面は写しのため、縮尺の表示が異なります。