


3-10 9,744.61 m²
3-11 11,017.36 m²

宝 飯 郡
一宮町大字篠田
字新切

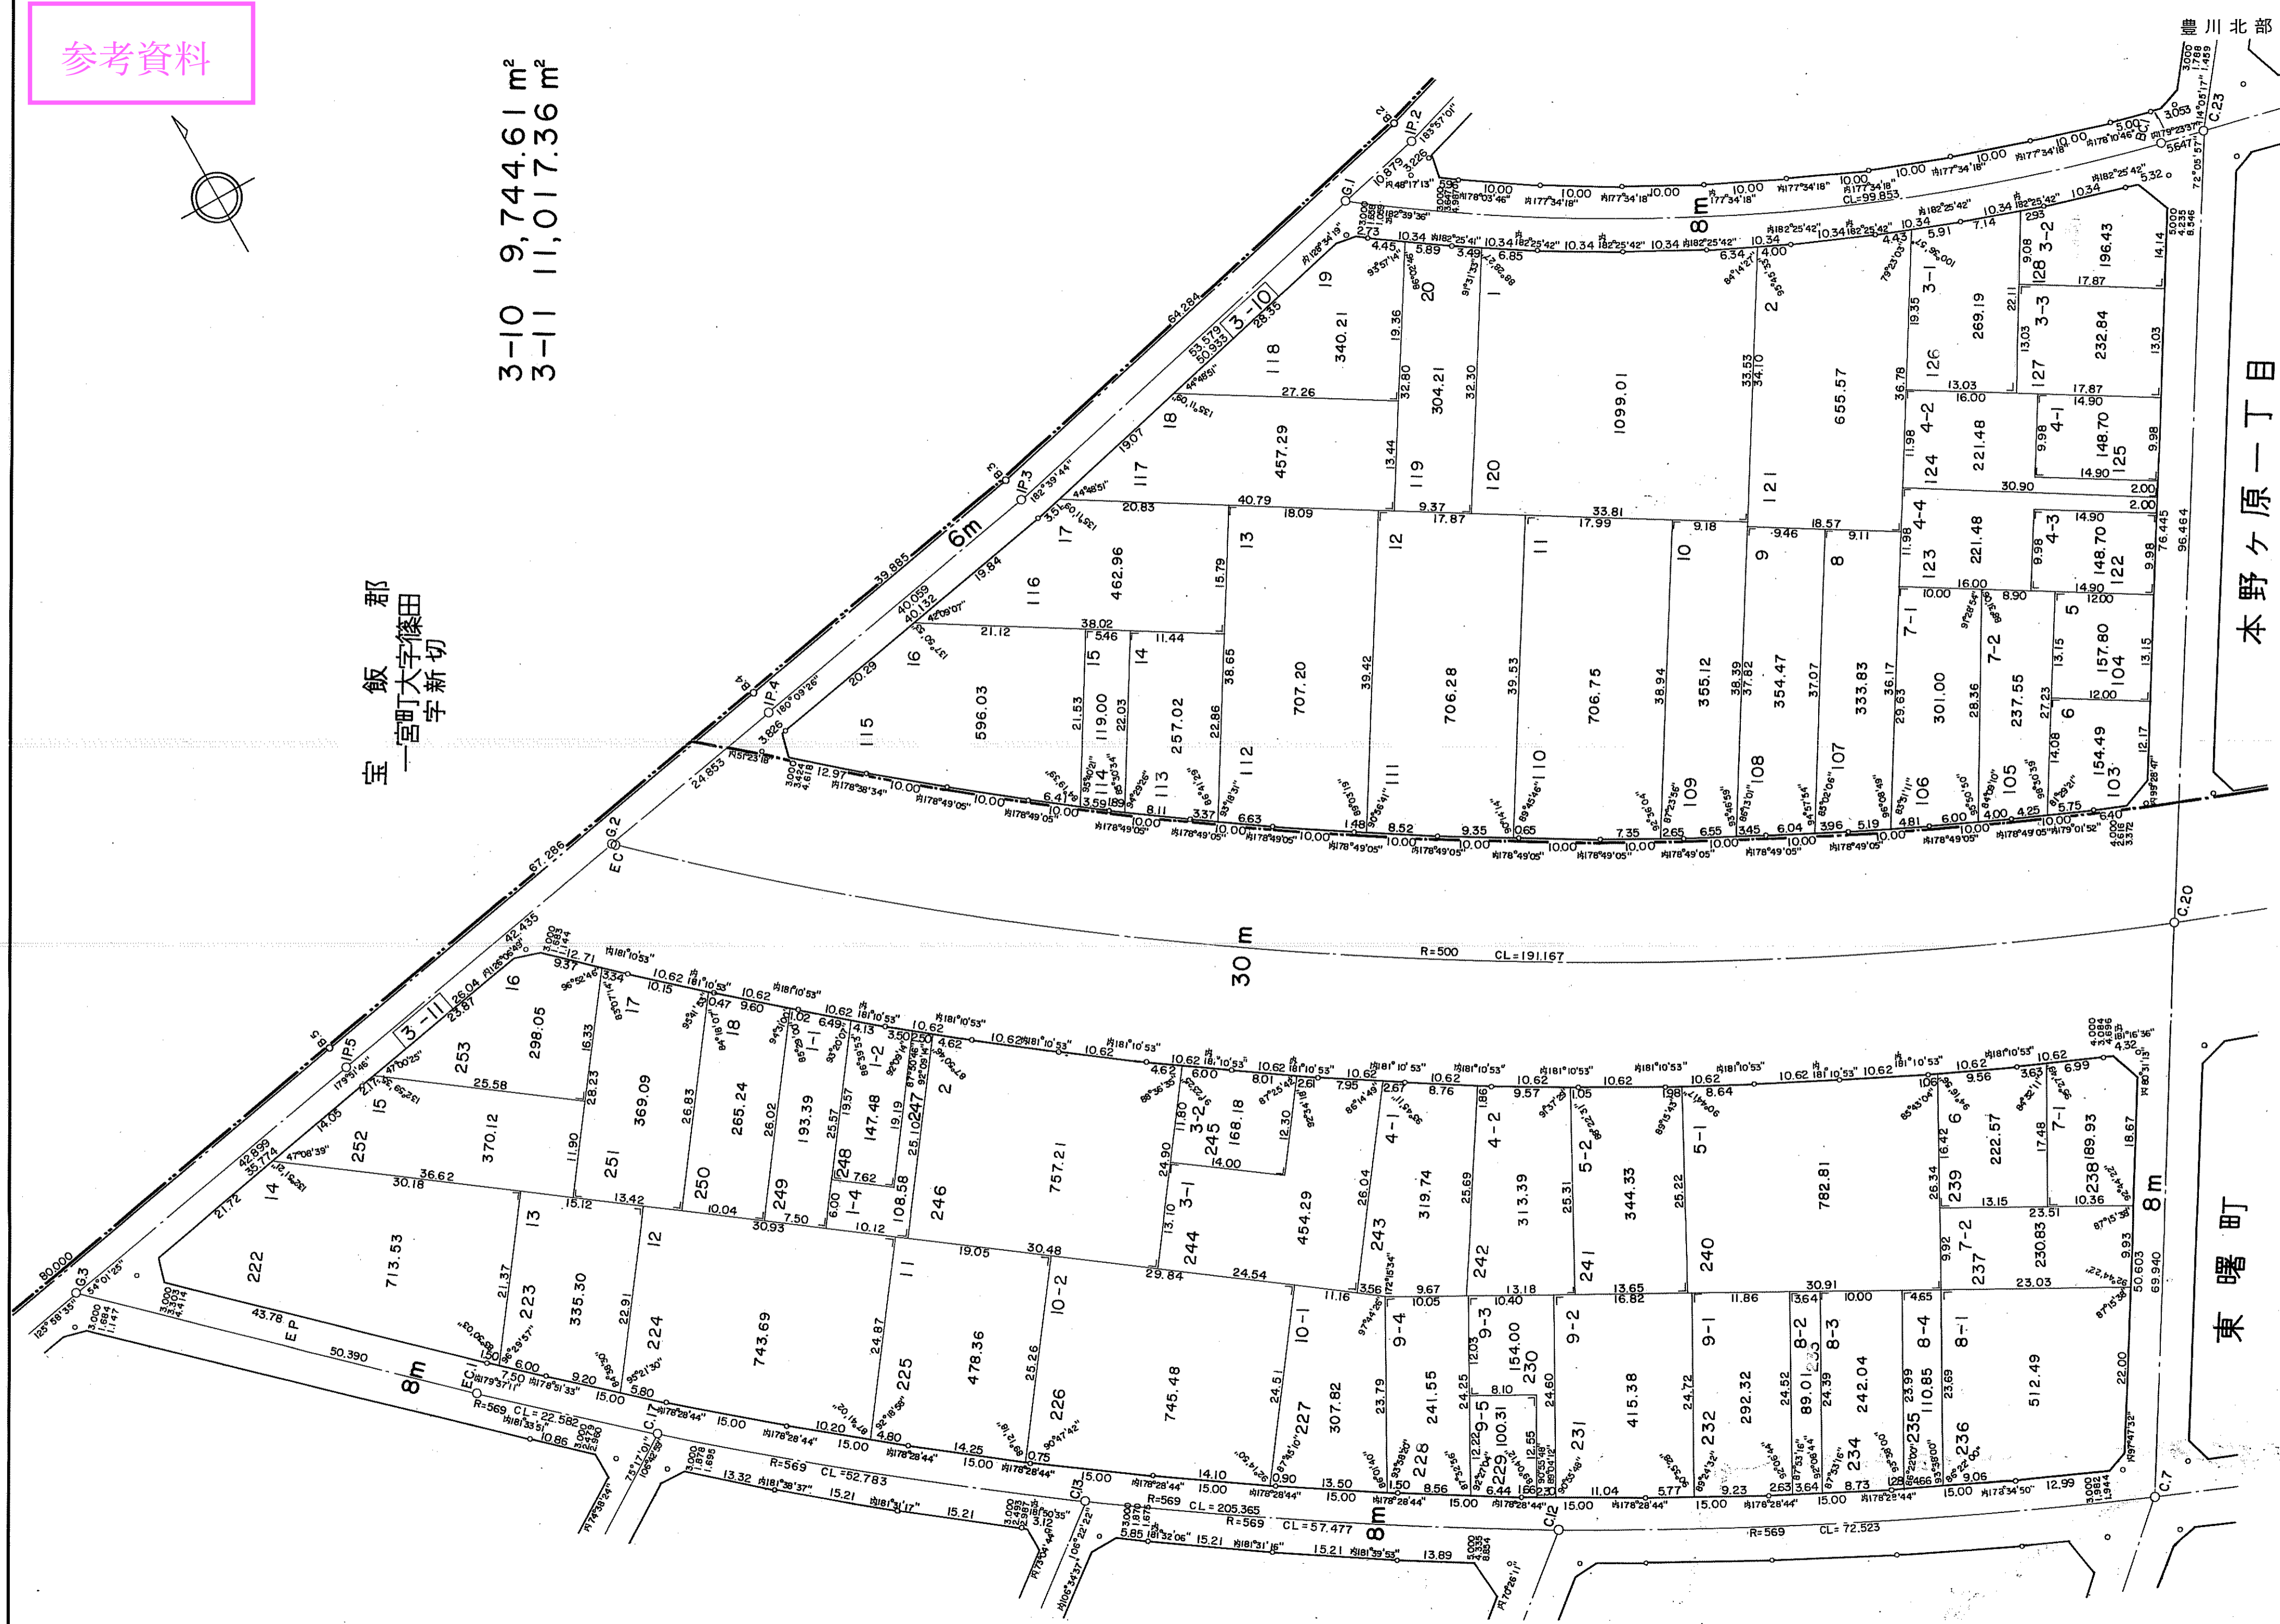

本野ヶ原一丁目

東曙町